



7. NP

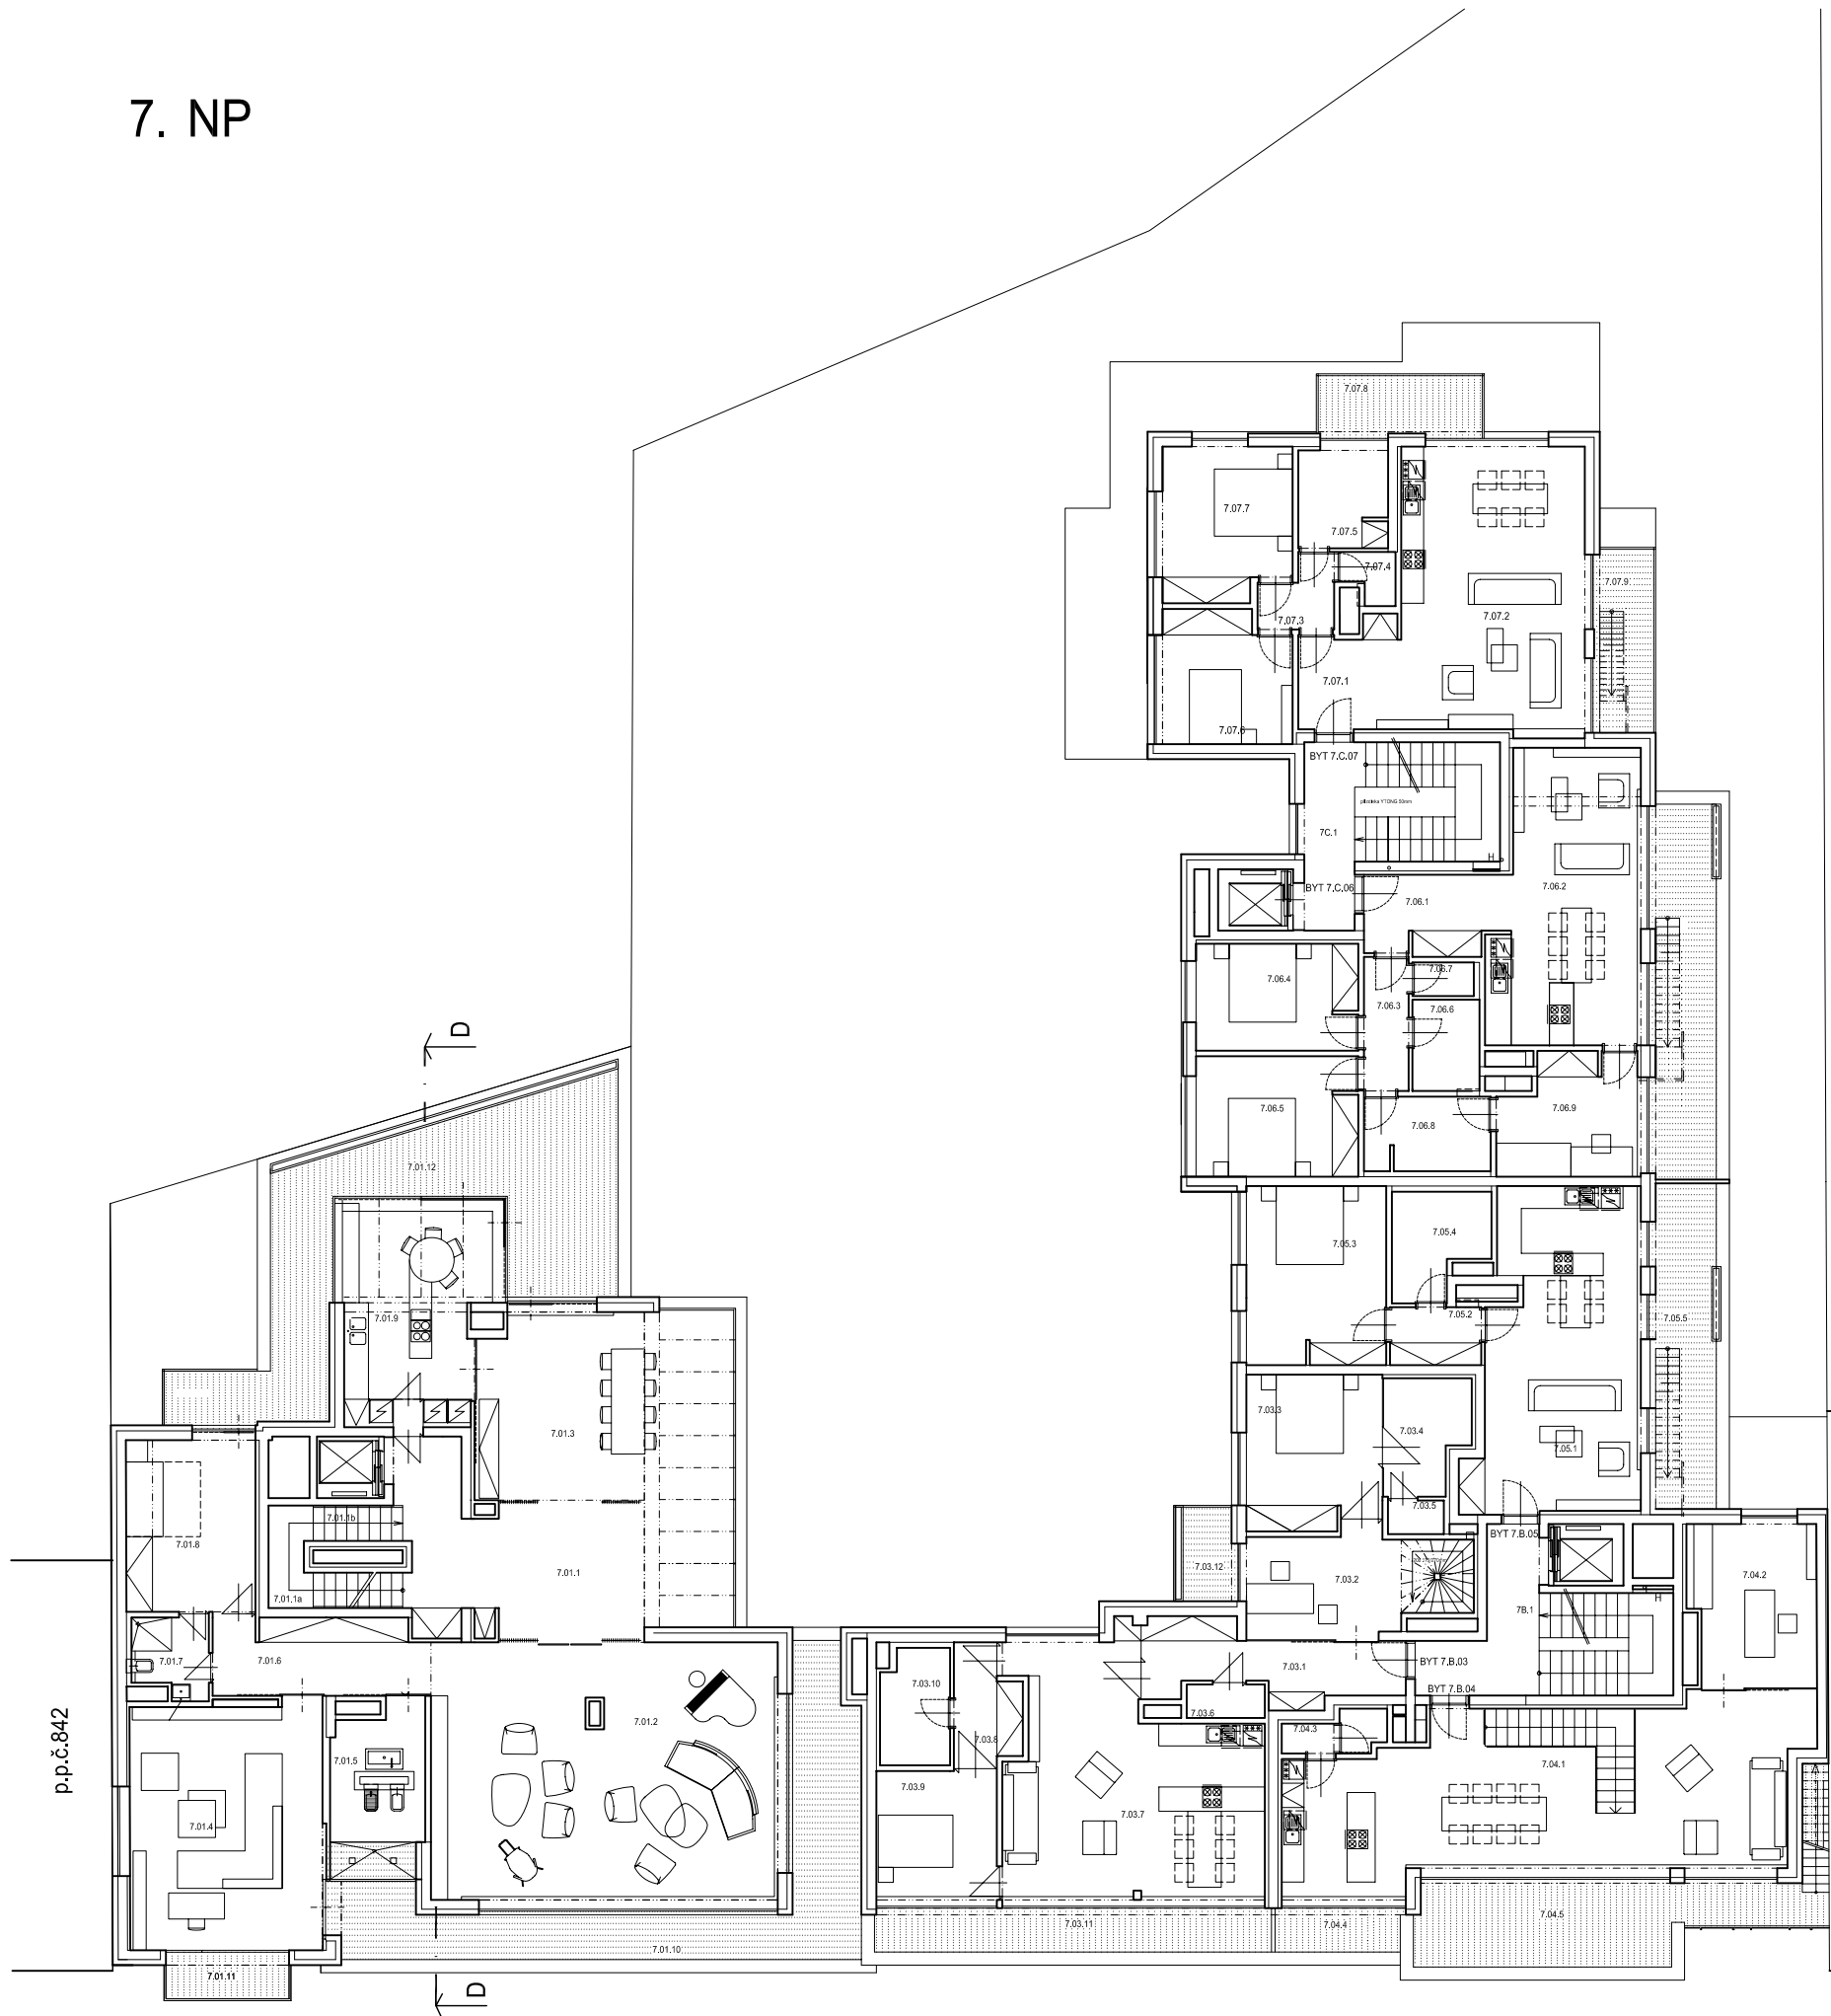

p.p.č.842

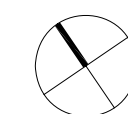

TABULKA MÍSTNOSTÍ - sekce A

MÍST. ČÍS.	NÁZEV MÍSTNOSTI	PLOCHA [m ²]	
osn. bytu	prosk. bytu	pkcha m ²	balkon m ²
BYT 7.A.01	3+kk	176,52	11,29
		247,56	272,04
6.NP 7.NP-STŘECHA			
7.01.1	VSTUPNÍ HALA	34,73	
7.01.1a	MEZPADOŠTA	3,08	
7.01.1b	SCHODBŮVÁ RAMENA	4,56	
7.01.2	OBÝVAČÍ POKOJ	67,41	
7.01.3	CHODBA	34,9	
7.01.4	POKOJ	34,64	
7.01.5	KOUPELNA S WC	11,28	
7.01.6	CHODBA	11,94	
7.01.7	ZÁCHOD SE SPRCHOU	4,13	
7.01.8	POKOJ	16,01	
7.01.9	KUCHYŇE	24,38	
7.01.10	TERASA		31,75
7.01.11	BALKON		4,13
7.01.12	BALKON		40,72
7.01.14	TERASA V LUP		195,44

TABULKA MÍSTNOSTÍ - sekce B

MÍST. ČÍS.	NÁZEV MÍSTNOSTI	PLOCHA [m ²]	
osn. bytu	prosk. bytu	pkcha m ²	balkon / terasa m ²
BYT 7.B.03	4 + kk	117,46	16,9
		101,94	101,94
7.NP STŘECHA			
7.03.1	ZÁVĚRÍ	11,92	
7.03.2	PRACOVNA	15,92	
7.03.3	LOŽNICE	14,89	
7.03.4	KOUPELNA	6,84	
7.03.5	ZÁCHOD	1,39	
7.03.6	ZÁCHOD	1,93	
7.03.7	OBÝVAČÍ POKOJ S KUCHYŇÍ	41,94	
7.03.8	CHODBA	5,37	
7.03.9	LOŽNICE	11,84	
7.03.10	KOUPELNA S WC	5,82	
7.03.11	BALKON		12,54
7.03.12	BALKON		4,26
7.03.13	TERASA V LUP		191,94
6.NP 7.NP STŘECHA			
osn. bytu	prosk. bytu	pkcha m ²	balkon m ²
BYT 7.B.04	2+kk + D	89,51	27,6
		73,33	83,19
7.04.1	OBÝVAČÍ POKOJ S KUCHYŇÍ	55,73	
7.04.2	PRACOVNA	14,84	
7.04.3	ZÁCHOD	2,76	
7.04.4	BALKON		3,98
7.04.5	BALKON		23,62
7.04.6	TERASA V LUP		63,19
7.NP STŘECHA			
osn. bytu	prosk. bytu	pkcha m ²	balkon m ²
BYT 7.B.05	2 + kk	65,19	14,58
		84,31	84,31
7.05.1	OBÝVAČÍ POKOJ S KUCHYŇÍ	36,55	
7.05.2	CHODBA	4,06	
7.05.3	POKOJ	17,93	
7.05.4	KOUPELNA S WC	6,65	
7.05.5	TERASA		14,58
7.05.6	TERASA V LUP		84,31

TABULKA MÍSTNOSTÍ - sekce C

MÍST. ČÍS.	NÁZEV MÍSTNOSTI	PLOCHA [m ²]	
osn. bytu	prosk. bytu	pkcha m ²	balkon m ²
BYT 7.C.06	4 + kk	94,08	17,55
		84,13	84,13
7.NP STŘECHA			
7.06.1	CHODBA - ZÁVĚRÍ	8,03	
7.06.2	OBÝVAČÍ POKOJ S KUCHYŇÍ	36,89	
7.06.3	CHODBA	4,88	
7.06.4	LOŽNICE	12,39	
7.06.5	LOŽNICE	13,96	
7.06.6	KOUPELNA	4,40	
7.06.7	ZÁCHOD	1,49	
7.06.8	KOUPELNA	6,73	
7.06.9	POKOJ	11,49	
7.06.10	TERASA		17,55
7.06.11	TERASA V LUP		84,13
7.NP STŘECHA			
osn. bytu	prosk. bytu	pkcha m ²	balkon m ²
BYT 7.C.07	3 + kk	85,19	15,93
		106,87	106,87
7.NP STŘECHA			
7.07.1	ZÁVĚRÍ	6,85	
7.07.2	OBÝVAČÍ POKOJ S KUCHYŇÍ	38,02	
7.07.3	CHODBA	3,72	
7.07.4	ZÁCHOD	1,74	
7.07.5	KOUPELNA	6,83	
7.07.6	POKOJ	12,39	
7.07.7	POKOJ	14,64	
7.07.8	BALKON		7,64
7.07.9	BALKON		8,29
7.07.10	TERASA V LUP		106,87

TABULKA MÍSTNOSTÍ - sekce C

MÍST. ČÍS.	NÁZEV MÍSTNOSTI	PLOCHA [m ²]	
osn. bytu	prosk. bytu	pkcha m ²	balkon m ²
BYT 7.C.08	4 + kk	94,08	17,55
		84,13	84,13
7.NP STŘECHA			
7.08.1	CHODBA - ZÁVĚRÍ	8,03	
7.08.2	OBÝVAČÍ POKOJ S KUCHYŇÍ	36,89	
7.08.3	CHODBA	4,88	
7.08.4	LOŽNICE	12,39	
7.08.5	LOŽNICE	13,96	
7.08.6	KOUPELNA	4,40	
7.08.7	ZÁCHOD	1,49	
7.08.8	KOUPELNA	6,73	
7.08.9	POKOJ	11,49	
7.08.10	TERASA		17,55
7.08.11	TERASA V LUP		84,13
7.NP STŘECHA			
osn. bytu	prosk. bytu	pkcha m ²	balkon m ²
BYT 7.C.09	3 + kk	85,19	15,93
		106,87	106,87
7.NP STŘECHA			
7.09.1	ZÁVĚRÍ	6,85	
7.09.2	OBÝVAČÍ POKOJ S KUCHYŇÍ	38,02	
7.09.3	CHODBA	3,72	
7.09.4	ZÁCHOD	1,74	
7.09.5	KOUPELNA	6,83	
7.09.6	POKOJ	12,39	
7.09.7	POKOJ	14,64	
7.09.8	BALKON		7,64
7.09.9	BALKON		8,29
7.09.10	TERASA V LUP		106,87



REZIDENCE PROKOPOVA

Prokopova ulice 10/ 2856
Praha 3 - Žižkov

investor



Nerudova 28, Praha 1
tel: 224 266 820
torlnopraga@torlnopraga.cz

stupeň
Projekt skutečného
provedení stavby

část
Stavební

výkres
Půdorys 7.NP

autor
Mgr. A. Barbora Škorpilová
Mgr. A. Jan Nedvěď

hlavní inženýr projektu
aspect
DESIGN

Wuchterlova 25/523
160 00 Praha 6
tel: 233 324 741
aspectdesign@aspectdesign.cz

Ing. Luboš Rajniš

vypracoval
Mgr. A. Jan Nedvěď

výkres číslo -

paré

měřítko 1: 200

Praha 10.05.2009

Mimolimit s.r.o.
Thunovská 18, 118 04
Praha 1
t +420 251 104 261
f +420 251 104 263
mimolimit@mimolimit.cz
www.mimolimit.cz