

**REZIDENCE  
PROKOPOVA**

Prokopova ulice 10/ 2856  
Praha 3 - Žižkov

Investor



Nerudova 28, Praha 1  
tel: 224 266 820  
torinopraga@torinopraga.cz

stupeň  
**Projekt skutečného  
provedení stavby**

část  
**Stavební**

výkres  
**Situace  
současný stav**

autor  
Mgr. A. Barbora Škorpilová  
Mgr. A. Jan Nedvěd

hlavní inženýr projektu  
**aspect  
DESIGN**

Wuchterlova 25/523  
160 00 Praha 6  
tel: 233 324 741  
aspectdesign@aspectdesign.cz

Ing. Luboš Rajniš

vypracoval  
Mgr. A. Jan Nedvěd



výkres číslo

paré

měřítko **1: 200**

**Praha 10.05.2009**

Mimolimit s.r.o.  
Thunovská 18, 118 04  
Praha 1  
t +420 251 104 261  
f +420 251 104 263  
mimolimit@mimolimit.cz  
www.mimolimit.cz

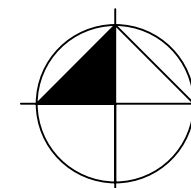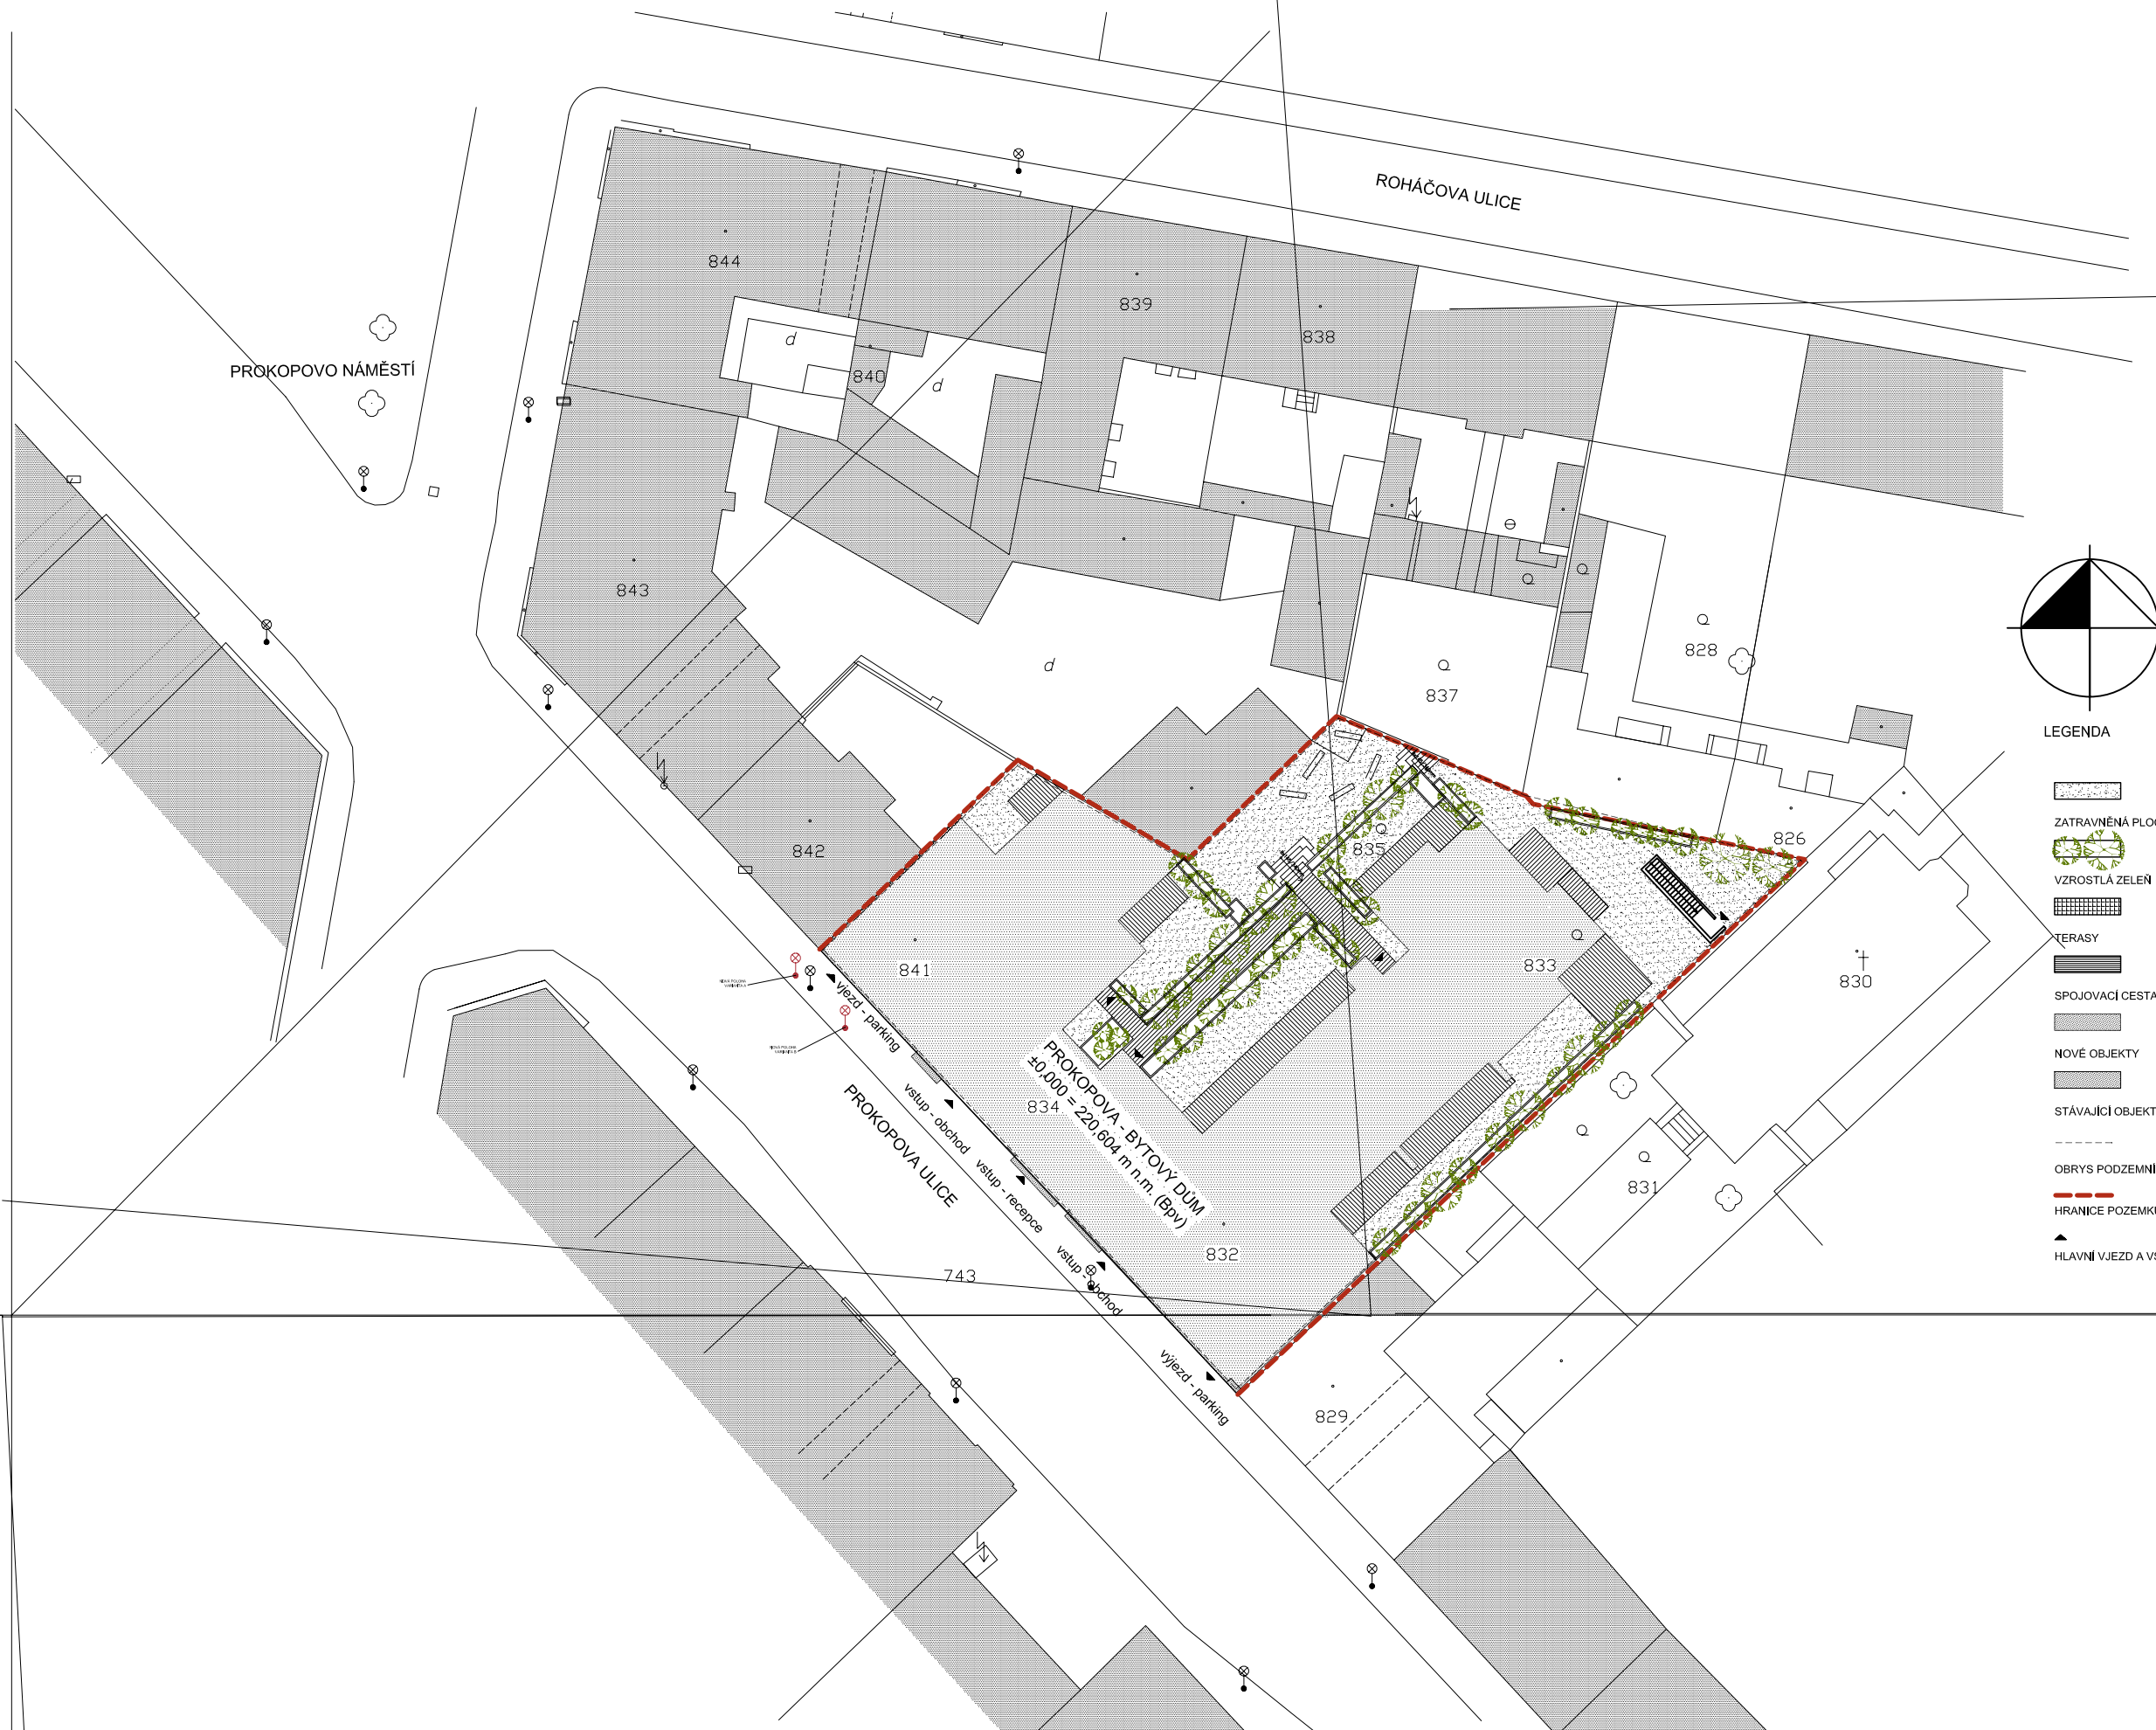

**LEGENDA**

- ZATRAVNĚNÁ PLOCHA
- VZROSTLÁ ZELEŇ
- TERASY
- SPOJOVACÍ CESTA
- NOVÉ OBJEKTY
- STÁVAJÍCÍ OBJEKTY
- OBRYS PODZEMNÍ STAVBY
- HRANICE POZEMKU
- HLAVNÍ VJEZD A VSTUPY