


# Legenda miestností

m. č.	účel	m. č.	účel	m. č.	účel
0101	Výh. schod. evak. výstupu	0113	Síť telefónny	0125	Zároveň
0102	Výh. schod. osob. výstupu	0114	Telefóni operátorka	0126	Zasedací miestnosť
0103	Výh. schod. osob. výstupu	0115	Okná	0127	Zasedací miestnosť
0104	Schod. A	0116	Telefóni usťefano	0128	Rekreačné kancelár
0105	Schod. B	0117	Ušľano	0129	Rekreačné kancelár
0106	Podrovné rozvážke	0118	Zároveň	0130	Rekreačné
0107	Schod. - mezipodesta	0119	Okná	0131	Hovorná
0108	Veľkormi schod. - mezipodesta	0120	Kopy	0132	WC - telekom. postávan
0109	Veľkormi schod. - mezipodesta	0121	WC - muži	0133	Terasa
0110	Vstupní hala	0122	WC - ženy	0134	Výstup na nádorí
0111	Náležaní miestnosť	0123	Ušľano		
0112	Zároveň telefónny	0124	Čaj. kuch. (vč. ušľvaní ZP)		

vstup

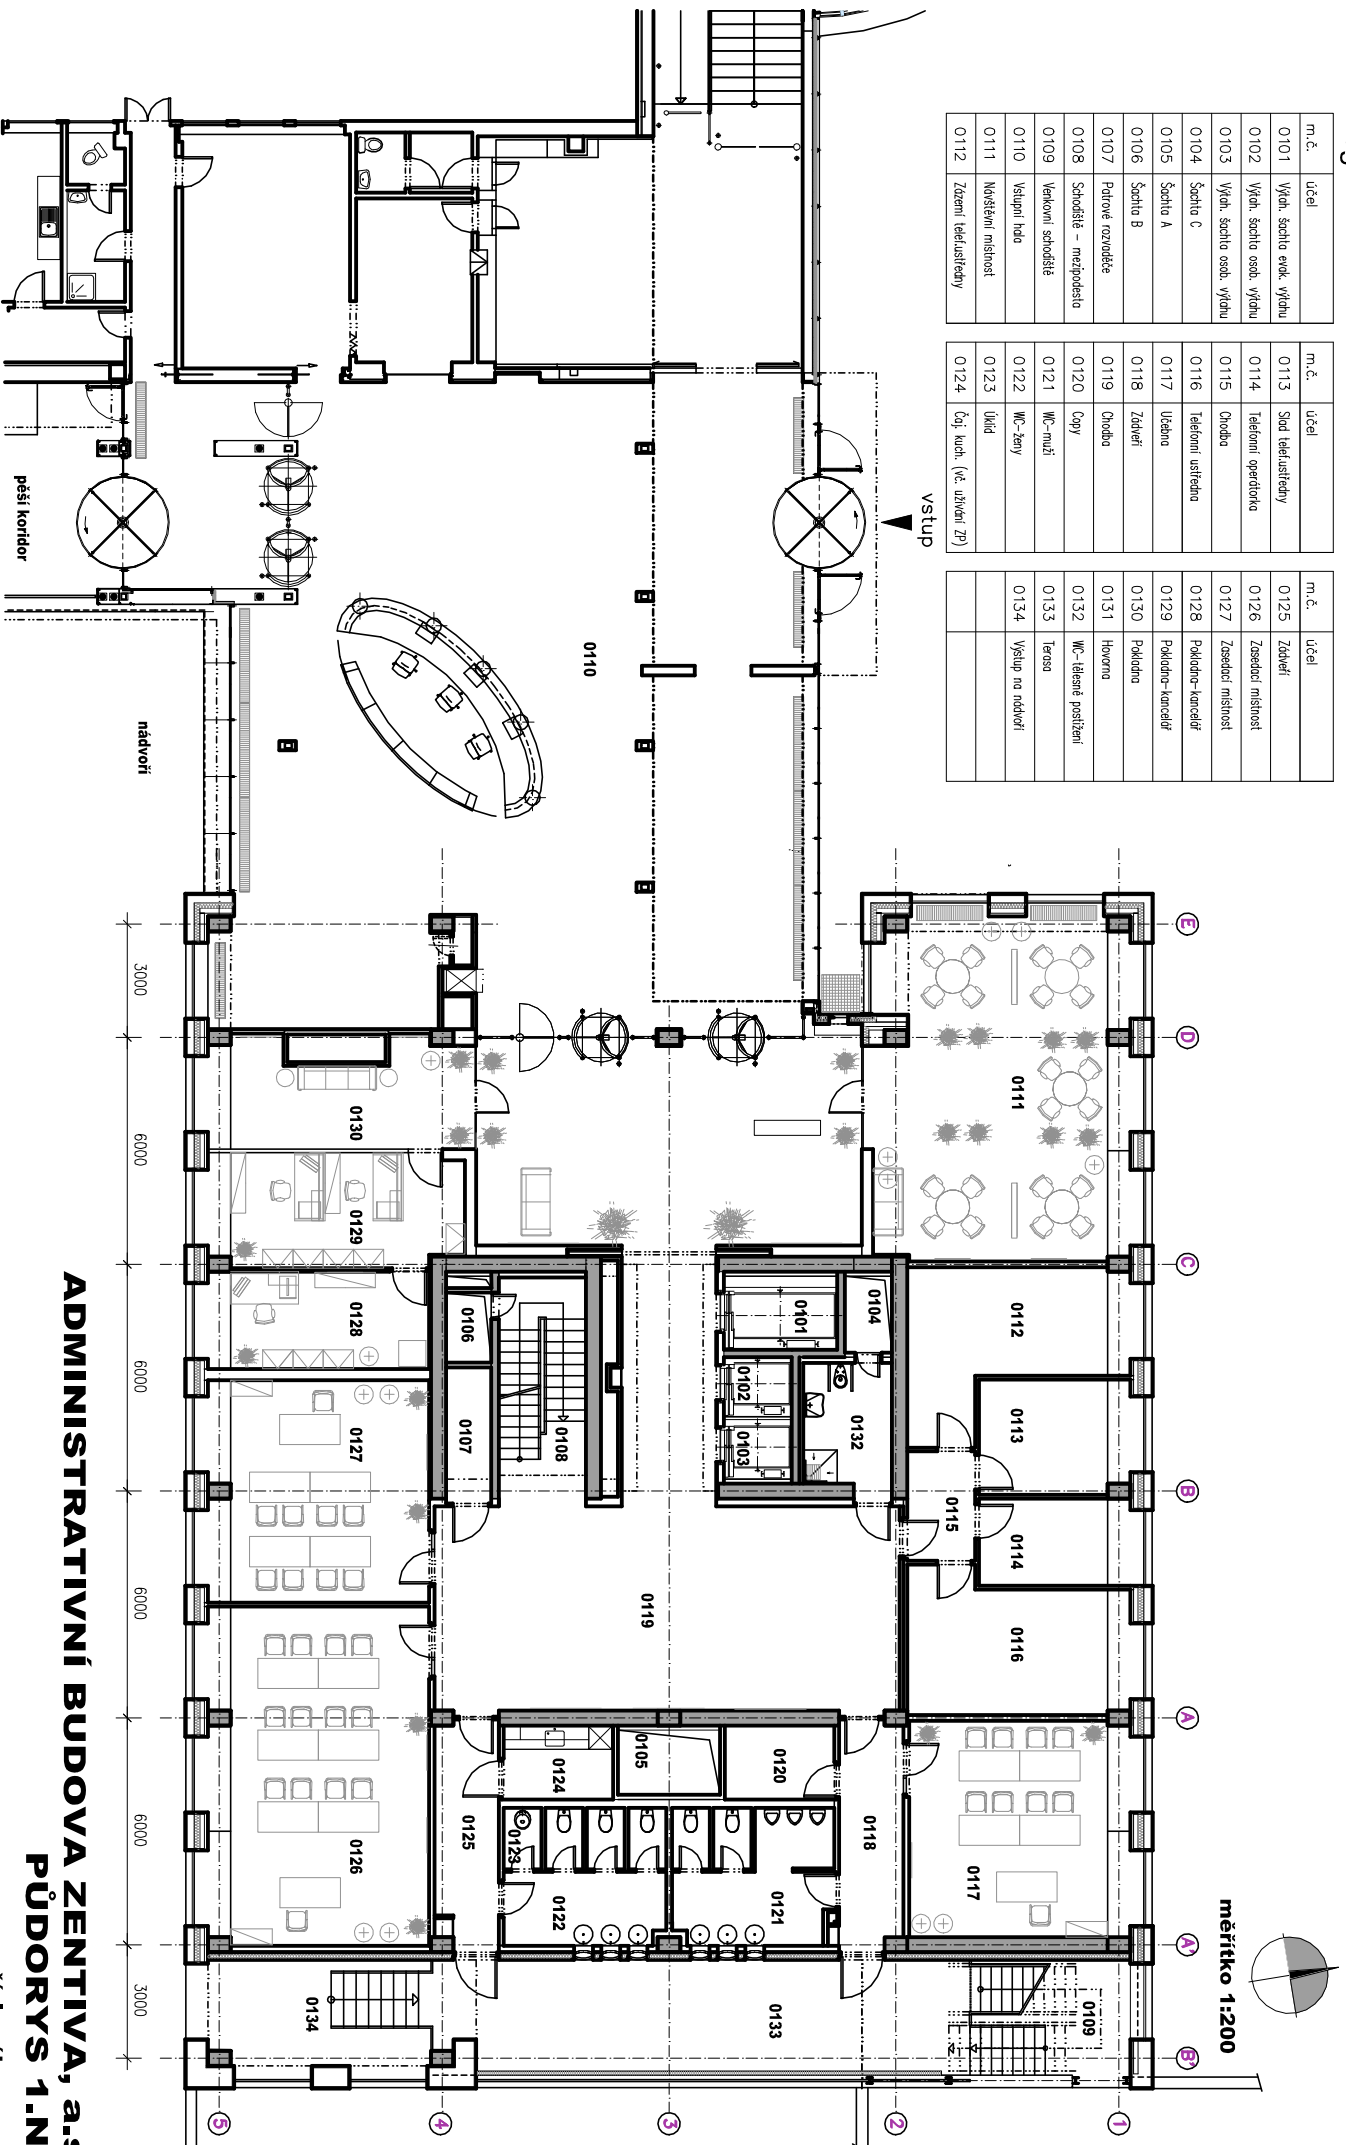

měřítko 1:200

## ADMINISTRATIVNÍ BUDOVA ZENTIVA, a.s.

### PŮDORYS 1.NP