



podélný řez mostkem

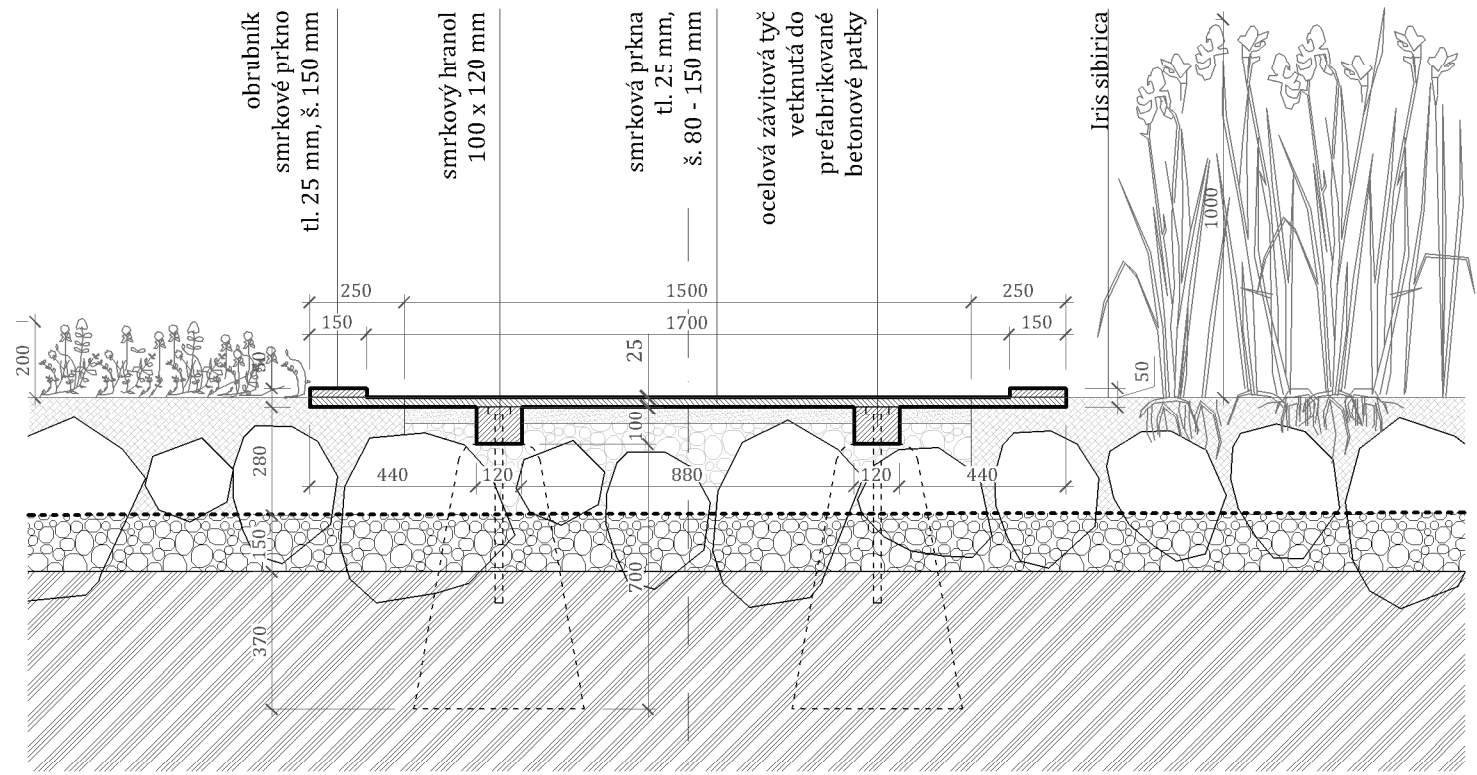


příčný řez mostkem - nad korytem

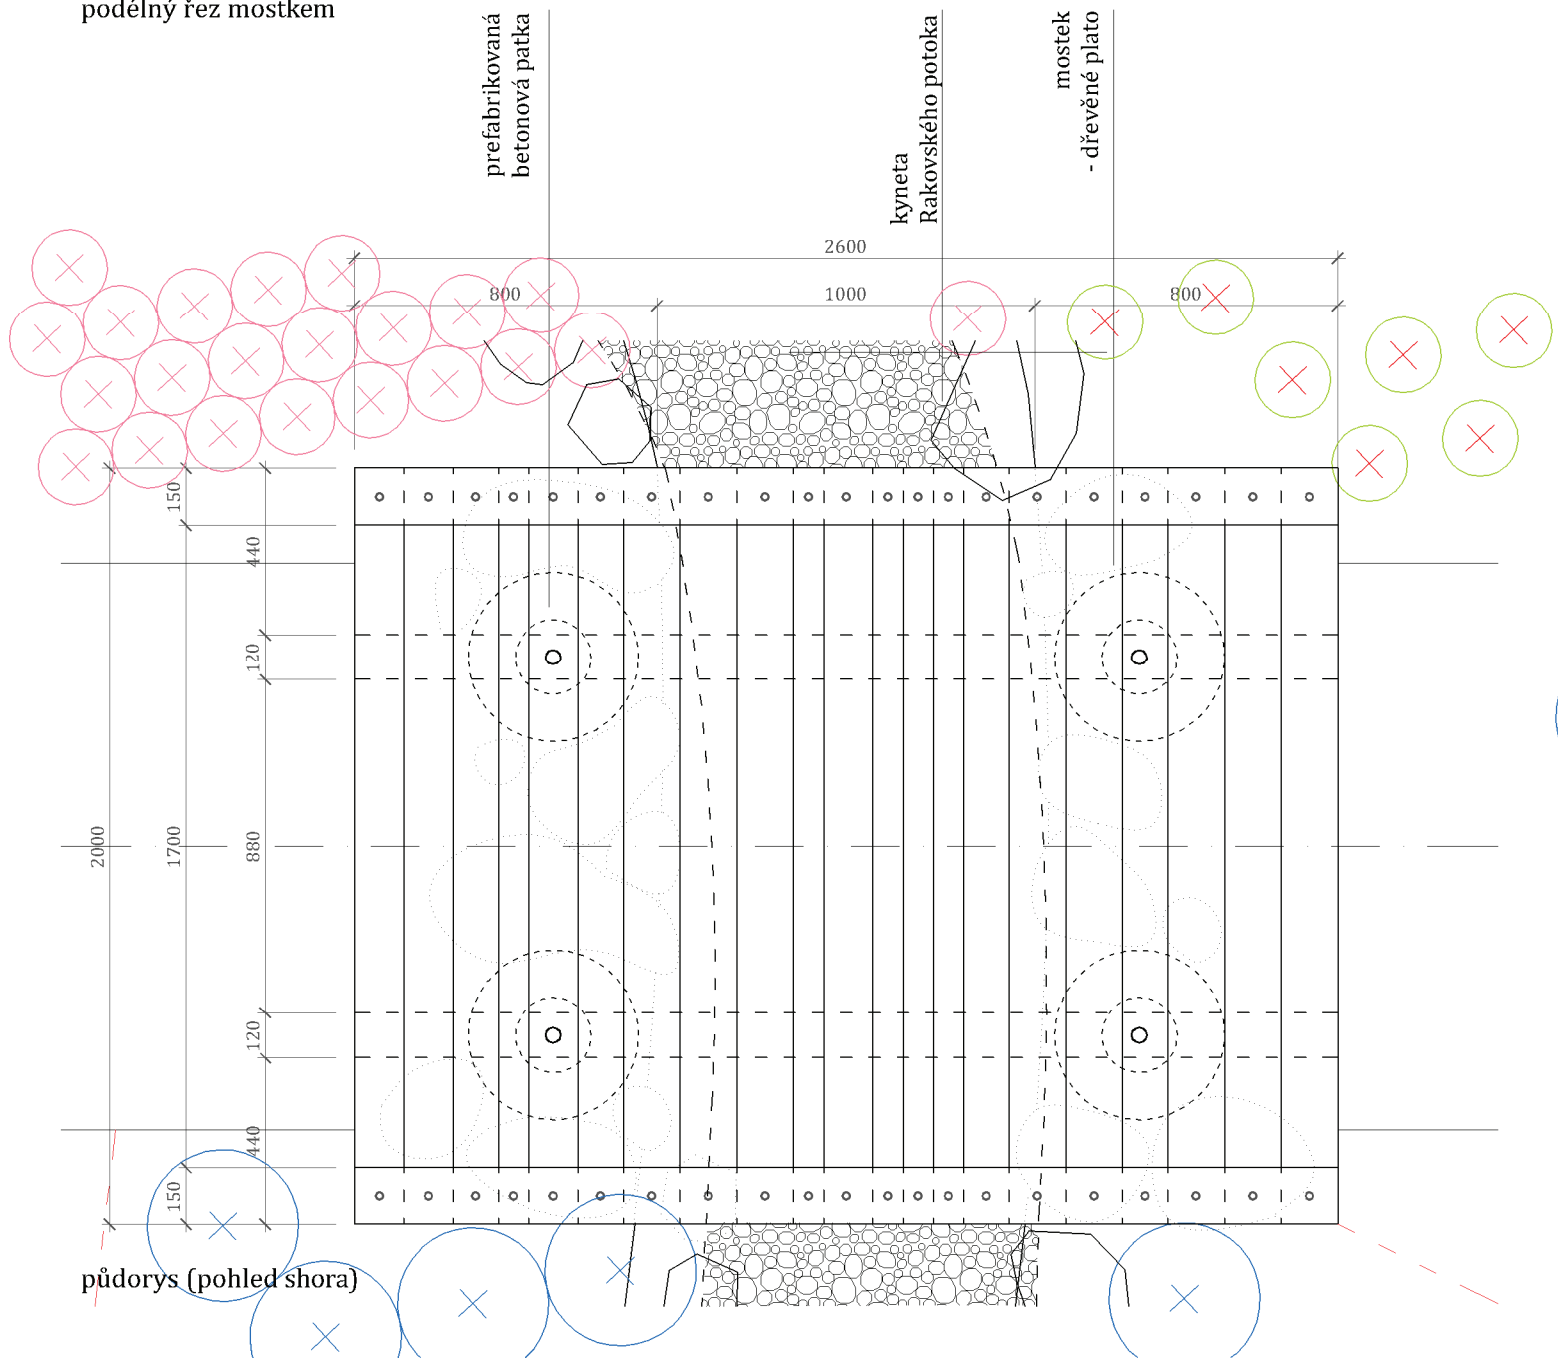


půdorys (pohled shora)

legenda:

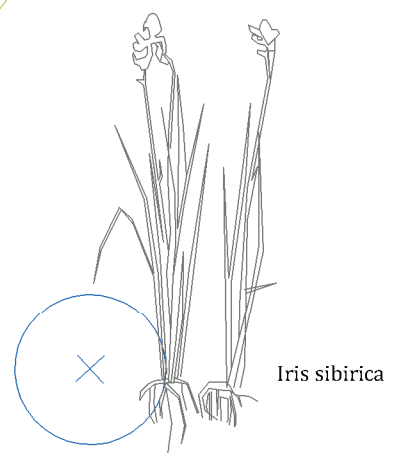

Iris sibirica

-  dřevěná prkna a hranoly
-  vegetační vrstva půdy
-  vymývaný říční kačírku (frakce)
-  rostlý terén

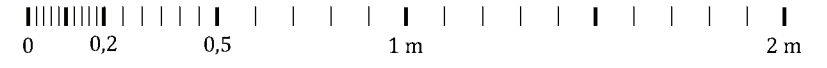

GENERALNÍ PROJEKTANT: Vodohospodářský rozvoj a výstavba a.s., Nábřeží 4, 150 56 Praha 5 - Smíchov	
PROJEKTANT ČÁSTI: Architekti Headhand, s.r.o., U Obecního dvora 7, 110 00 Praha 1 tel: +420 222 310 403, e-mail: architekti@headhand.cz	
ODPOVĚDNÝ PROJEKTANT: Ing. arch. Zdeňka Zymáková	SCHVÁLIL: Ing. arch. Petr Hlaváček
AKCE: REVITALIZACE RAKOVSKÉHO POTOKA VČETNĚ POVODŇOVÉHO PARKU ŠTÁHLAVSKÁ V ROKYCANECH	
PŘECHOD (DŘEVĚNÉ PLATO) PŘES SUCHÉ KORYTO	
STUPEŇ DOKUMENTACE: REALIZAČNÍ	ČÁST DOKUMENTACE: D - ARCHITEKTONICKÁ ČÁST
FORMÁT: A3	MĚŘÍTKO: 1:20
DATUM: 10. února 2013	ČÍSLO VÝKRESU: D12-2.03
INVESTOR: Město Rokycany, Masarykovo náměstí 1, 337 01 Rokycany	