



text o dotačním titulu evropské unie,
o způsobu financování projektu,
stručný časový přehled realizace, ...

text o významu a smyslu parku ve městě, o cestách vody
(povodně, tvar bermy, tvar kynety, její proměnlivost), o cestách lidí
(silnice, sítě technické infrastruktury, pěšiny, cesty dětí),
o cestách raků.

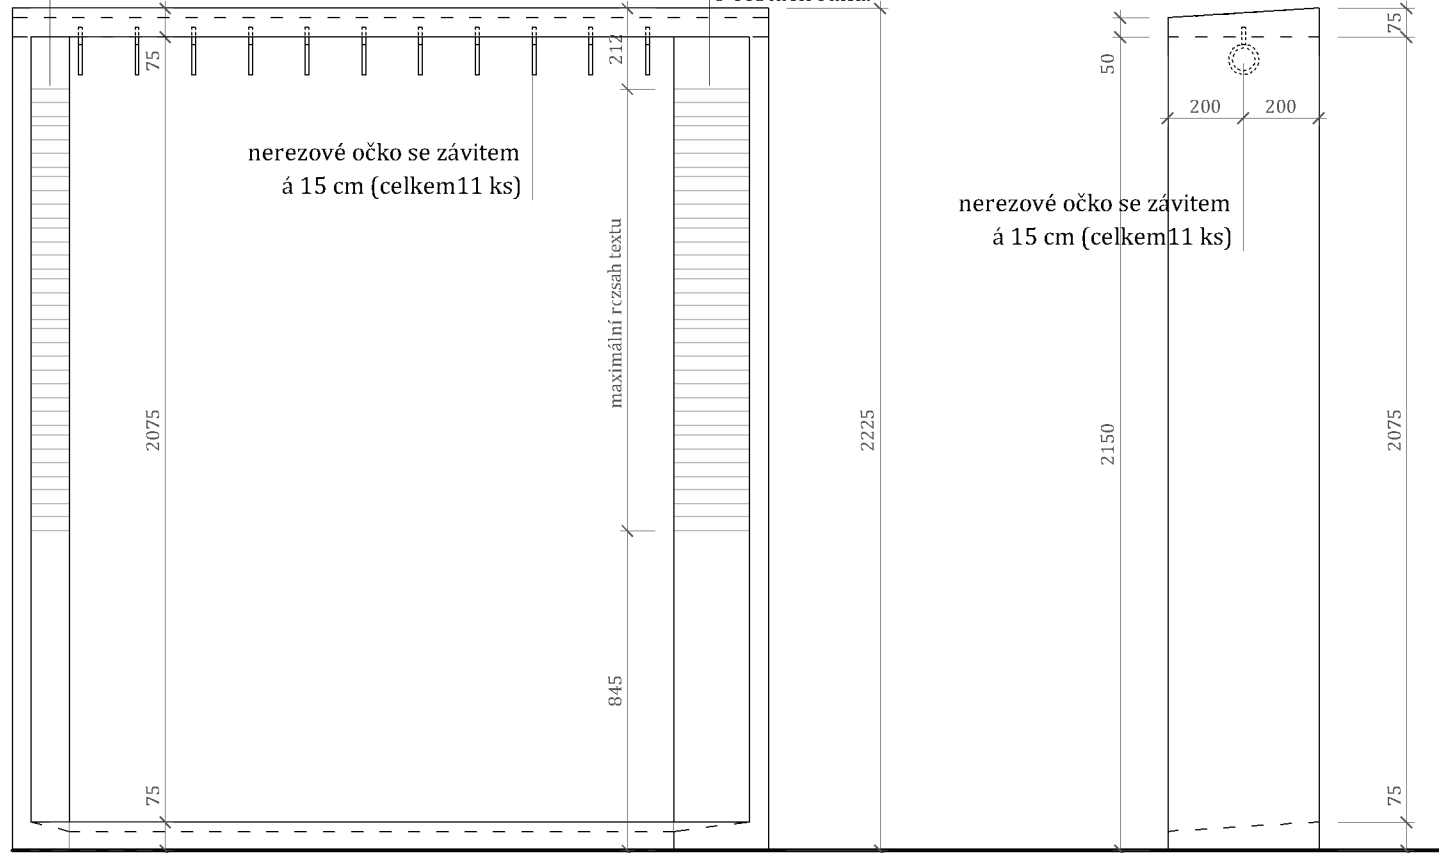

nárýs

bokorys

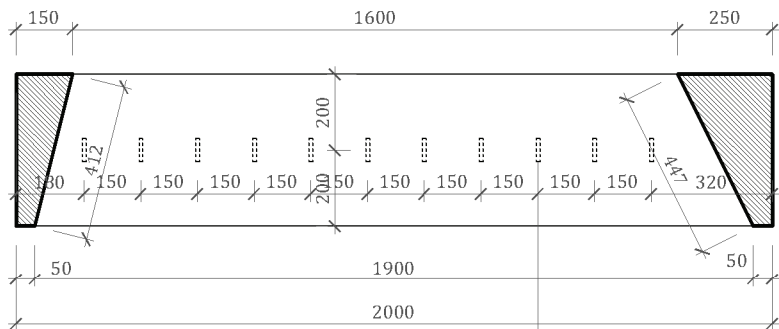

půdorys


Informační panel - okno do parku.

Masivní dřevěný rám z tvrdého dřeva.
Vodorovné části rámu jsou zešíkmené tak, aby z nich v dešti přirozeně odtékala voda.
Povrch dřeva je zbroušený, napuštěný impregnačním přípravkem a poté opatřený jednovrstvou penetrační olejovou lazurou s vysokou sušinou - bezbarvého nebo bílého odstínu (odstín odsouhlasí architekt).
Text je na svislých částech rámu (zvenitř) nanesen technikou gravírování (přesné laiserové vypálení). Přesnou podobu textu (šablonu pro gravírování) dodá architekt po odsouhlasení věcného (stylistického) obsahu.

nerezové očko se závitem
á 15 cm (celkem 11 ks)



nerezové očko se závitem
á 15 cm (celkem 11 ks)

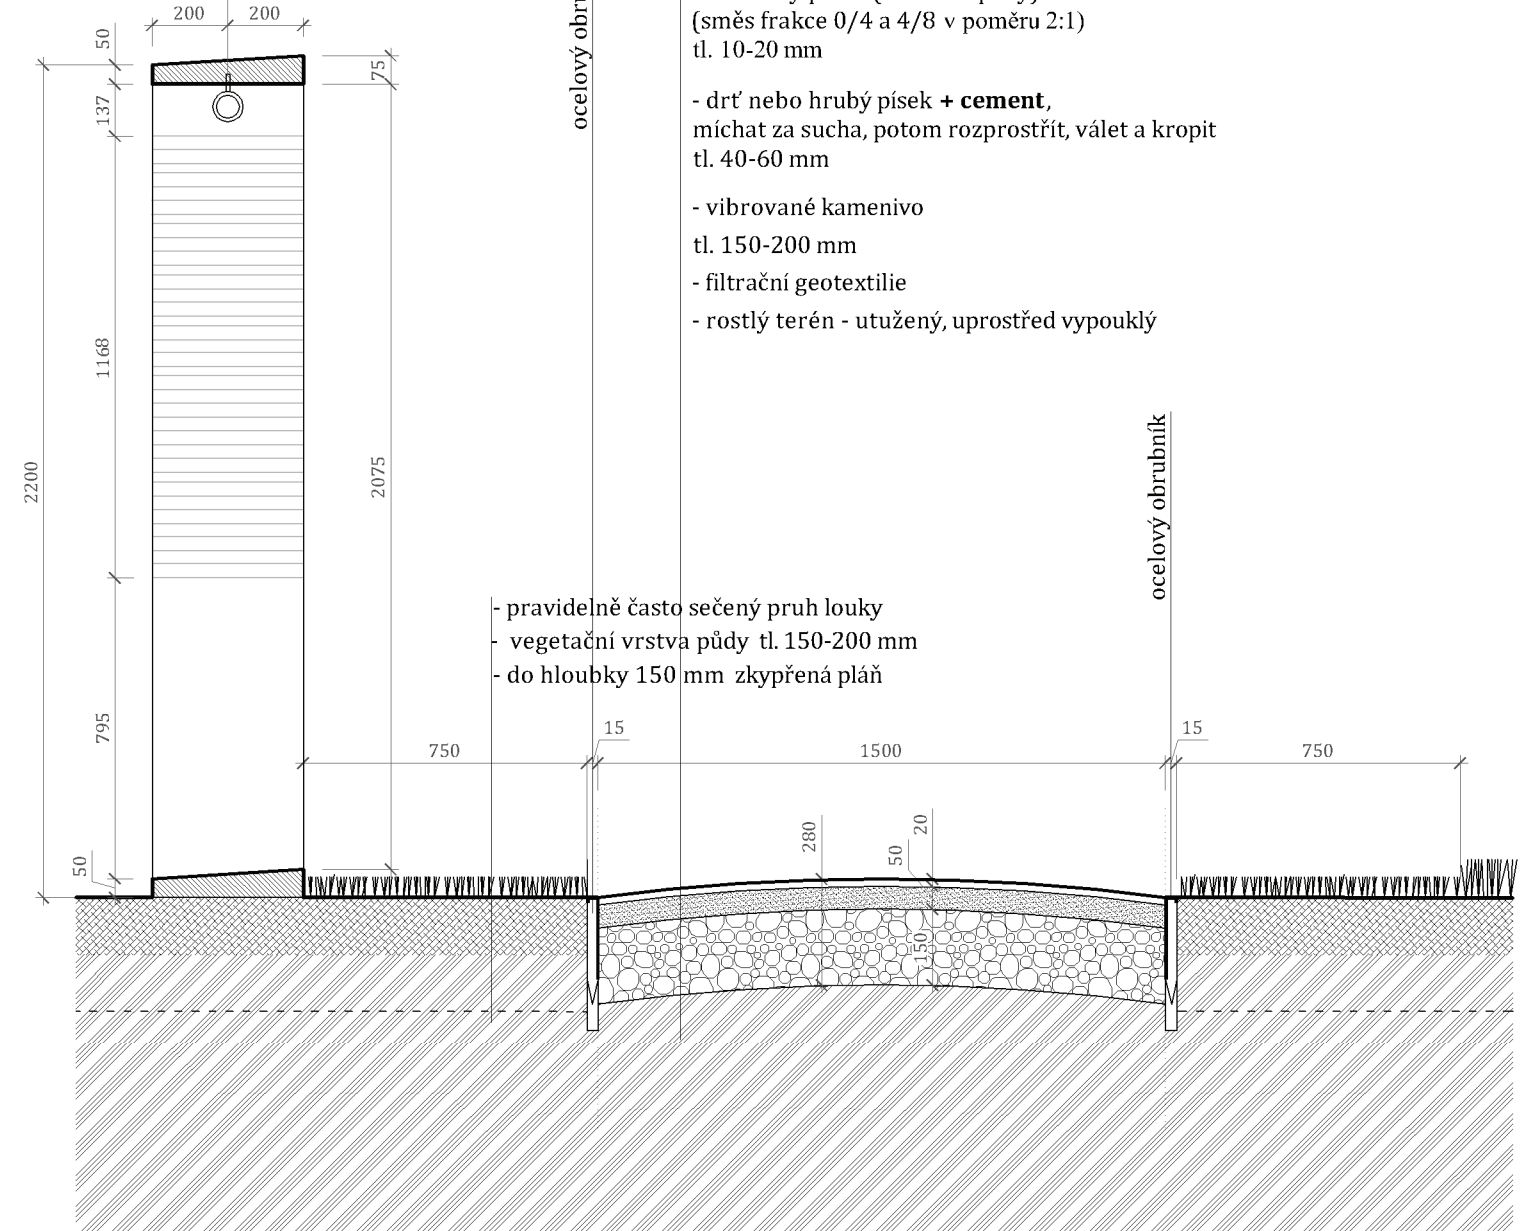


svislý řez

zpevněná mlatová cesta (podélný sklon max. 1:5, tj. 20%, příčný sklon 3-5 %)

- zaválený písek (říční i kopaný) nebo drobná kamenná drť (směs frakce 0/4 a 4/8 v poměru 2:1) tl. 10-20 mm
- drť nebo hrubý písek + cement, míchat za sucha, potom rozprostřít, válet a kropit tl. 40-60 mm
- vibrované kamenivo tl. 150-200 mm
- filtrační geotextilie
- rostlý terén - utužený, uprostřed vypouklý

- pravidelně často sečený pruh louky
- vegetační vrstva půdy tl. 150-200 mm
- do hloubky 150 mm zkpřená pláň

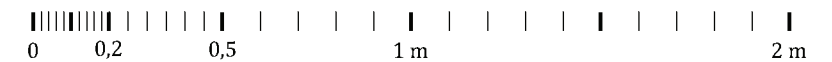

GENERALNÍ PROJEKTANT: Vodohospodářský rozvoj a výstavba a.s., Nábřeží 4, 150 56 Praha 5 - Smíchov	
PROJEKTANT ČÁSTI: Architekti Headhand, s.r.o., U Obecního dvora 7, 110 00 Praha 1 tel: +420 222 310 403, e-mail: architekti@headhand.cz	
ODPOVĚDNÝ PROJEKTANT: Ing. arch. Zdeňka Zymáková	SCHVÁLIL: Ing. arch. Petr Hlaváček
AKCE: REVITALIZACE RAKOVSKÉHO POTOKA VČETNĚ POVODŇOVÉHO PARKU ŠTÁHLAVSKÁ V ROKYCANECH	
SUCHÉ KORYTO - INFORMAČNÍ PANEL	
STUPEŇ DOKUMENTACE: REALIZAČNÍ	ČÁST DOKUMENTACE: D - ARCHITEKTONICKÁ ČÁST
FORMÁT: A4	MĚŘÍTKO: 1:20
DATUM: květen 2014	ČÍSLO VÝKRESU: D12-2.06
INVESTOR: Město Rokycany, Masarykovo náměstí 1, 337 01 Rokycany	