
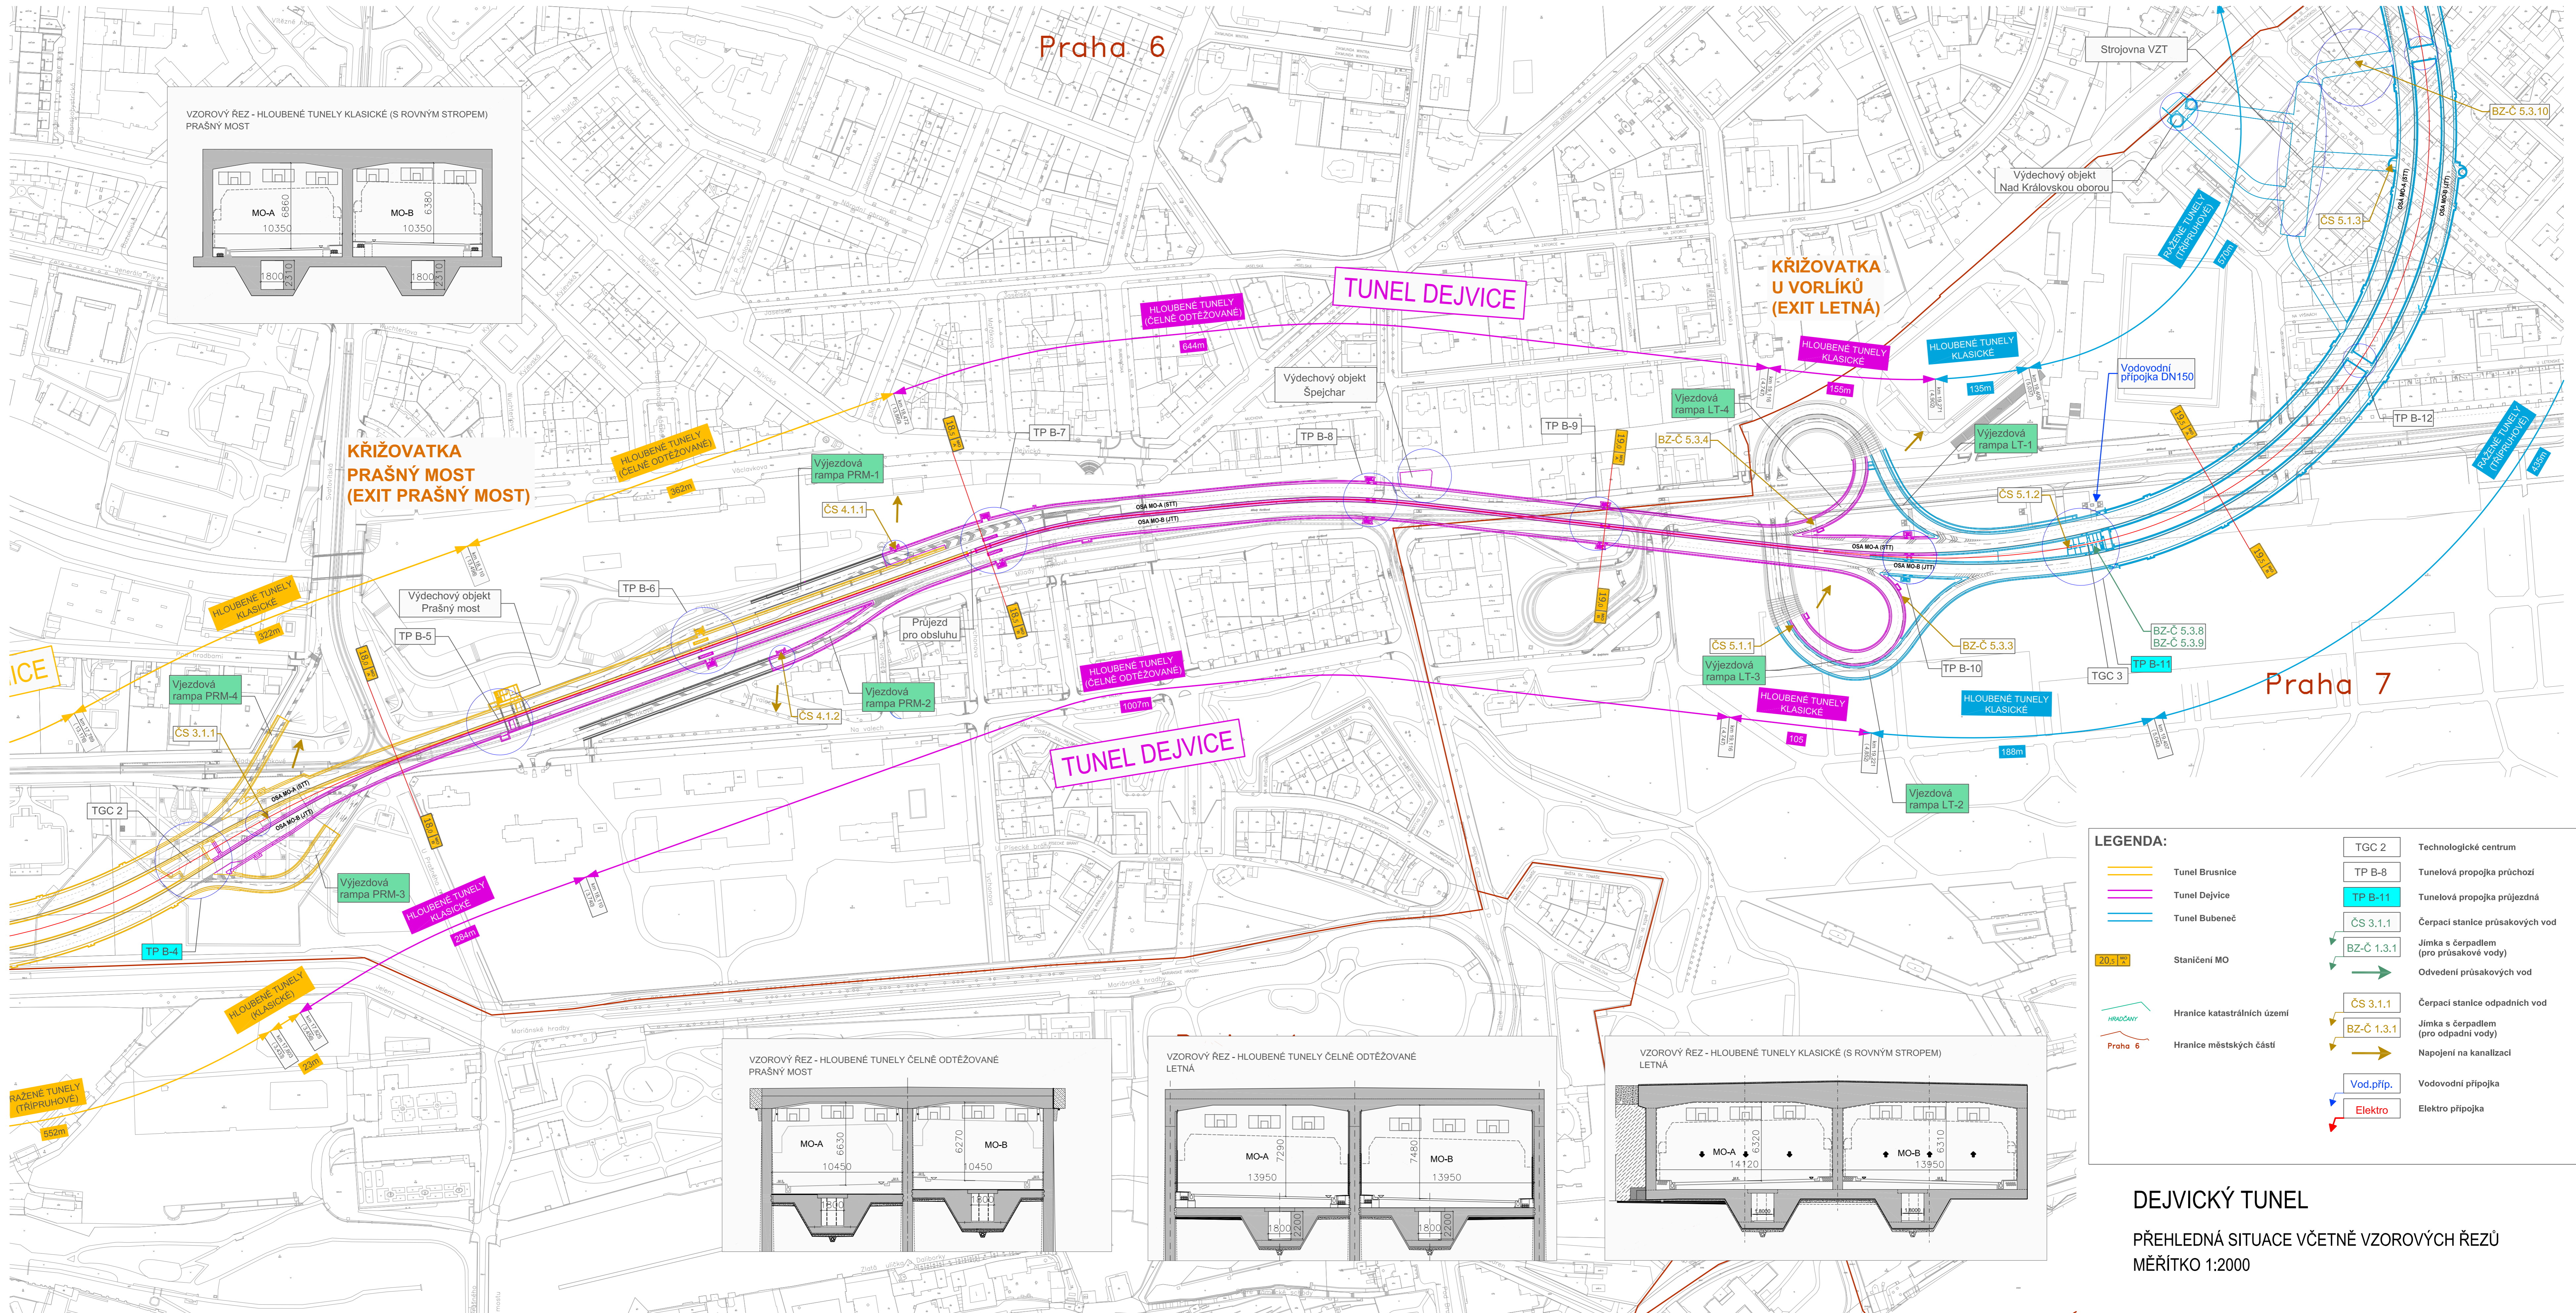
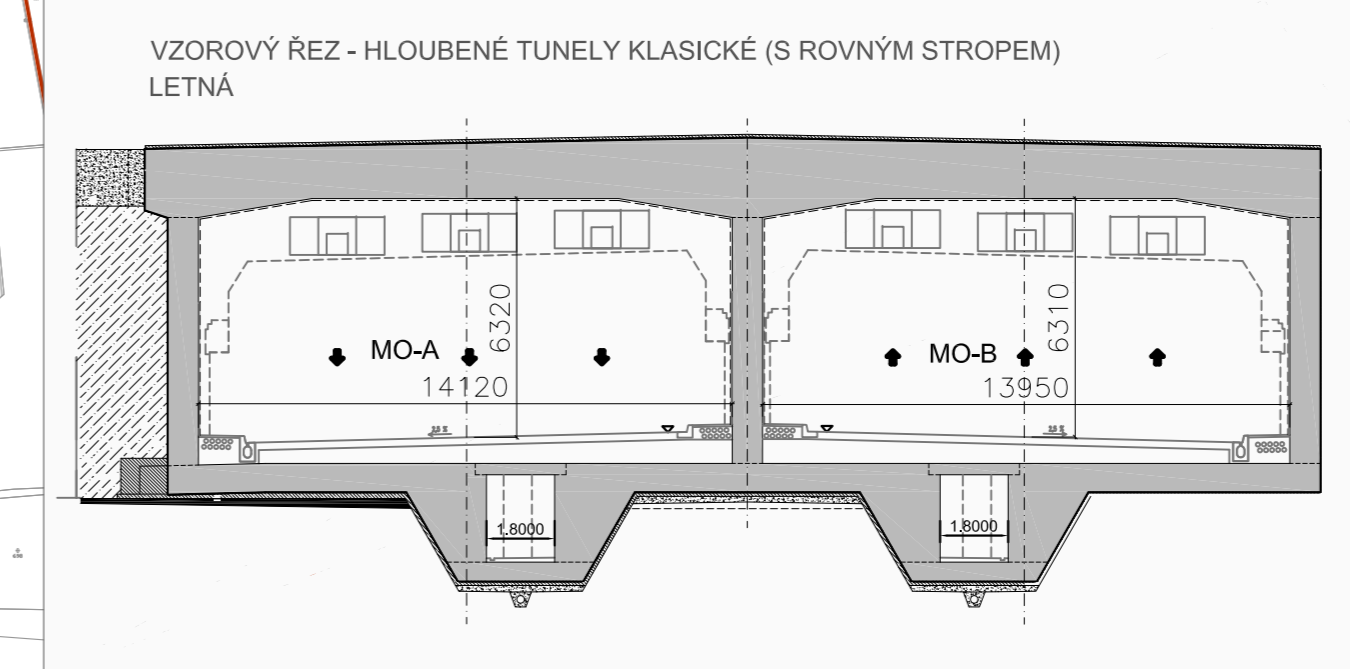
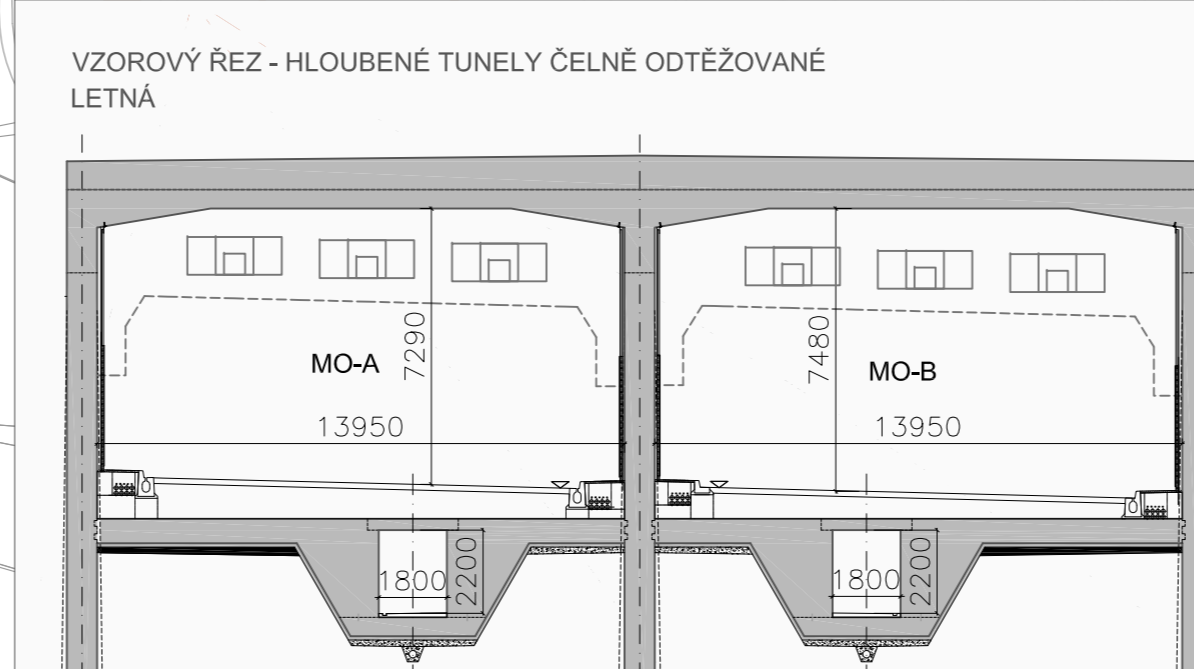
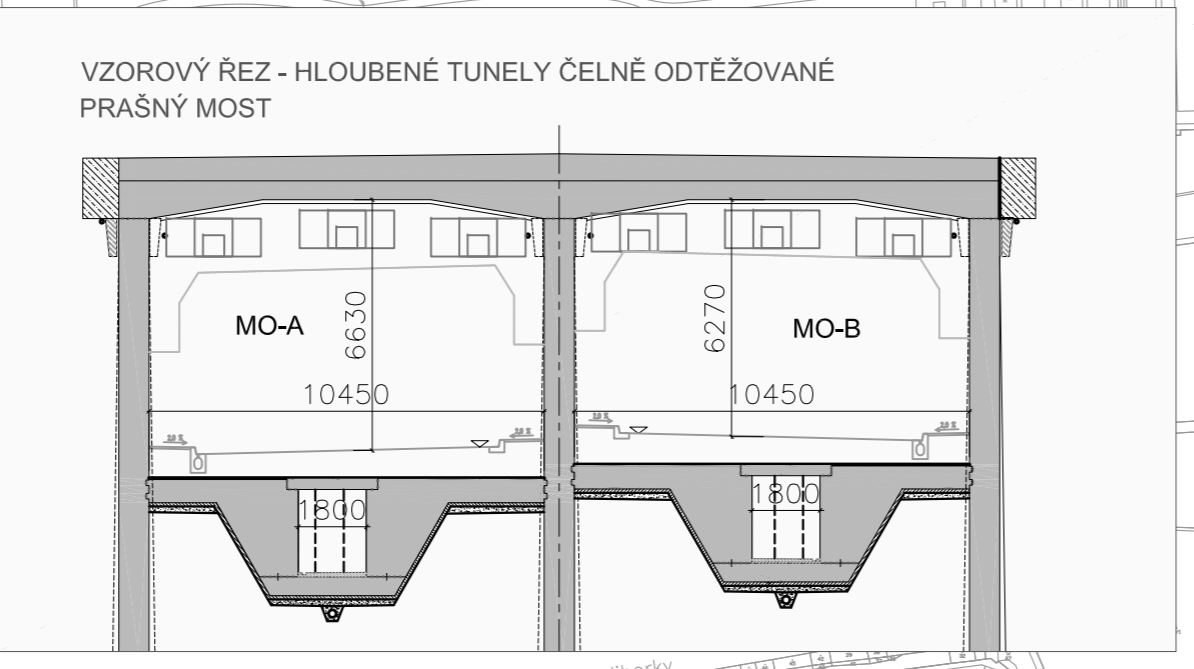


Praha 6

Praha 7

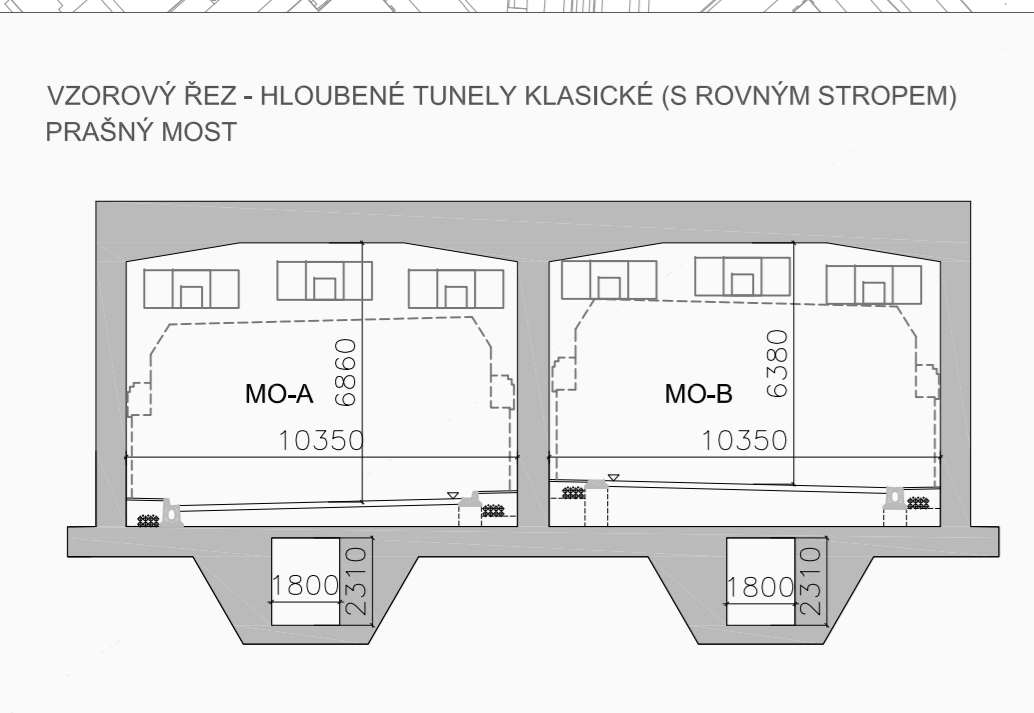

**LEGENDA:**

|  |                             |  |  |
|--|-----------------------------|--|--|
|  | Tunel Brusnice              |  | Tunelová propojka průchozí             |
|  | Tunel Dejvice               |  | Tunelová propojka průjezdná            |
|  | Tunel Bubeneč               |  | Čerpací stanice průsakových vod        |
|  | Staničení MO                |  | Jímka s čerpadlem (pro průsakové vody) |
|  |                             |  | Odvedení průsakových vod               |
|  | Hranice katastrálních území |  | Čerpací stanice odpadních vod          |
|  | Hranice městských částí     |  | Jímka s čerpadlem (pro odpadní vody)   |
|  |                             |  | Napojení na kanalizaci                 |
|  |                             |  | Vod.příp.                              |
|  |                             |  | Elektro                                |
|  |                             |  | Vodovodní přípojka                     |
|  |                             |  | Elektro přípojka                       |

**DEJVICKÝ TUNEL**  
 PŘEHLEDNÁ SITUACE VČETNĚ VZOROVÝCH ŘEZŮ  
 MĚŘÍTKO 1:2000