

NOVOSTAVBA PAVILONU AYURVÉDSKÉ MEDICÍNY

Resort Svatá Kateřina

Počátky u Peřínova
ků Počátky pč. 1048/2, 1048/3

Investor:

ŠÉM a.s.

Rtegrovy sady 38, Vinohrady 120 00 Praha 2

autor:

ARCHITEKTURA 1

Mg.A Jakub Tějkl

část:

E

VÝKRESOVÁ DOKUMENTACE

FORMÁT A3

obsah:

SITUACE - ŠIRŠÍ VZTAHY 1:2000

SITUACE 1:500

PŮDORYS 1 PP 1:250

PŮDORYS 1 NP 1:250

PŮDORYS 2 NP - PODKROVÍ 1:250

PŮDORYS - STŘECHA 1:250

ŘEZ A-A 1:250

ŘEZ B-B 1:250



ŘEZ C-C 1:250

POHLED SEVEROVÝCHODNÍ 1:250

POHLED SEVEROZÁPADNÍ 1:250

POHLED JIHOZÁPADNÍ 1:250



-  stávající zástavba
-  novostavba pavilonu ayurvédské medicíny



**NOVOSTAVBA PAVILONU
AYURVÉDSKÉ MEDICÍNY**


Resort Svatá Kateřina
Počátky u Pelhřimova
kú Počátky pč. 1048/2, 1048/3

Investor:
ŠÉM a.s.
Rtegrovy sady 38, Vinohrady 120 00 Praha 2

autor:
ARCHITEKTURA 1
Mg. A. Jakub Tejdl

výkres:
SITUACE_širší vztahy

měřítko:
1:2000

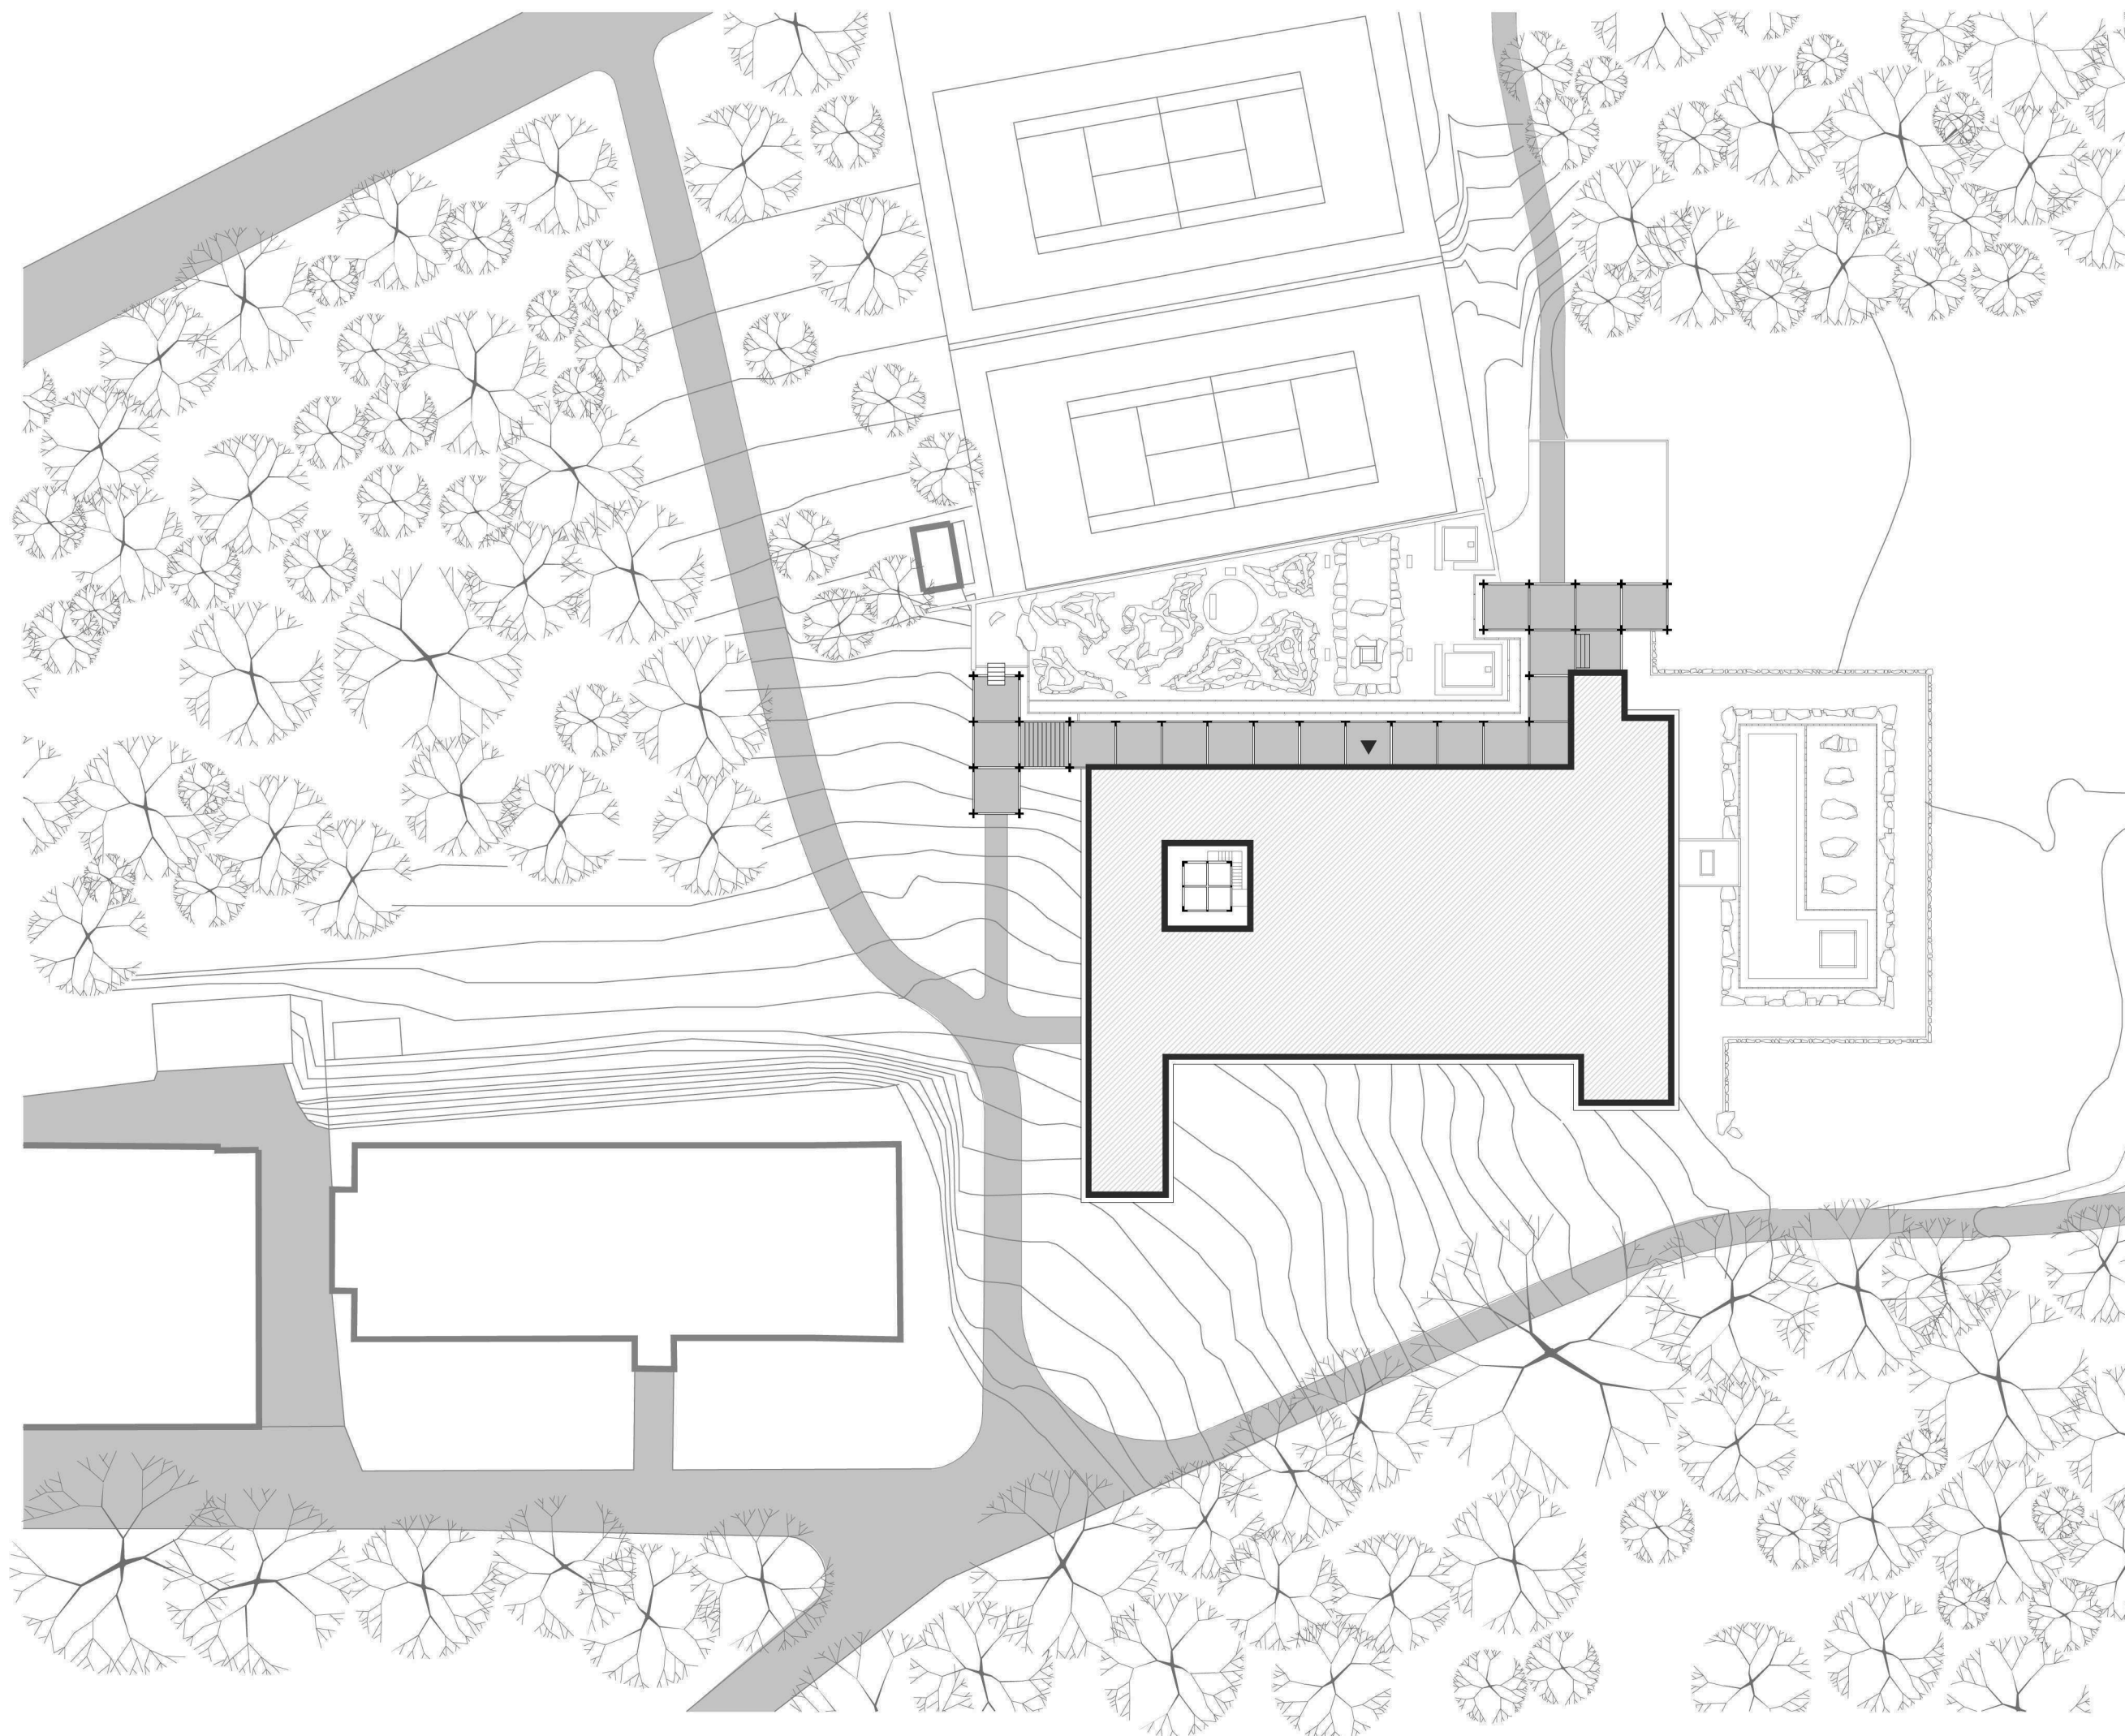

- stávající zástavba
- novostavba pavilonu ayurvédské medicíny
- ▼ vstup pro návštěvníky
- zpevněné / neozpevněné komunikace
- stávající smíšený les



NOVOSTAVBA PAVILONU AYURVÉDSKÉ MEDICÍNY


Resort Svatá Kateřina
Počátky u Pelhřimova
kú Počátky pč. 1048/2, 1048/3

Investor:
ŠÉM a.s.
Rtegrovy sady 38, Vinohrady 120 00 Praha 2

autor:
ARCHITEKTURA 1
Mg. A. Jakub Tejdl


výkres:
SITUACE

měřítko:
1:500

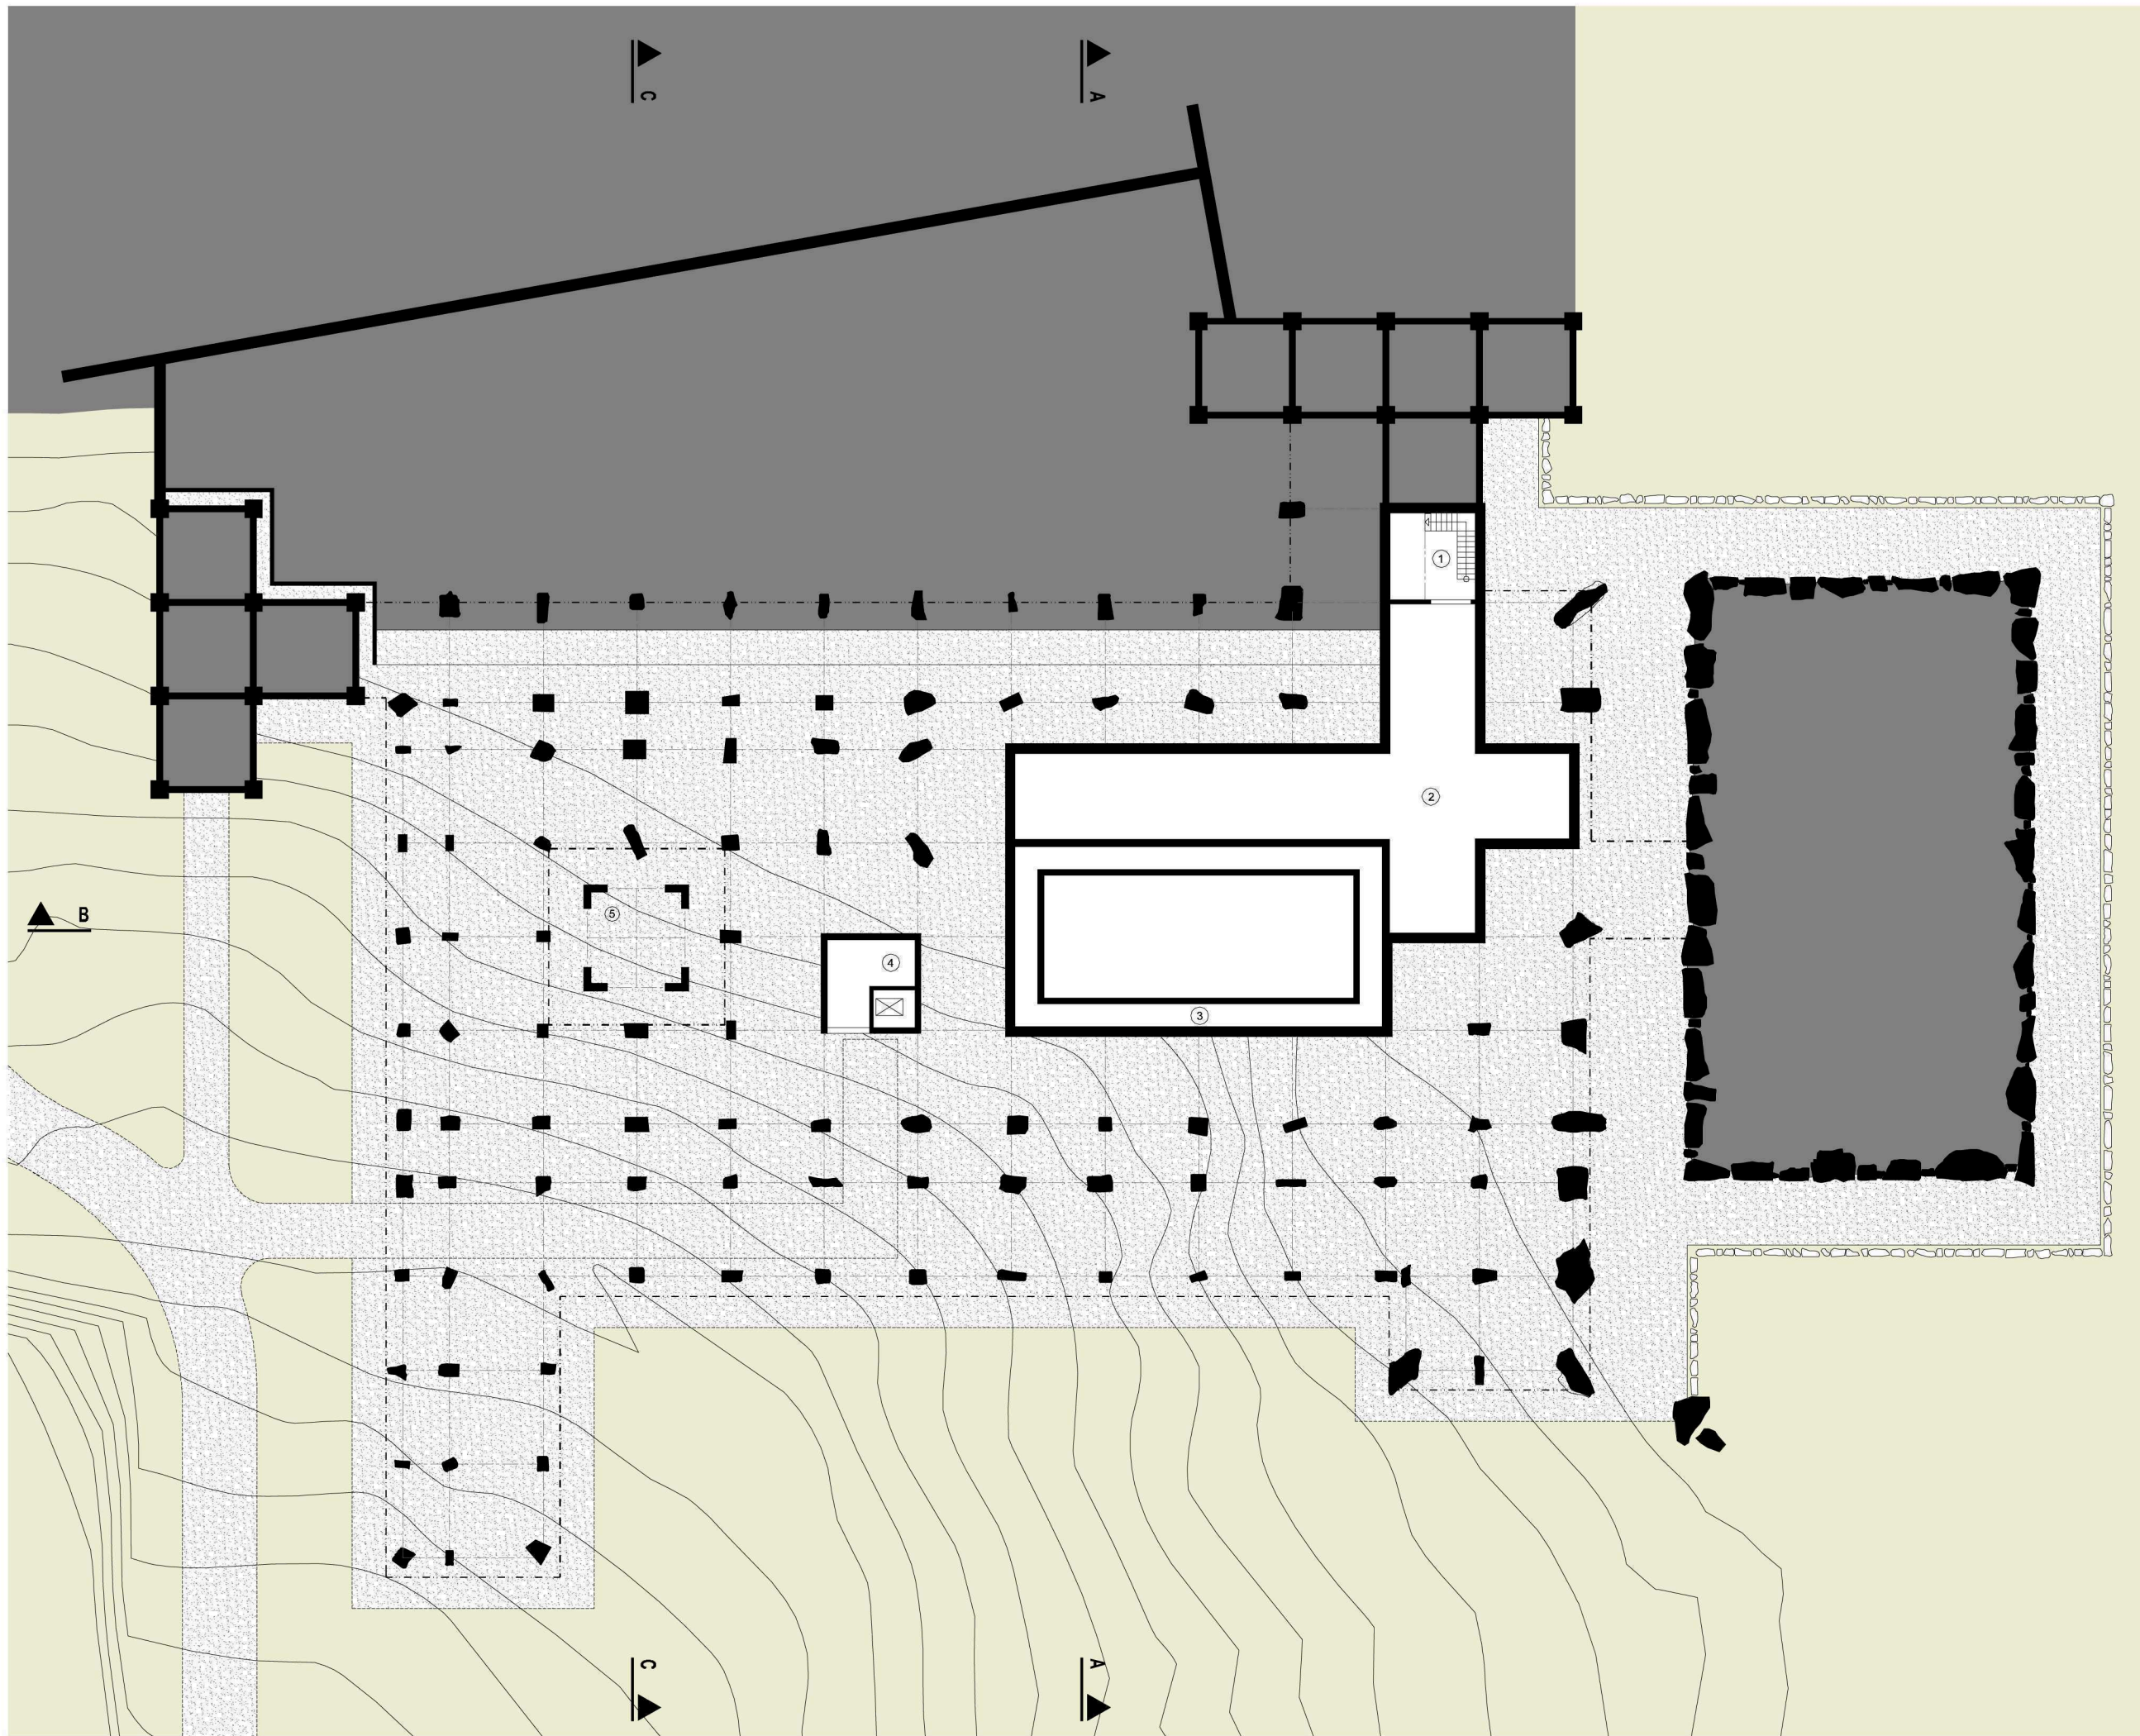

legenda:

1	technické zázemí
2	vzt / vytápění / bazénová technologie
3	průlezná vzt šachta
4	servis / zásobování / odpadky
5	atrium - letní pavilon

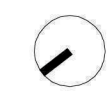

**NOVOSTAVBA PAVILONU
AYURVÉDSKÉ MEDICÍNY**


Resort Svatá Kateřina
Počátky u Pelhřimova
kú Počátky pč. 1048/2, 1048/3

investor:
ŠÉM a.s.
Riegrovy sady 38, Vinohrady 120 00 Praha 2

autor:
ARCHITEKTURA 1
Mg. A. Jakub Tejd

výkres:
PŮDORYS 1 PP

měřítko:
1:250

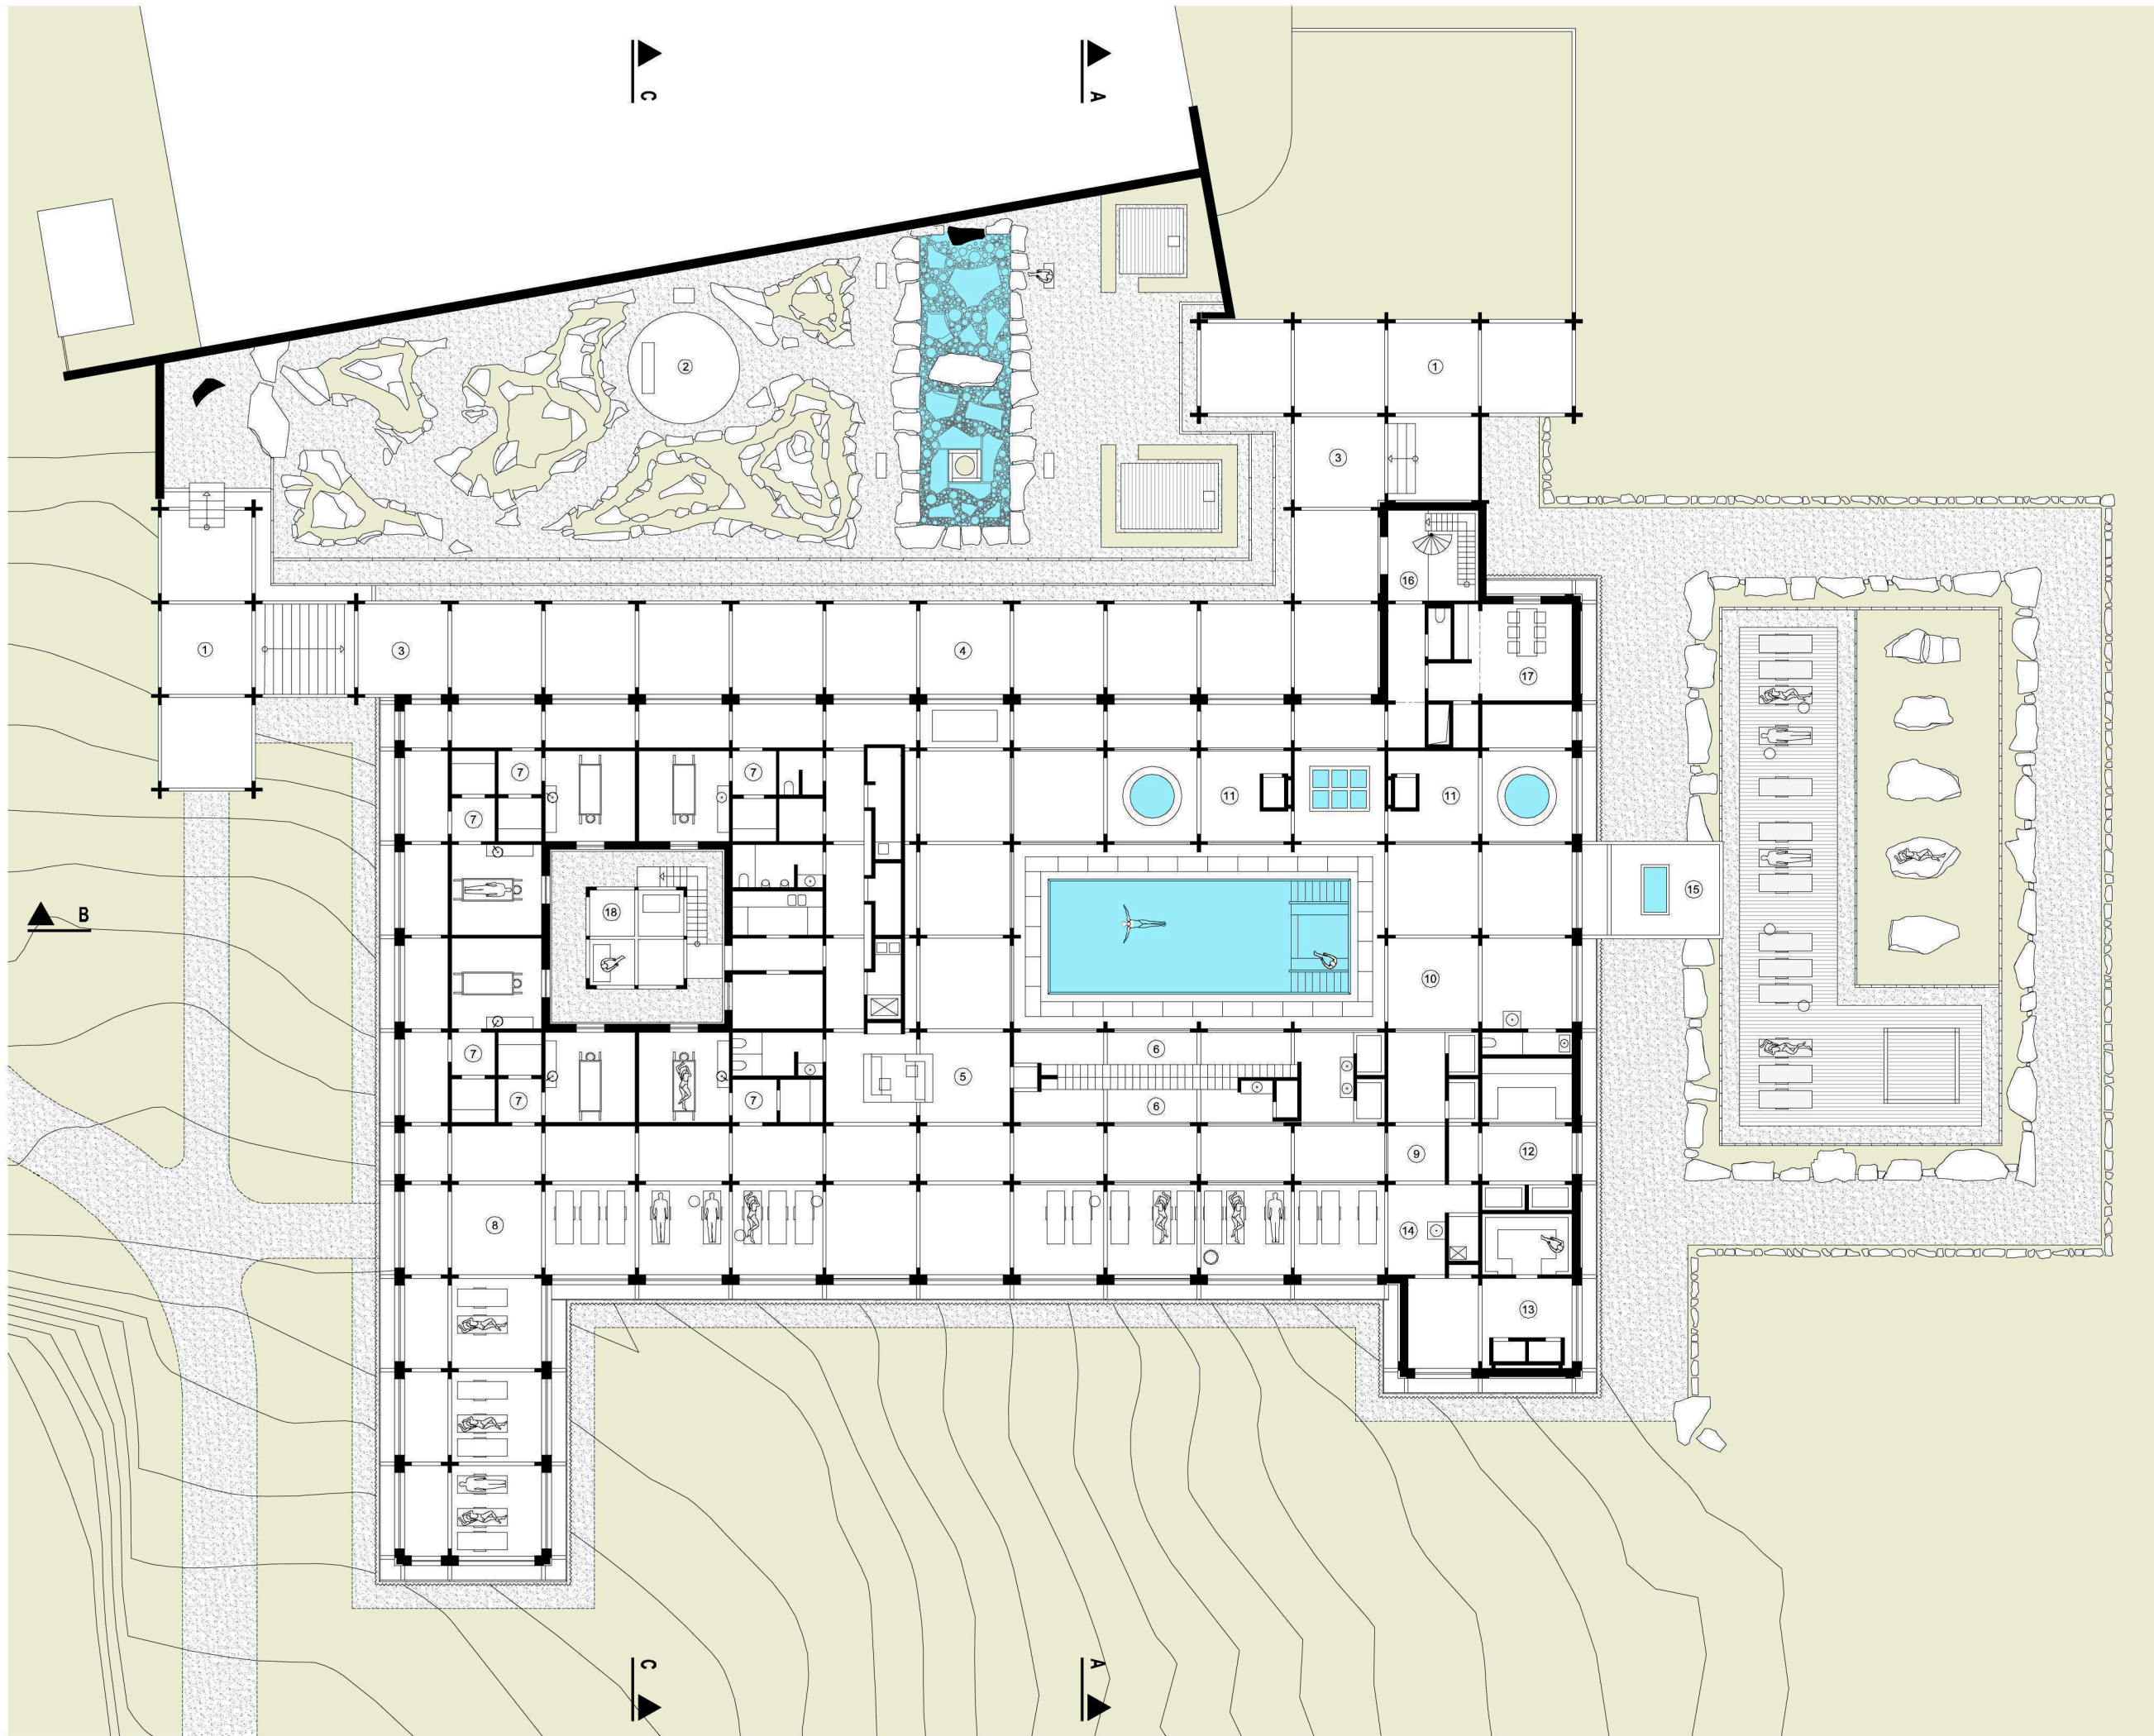

legenda:

1	vstupní pavilon
2	meditační zahrada
3	otevřená galerie
4	vstup pro návštěvníky
5	recepce
6	šatny muži / ženy
7	masáže
8	relaxační zóna
9	vstup spa / wellness
10	bazénová hala / relax
11	whirlpool / relax
12	wellness / sauna
13	wellness / pára
14	wellness / relax
15	letní relaxační terasa
16	servisní vstup
17	místnost zaměstnanců
18	atrium - letní pavilon



**NOVOSTAVBA PAVILONU
AYURVÉDSKÉ MEDICÍNY**


Resort Svatá Kateřina
Počátky u Pelhřimova
kú Počátky pč. 1048/2, 1048/3

Investor:
ŠÉM a.s.
Riegrovy sady 38, Vinohrady 120 00 Praha 2

autor:
ARCHITEKTURA 1
Mg. A. Jakub Tejdl

výkres:
PŮDORYS 1 NP

měřítko:
1:250

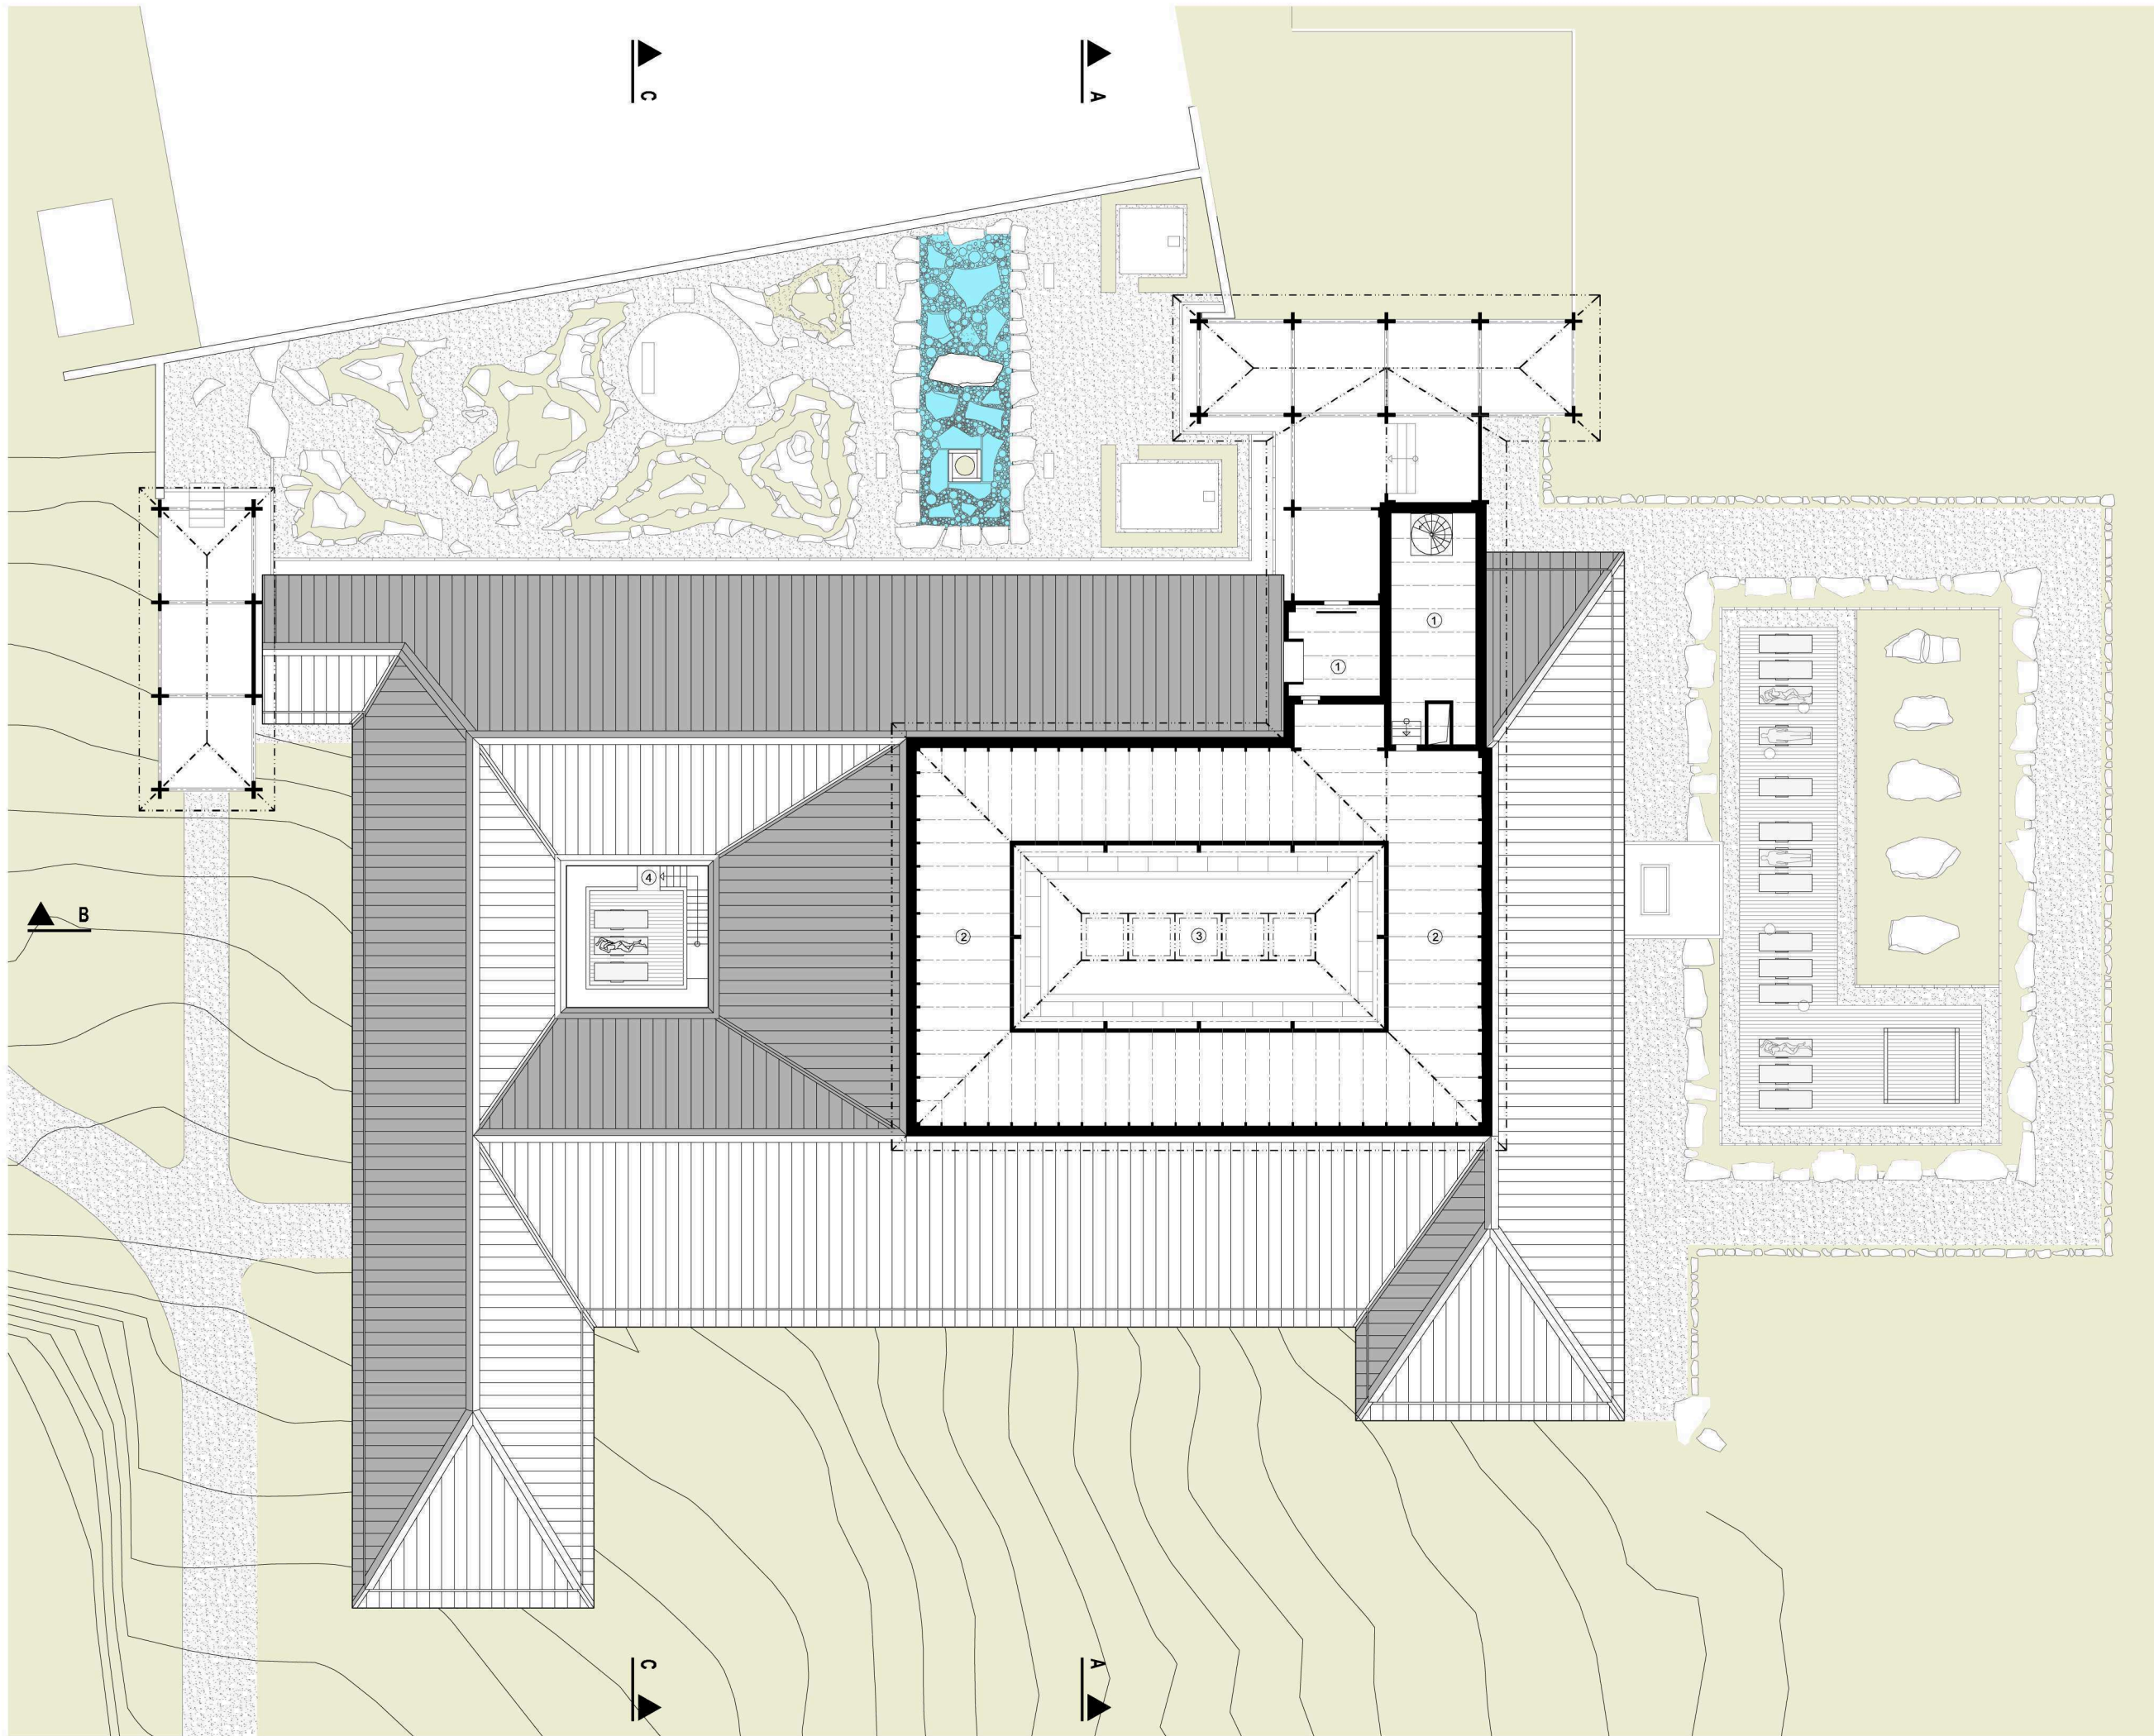

legenda:

1	technické zázemí / VZT
2	podkroví - rozvody el. instalací / VZT
3	bazénová hala
4	atrium - letní pavilon - sluneční terasa



**NOVOSTAVBA PAVILONU
AYURVÉDSKÉ MEDICÍNY**


Resort Svatá Kateřina
Počátky u Pelhřimova
kú Počátky pč. 1048/2, 1048/3

investor:
ŠÉM a.s.
Riegrovy sady 38, Vinohrady 120 00 Praha 2

autor:
ARCHITEKTURA 1
Mg. A. Jakub Tejdl

výkres:
PŮDORYS 2 NP

měřítko:
1:250

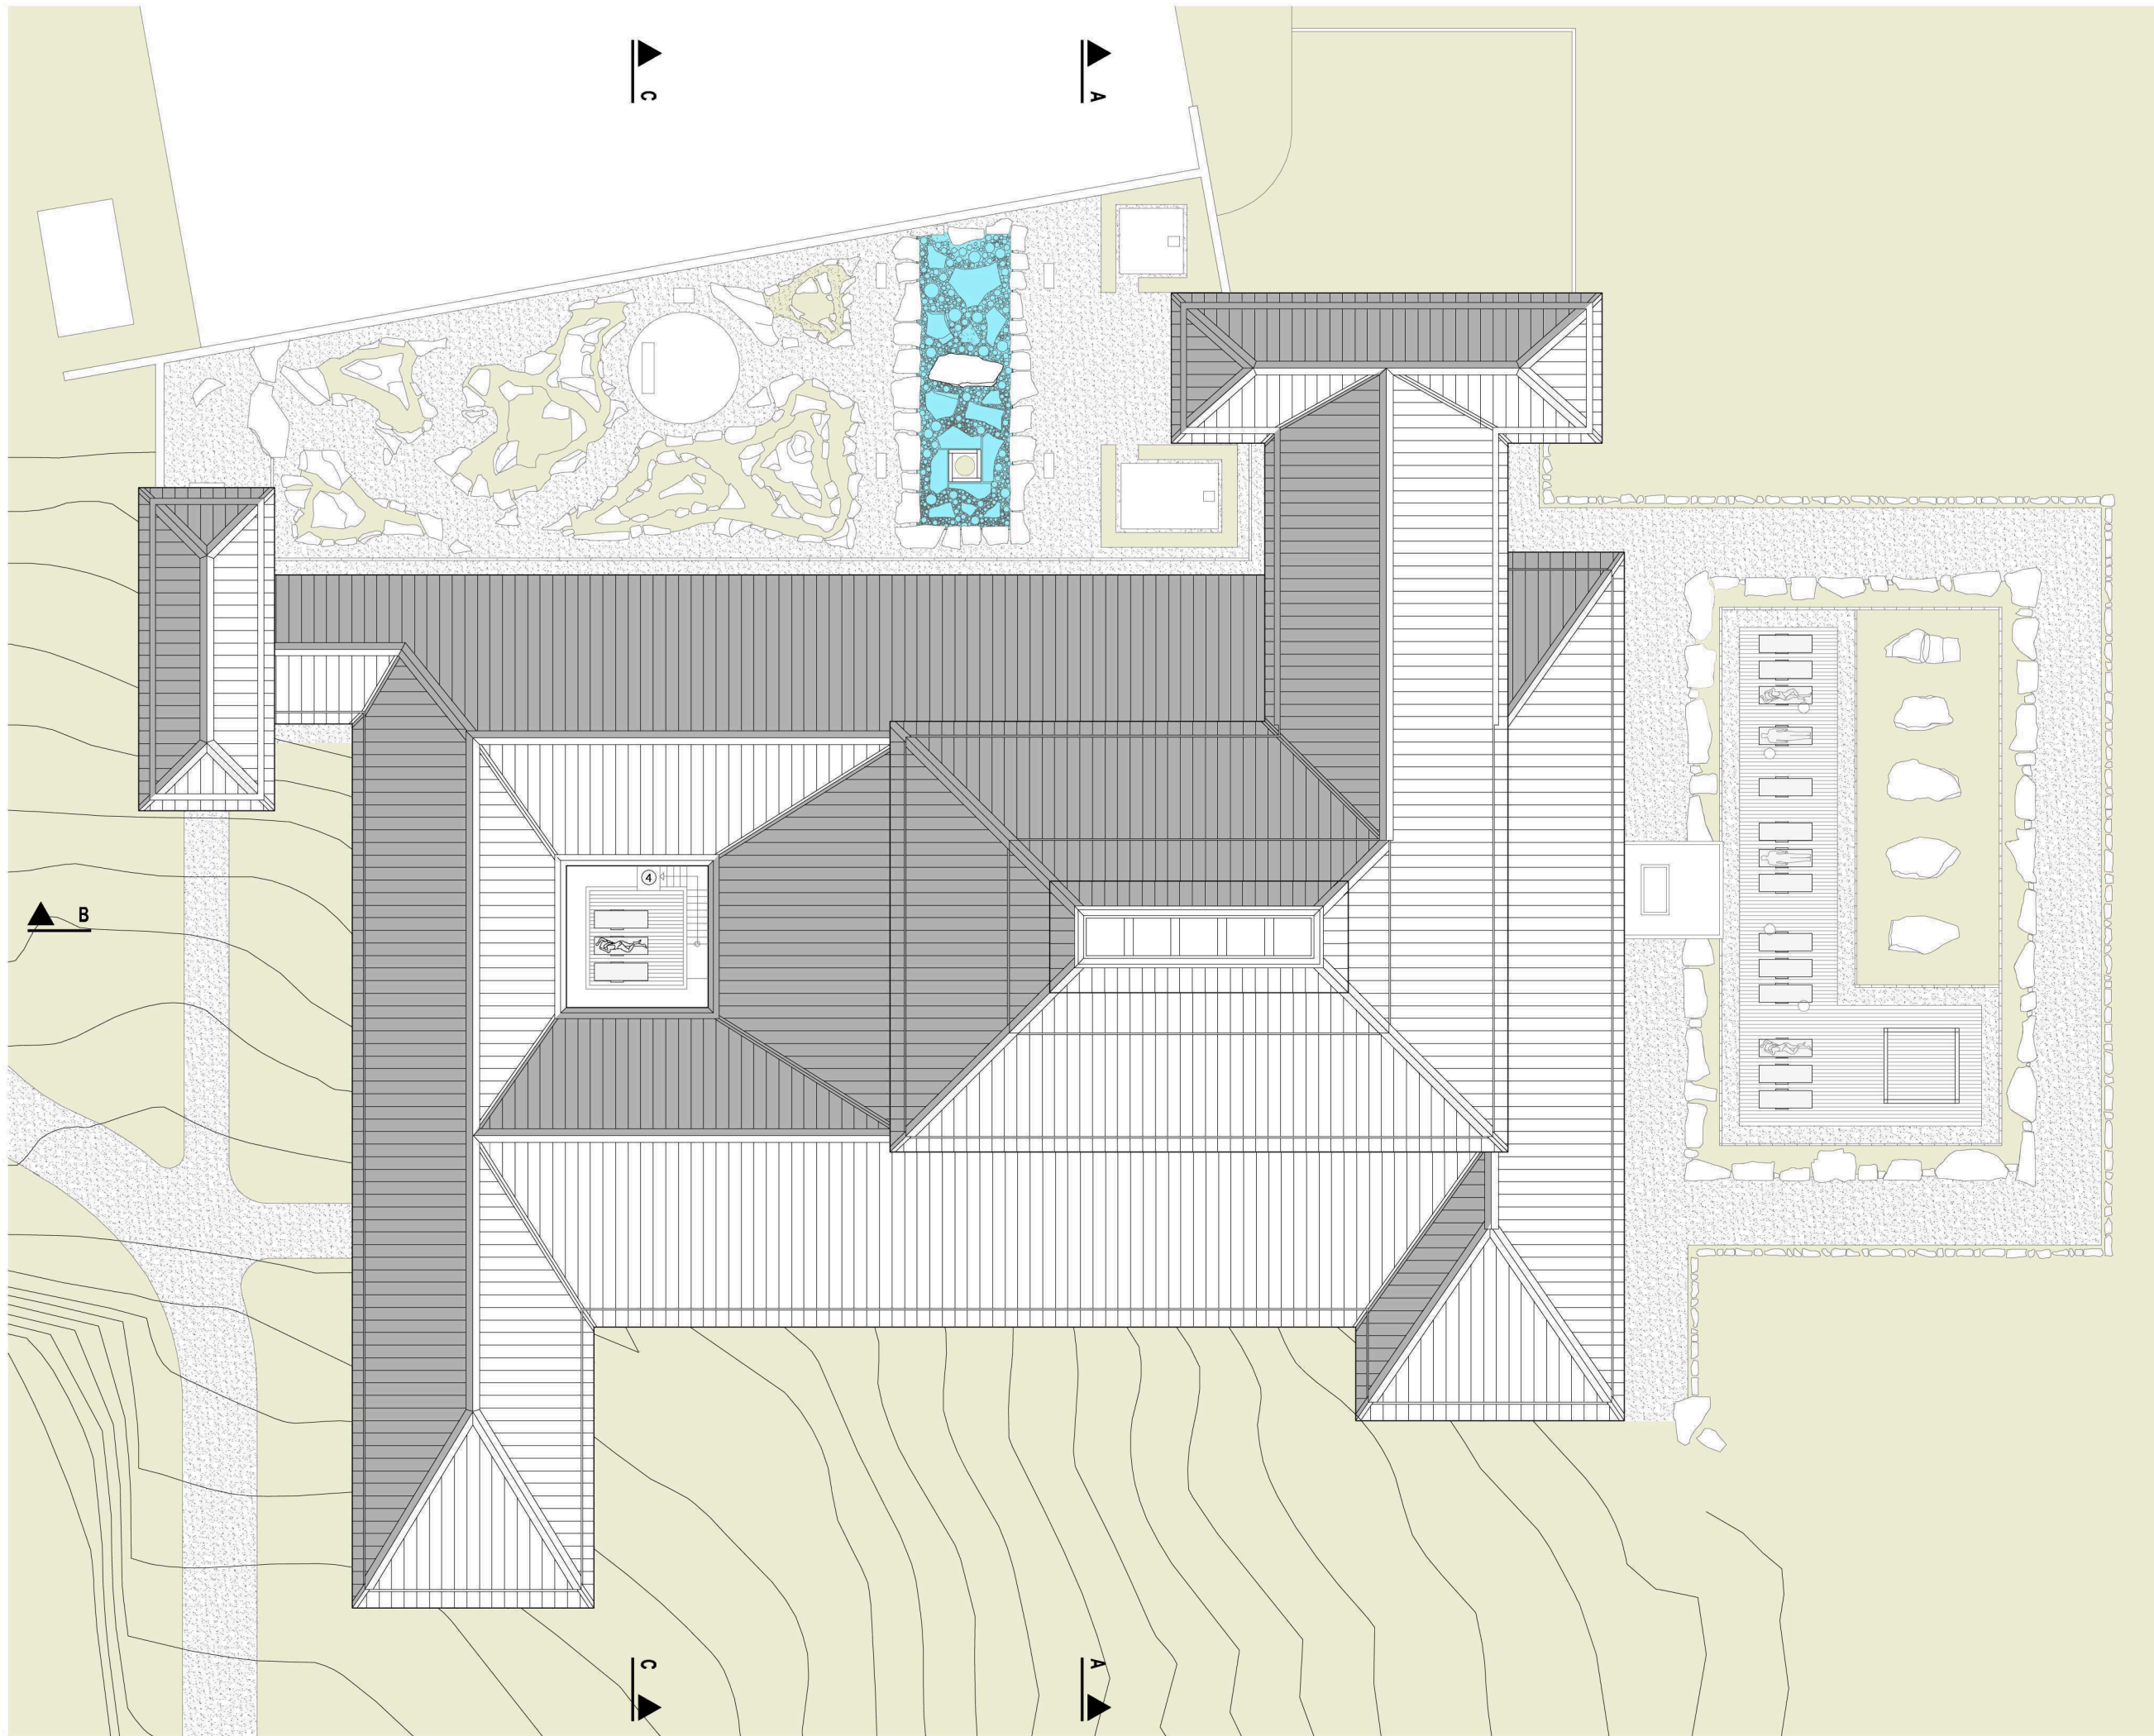

**NOVOSTAVBA PAVILONU
AYURVÉDSKÉ MEDICÍNY**


Resort Svatá Kateřina
Počátky u Pelhřimova
kú Počátky pč. 1048/2, 1048/3

investor:
ŠÉM a.s.
Riegrovy sady 38, Vinohrady 120 00 Praha 2


autor:
ARCHITEKTURA 1
Mg. A. Jakub Tejd

výkres:
PŮDORYS STŘECHY


měřítko:
1:250

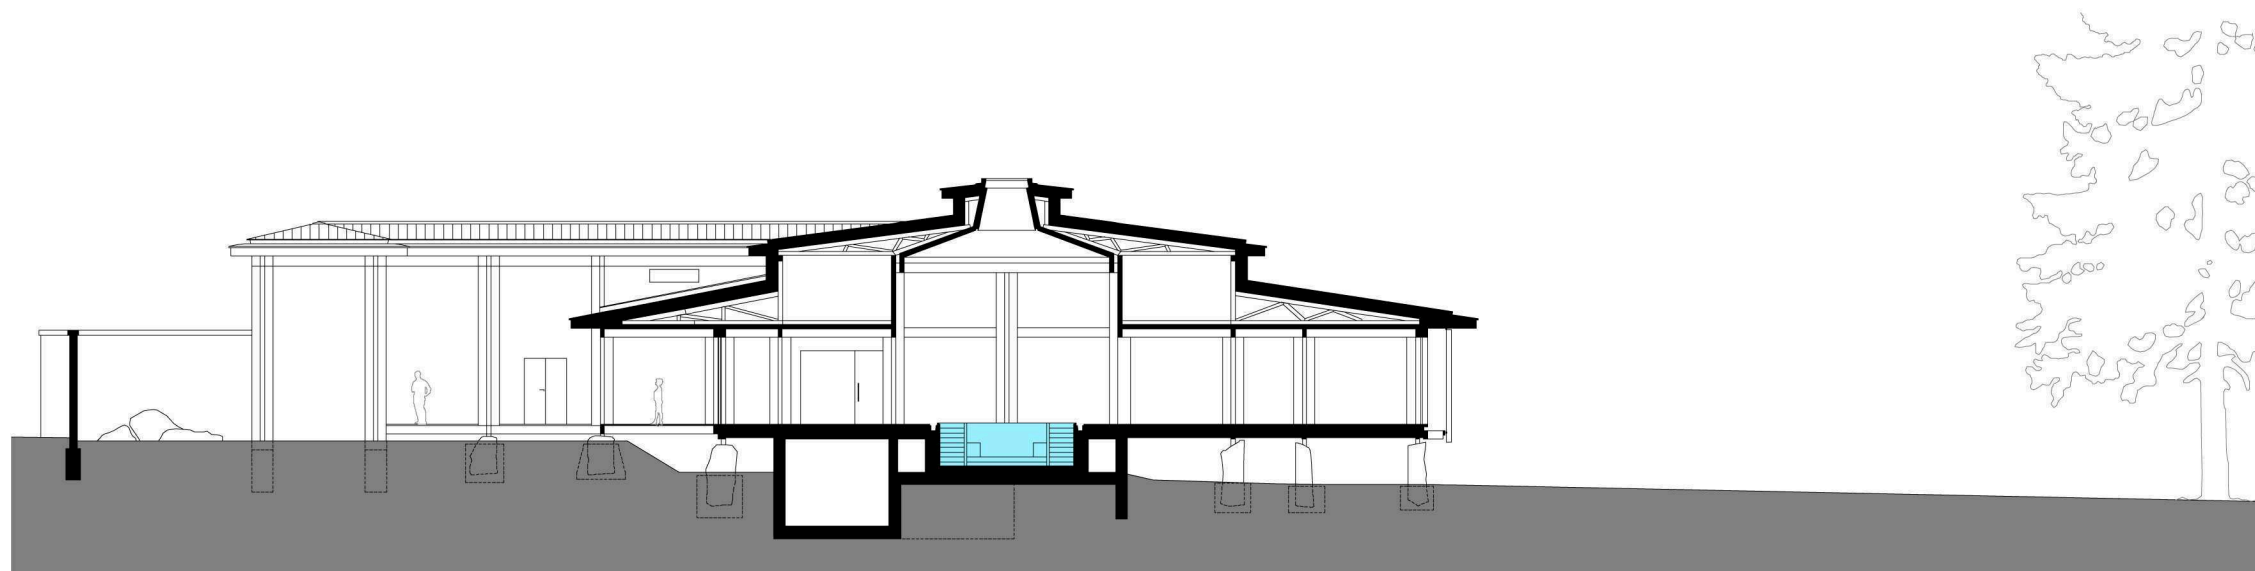

A-A

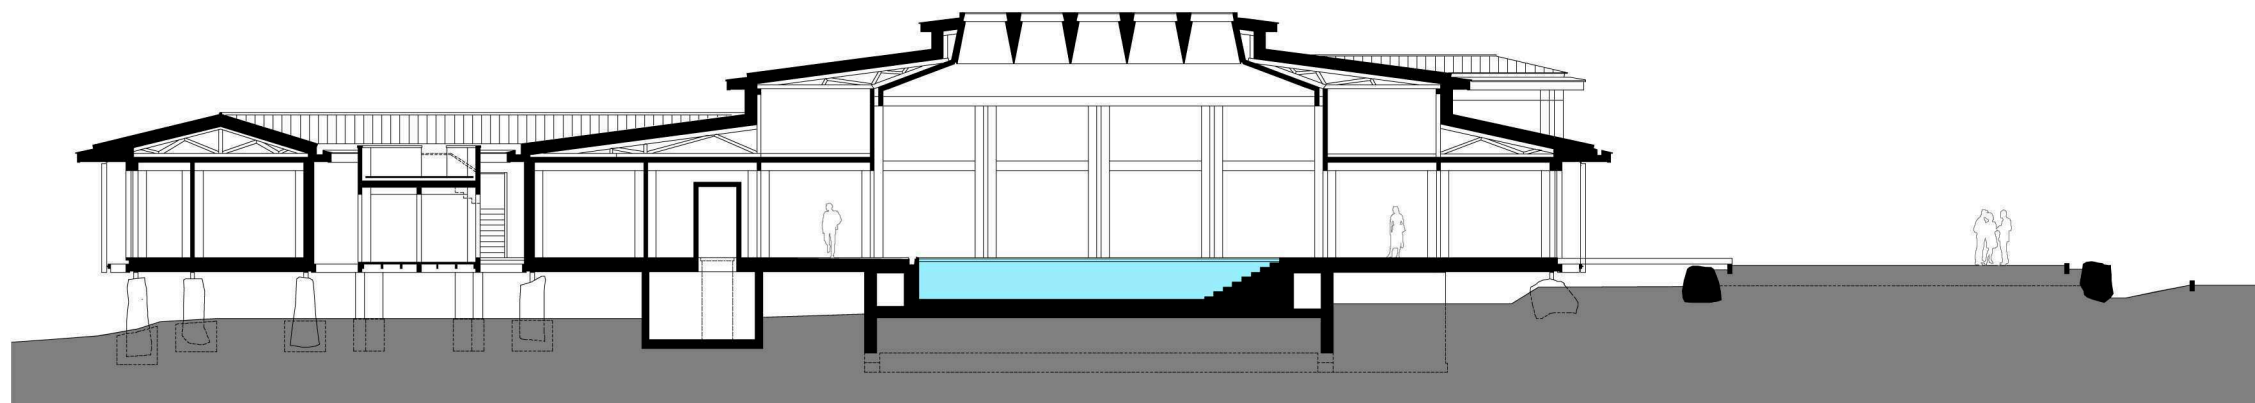

B-B

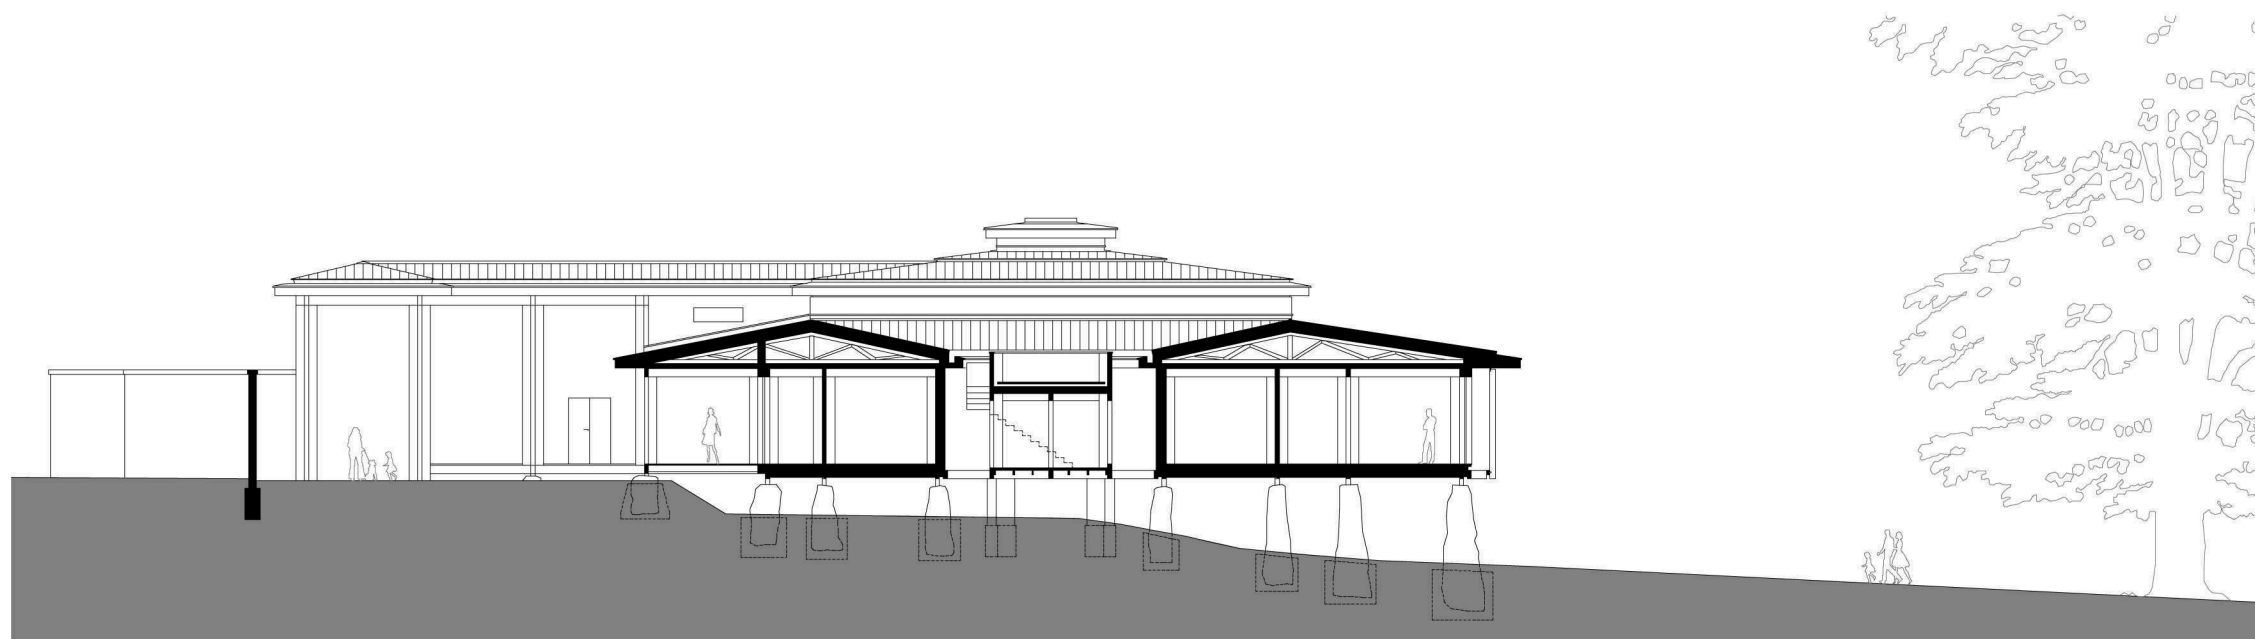

C-C



NOVOSTAVBA PAVILONU
AYURVÉDSKÉ MEDICÍNY


Resort Svatá Kateřina
Počátky u Pelhřimova
kú Počátky pč. 1048/2, 1048/3

Investor:
ŠÉM a.s.
Riegrovy sady 38, Vinohrady 120 00 Praha 2


autor:
ARCHITEKTURA 1
Mg. A. Jakub Tejd

výkres:
ŘEZ A-A, B-B, C-C


měřítko:
1:250

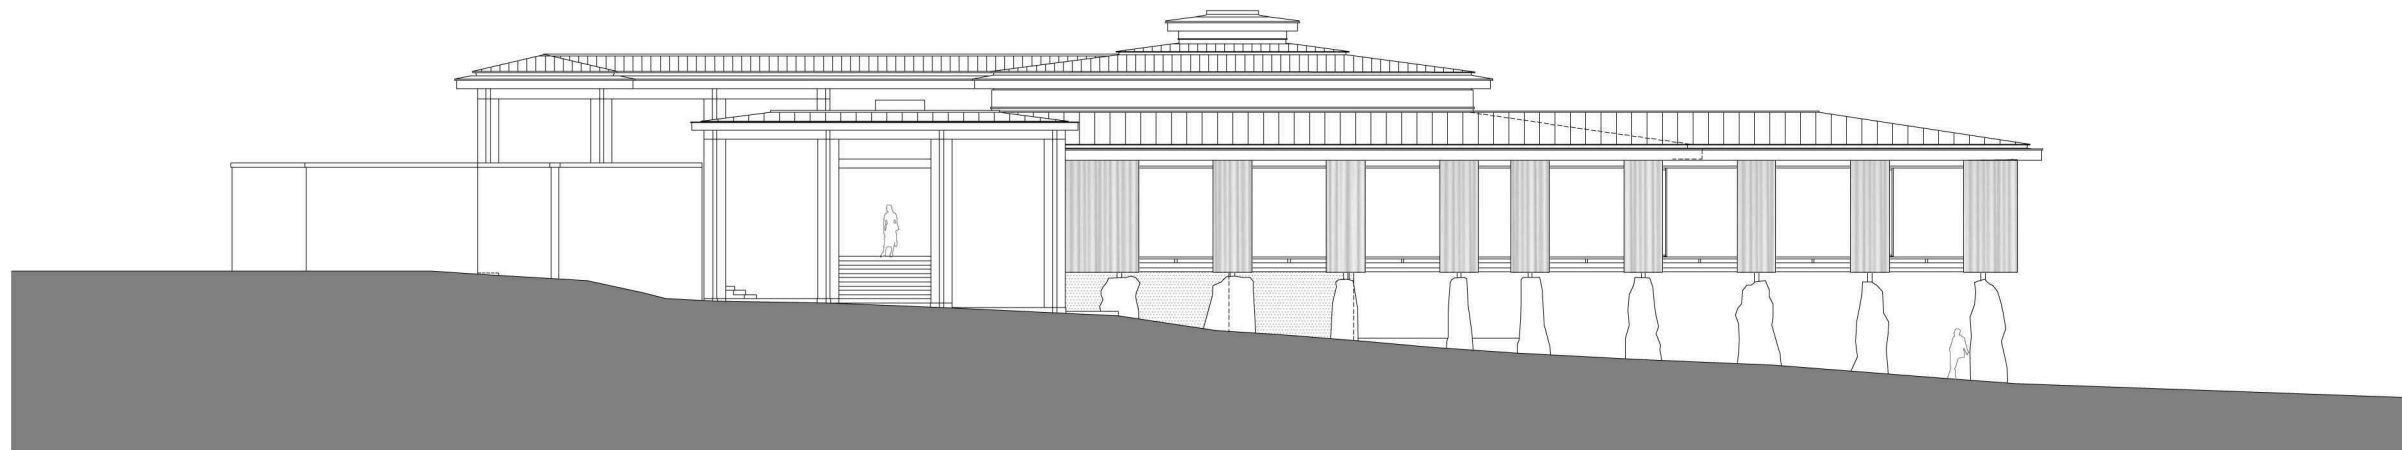

POHLED SEVEROVÝCHODNÍ

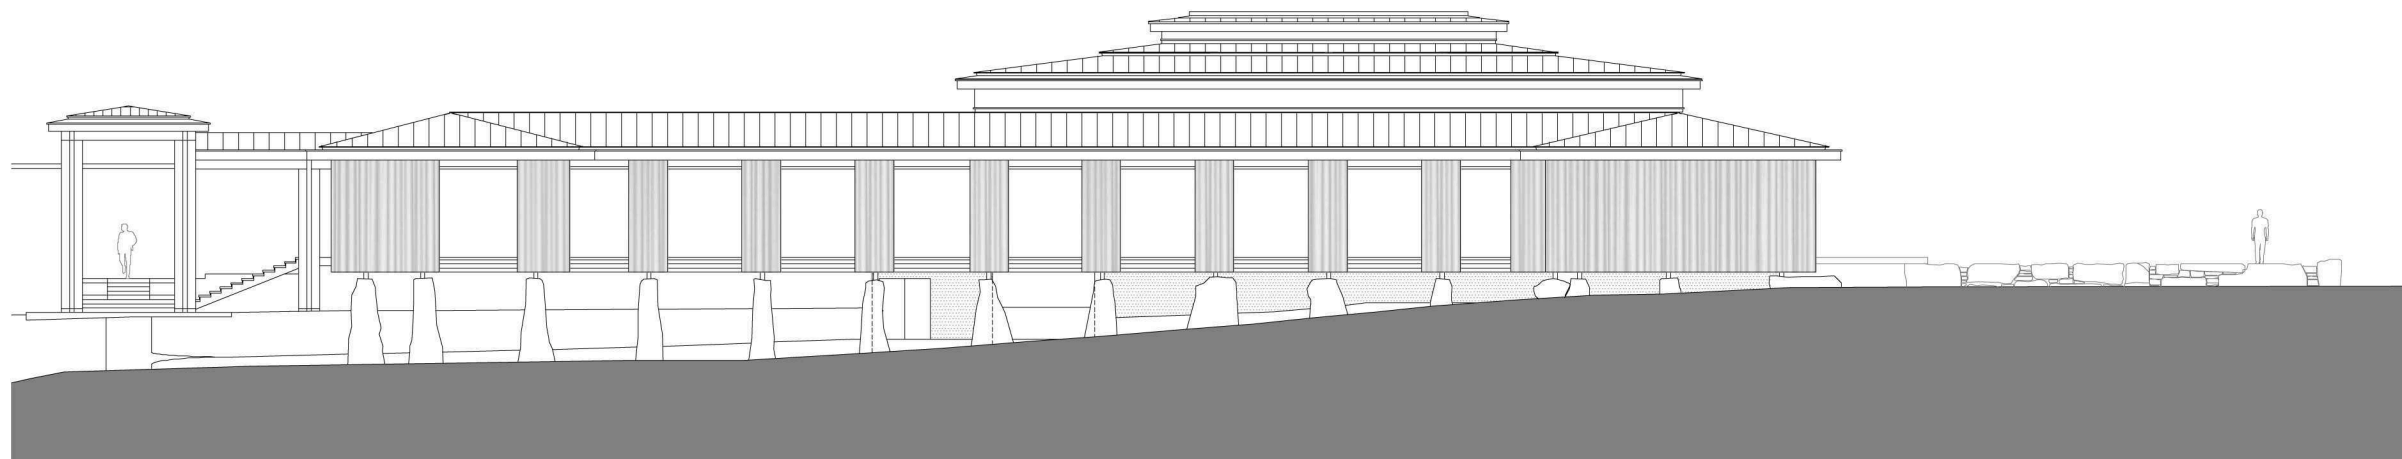

POHLED SEVEROZÁPADNÍ

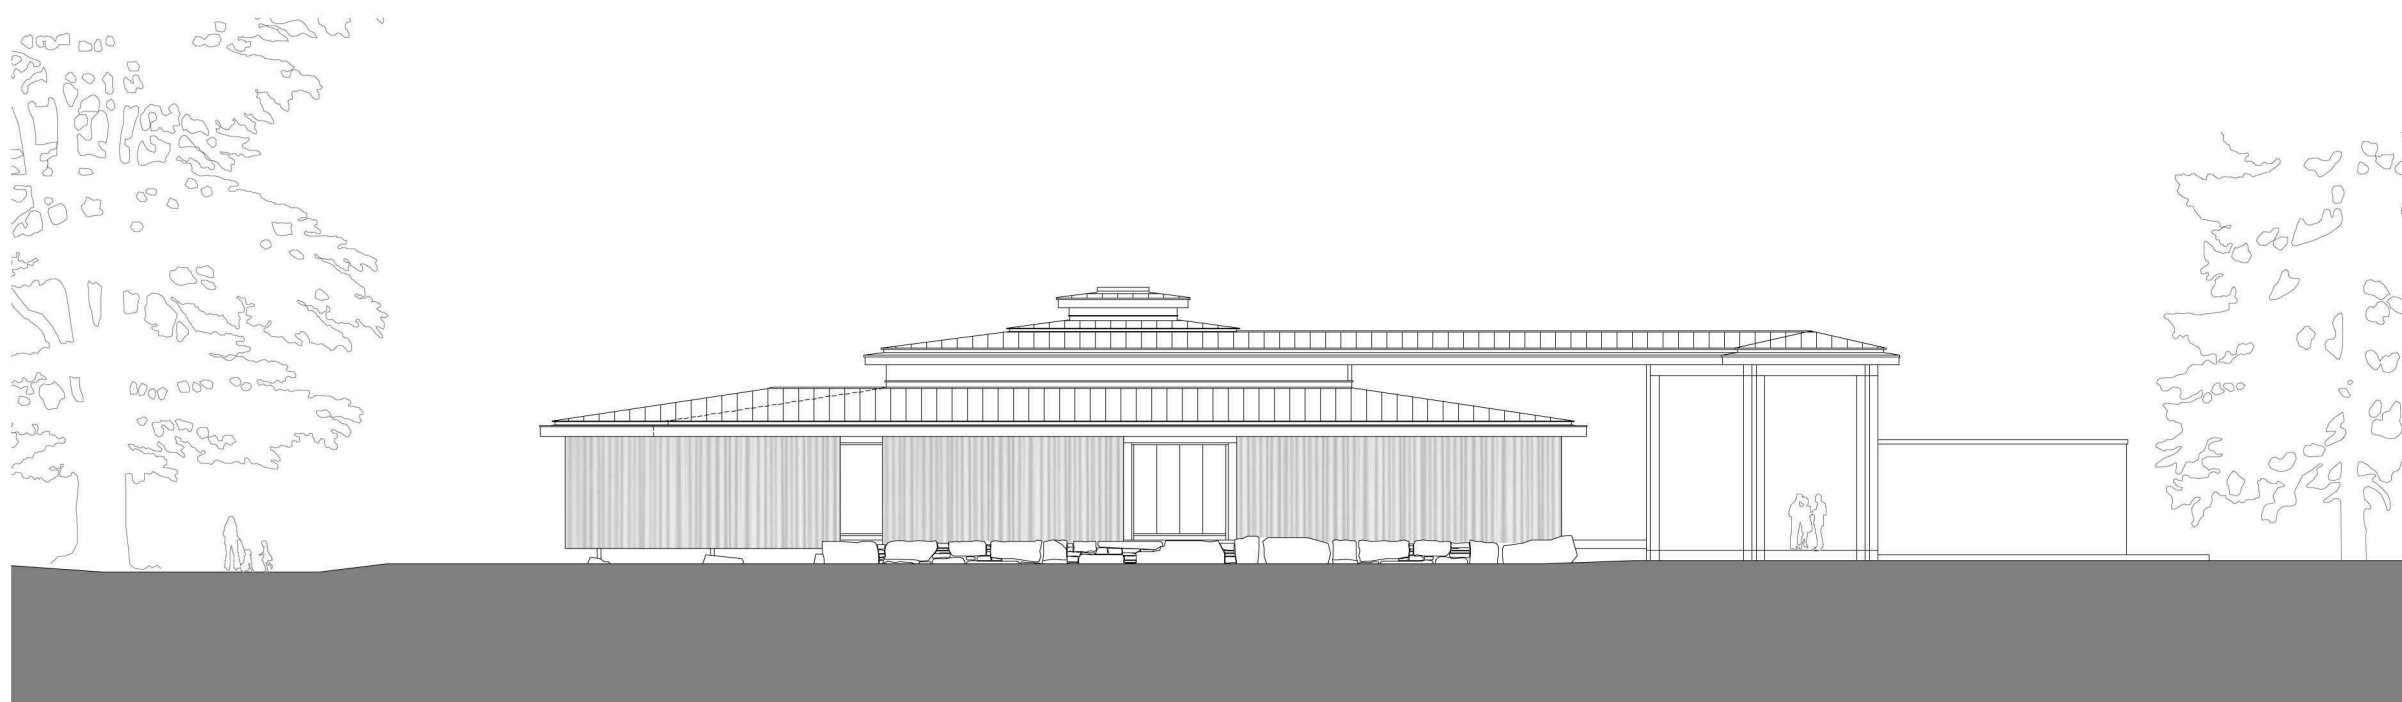

POHLED JIHOZÁPADNÍ



**NOVOSTAVBA PAVILONU
AYURVÉDSKÉ MEDICÍNY**

Resort Svatá Kateřina
Počátky u Pelhřimova
kú Počátky pč. 1048/2, 1048/3

Investor:
ŠÉM a.s.
Riegrovy sady 38, Vinohrady 120 00 Praha 2

autor:
ARCHITEKTURA 1
Mg. A. Jakub Tejdl

výkres:
pohled SV, SZ, JH

měřítko:
1:250