
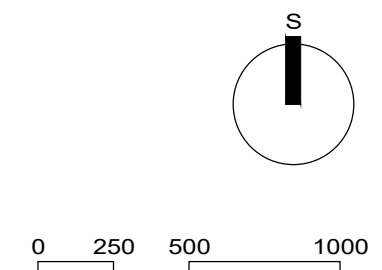


SITUACE ŠÍŘŠÍCH VZTAHŮ (měřítko 1 : 25 000)

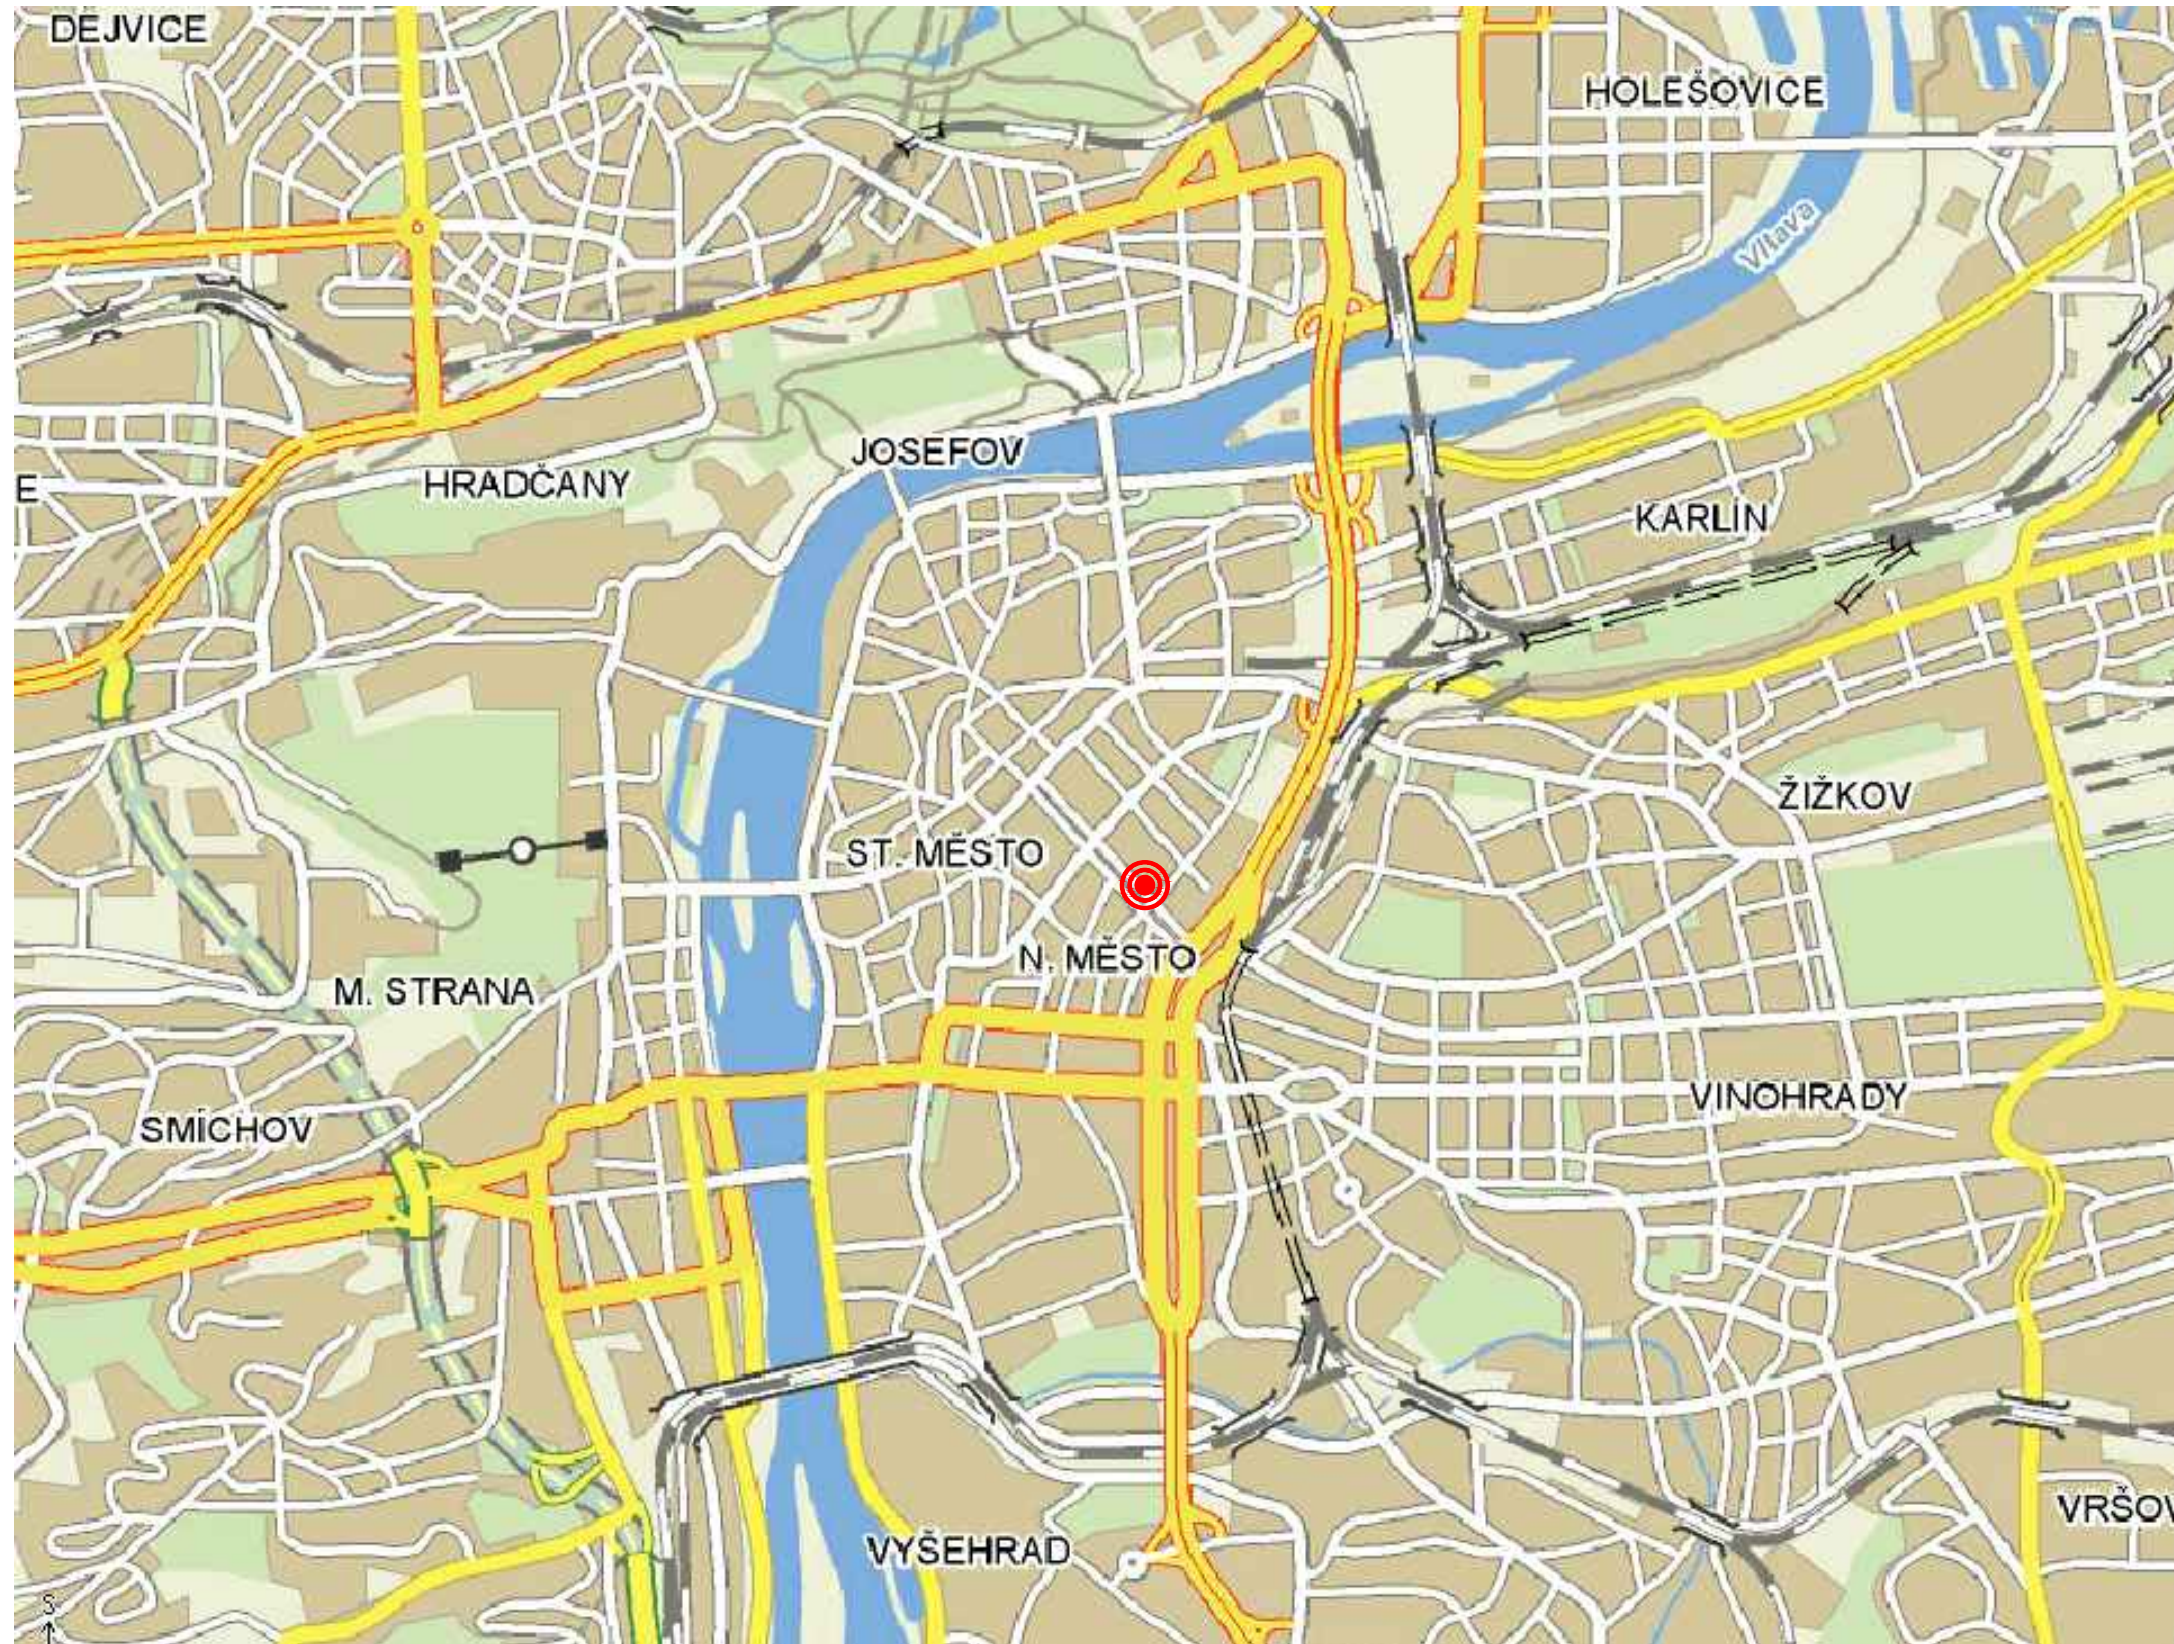

## POZNÁMKY / NOTES

VÝKRES NESMÍ BÝT ZVĚTŠOVÁN ČI ZMENŠOVÁN.  
THIS DRAWING MUST NOT BE SCALED.  
VŠECHNY ROZMĚRY MUSÍ BÝT PŘED REALIZACÍ OVĚŘENY NA STAVBĚ.  
THE CONTRACTOR IS TO CHECK ALL DIMENSIONS ON SITE.

| 00  | 23/06/17 | JK         | První vydání            | JK         |
|-----|----------|------------|-------------------------|------------|
| REV | DATE     | PODP. IN'L | POPIS ZMĚNY DESCRIPTION | KONTR. CHK |

PROJEKT  
PROJECT

## NÁROŽNÍ DŮM VÁCLAVSKÉ NÁMĚSTÍ - OPLETALOVA

Dokumentace pro stavební povolení

KLIENT  
CLIENT

## VÁCLAVSKÉ NÁMĚSTÍ 19, a.s.

Mostecká 12/49  
118 00 Praha 1

ZPRACOVATEL DOKUMENTU  
DRAWING ORIGINATOR

## Chapman Taylor

Chapman Taylor International Services s.r.o  
Architects Masterplanners Designers

Jilská 353/4  
110 00 Praha 1  
Czech Republic  
t: +420 2 24 21 41 21  
f: +420 2 24 21 41 22

NÁZEV VÝKRESU  
DRAWING TITLE

## C.1 - Situační výkres širších vztahů SITUACE ŠÍŘŠÍCH VZTAHŮ

## KOORDINACE

| Č. AKCE / JOB NO              | A926/VNP           | DATUM VYDÁNÍ<br>ISSUE DATE    | 23.06.2017       |                          |                    |
|-------------------------------|--------------------|-------------------------------|------------------|--------------------------|--------------------|
| ÚČEL VYDÁNÍ<br>DRAWING STATUS | DSP                | DATUM 1. VYDÁNÍ<br>DRAWN DATE | 23.06.2017       |                          |                    |
| VYPRACOVAL<br>DRAWN BY        | J. Kos             | MĚŘÍTKO<br>SCALE              | 1 : 25 000       |                          |                    |
| KONTROLOVAL<br>CHECKED BY     | J. Kos             | PODPIS<br>INIT                |                  |                          |                    |
| ZPRACOVATEL<br>COMPANY CODE   | OBJEKT<br>BUILDING | PODLAŽÍ<br>LEVEL              | ČÁST<br>CATEGORY | Č. VÝKRESU<br>DRAWING NO | REVIZE<br>REVISION |
| CT                            | -                  | -                             | KOO              | C.1                      | 00                 |