


## LEGENDA MÍSTNOSTÍ 1.NP

- 1 ZÁDVEŘÍ
- 2 CHODBA 1
- 3 SCHODIŠTĚ S1
- 4 KOČÁRKY
- 5 AUTO VÝTAH AV1
- 6 AUTO VÝTAH AV2
- 7 OSOBO-NÁKLADNÍ VÝTAH V1
- 8 OSOBNÍ VÝTAH V2
- 9 STÁVAJÍCÍ VÝMĚNIKOVÁ STANICE
- 10 PARKING P1
- 11 REVIZNÍ MÍSTNOST
- 12 CHODBA 2
- 13 ÚNIKOVÉ SCHODIŠTĚ S2
- 14 NÁHRADNÍ ZDROJ (UPS)
- 15 STROJOVNA VÝTAHŮ

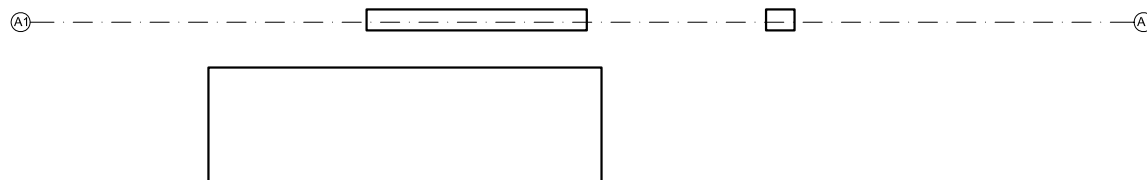

## Dokumentace k soutěži Stavba roku 2008

**Bytový dům Tatkova**  
Tatkova č.p. 722  
Praha 11 - Háje

**Hlaváček & partner, s.r.o.**  
Architektonický ateliér Praha  
Staropramenná 16  
15000 Praha 5

Název přílohy: Půdorys 1.n.p.  
Měřítko: 1:250