


LEGENDA MÍSTNOSTÍ 5.-8.NP

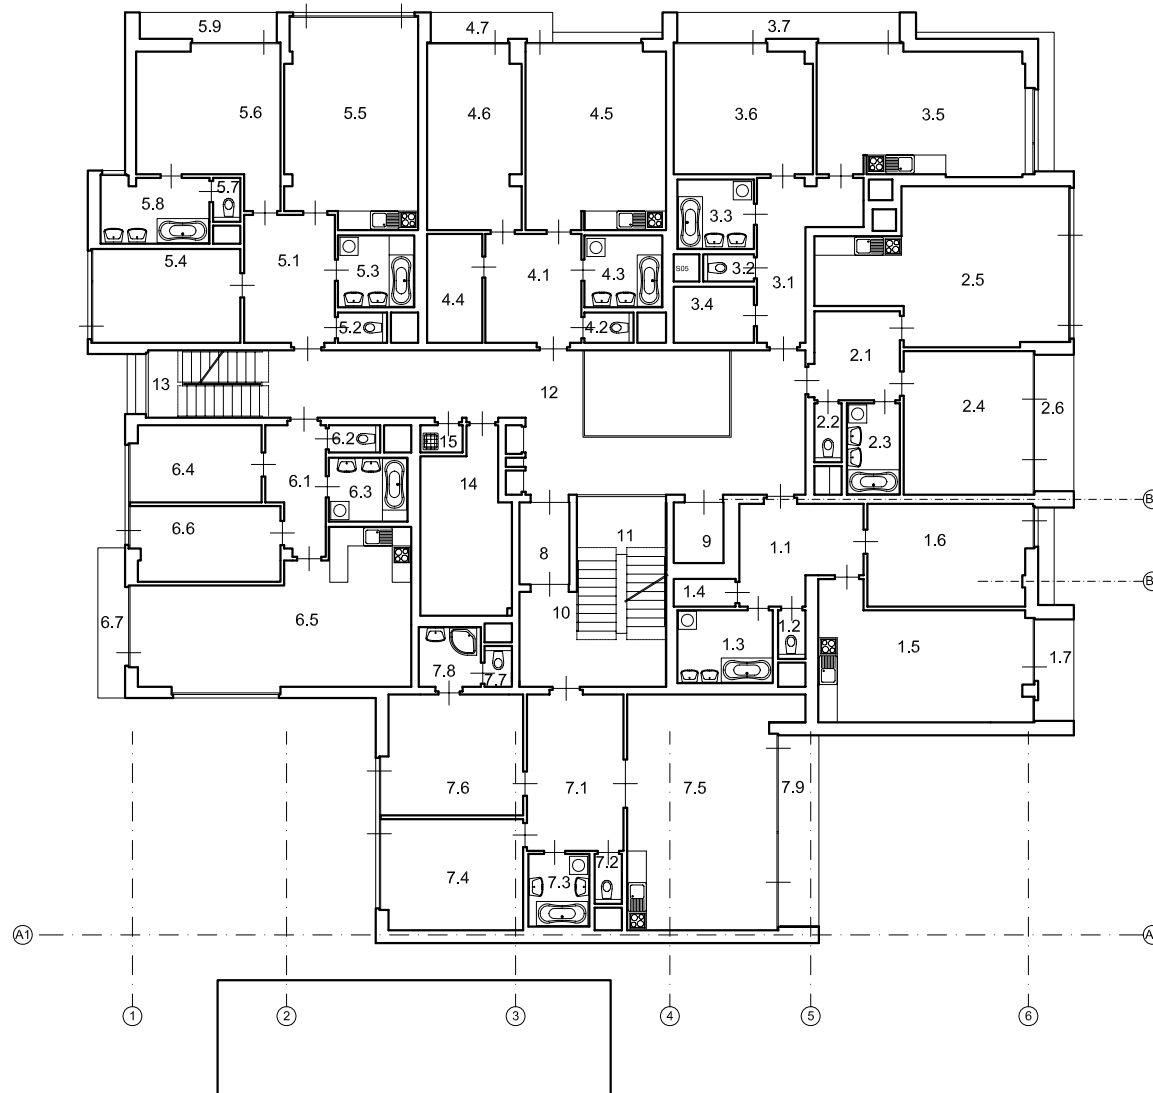

BYT č. 501 (2+kk)	BYT č. 505 (3+kk)
1.1 PŘEDSÍŇ	5.1 PŘEDSÍŇ
1.2 WC	5.2 WC 1
1.3 KOUPELNA	5.3 KOUPELNA 1
1.4 KOMORA	5.4 LOŽNICE 1
1.5 OBÝVACÍ POKOJ + KK	5.5 OBÝVACÍ POKOJ + KK
1.6 LOŽNICE	5.6 LOŽNICE 2
1.7 LODŽIE	5.7 WC 2
BYT č. 502 (2+kk)	5.8 KOUPELNA 2
2.1 PŘEDSÍŇ	5.9 LODŽIE
2.2 WC	BYT č. 506 (3+kk)
2.3 KOUPELNA	6.1 PŘEDSÍŇ
2.4 LOŽNICE	6.2 WC
2.5 OBÝVACÍ POKOJ + KK	6.3 KOUPELNA
2.6 LODŽIE	6.4 LOŽNICE
BYT č. 503 (2+kk)	6.5 OBÝVACÍ POKOJ + KK
3.1 PŘEDSÍŇ	6.6 LOŽNICE 2
3.2 WC	6.7 LODŽIE
3.3 KOUPELNA	BYT č. 507 (3+kk)
3.4 KOMORA	7.1 PŘEDSÍŇ
3.5 OBÝVACÍ POKOJ + KK	7.2 WC 1
3.6 LOŽNICE	7.3 KOUPELNA 1
3.7 LODŽIE	7.4 LOŽNICE 1
	7.5 OBÝVACÍ POKOJ + KK
	7.6 LOŽNICE 2
	7.7 WC 2
	7.8 KOUPELNA 2
	7.9 LODŽIE
	OSTATNÍ PROSTORY
	8 ŠACHTA OSOBO-NÁKL. VÝTAH V1
	9 ŠACHTA OSOBNÍHO VÝTAHU V2
	10 CHODBA 1
	11 SCHODIŠTĚ S1
	12 CHODBA 2
	13 SCHODIŠTĚ S3
	14 KOMORY
	15 ÚKLIDOVÁ MÍSTNOST



Dokumentace k soutěži Stavba roku 2008

Bytový dům Tatarskova
Tatarskova č.p. 722
Praha 11 - Háje

Hlaváček & partner, s.r.o.
Architektonický ateliér Praha
Staropramenná 16
15000 Praha 5

Název přílohy: Půdorys 5.-8.n.p.
Měřítko: 1:250