


LEGENDA MÍSTNOSTÍ 12.NP

MEZONETOVÝ BYT č. 1101 (2+kk) - HORNÍ ÚROVEŇ

- 1.1 HALA
- 1.2 SCHODIŠTĚ
- 1.3 WC + KOUPELNA
- 1.4 ŠATNA
- 1.5 LOŽNICE

MEZONETOVÝ BYT č. 1102 (3+kk) - HORNÍ ÚROVEŇ

- 2.1 HALA
- 2.2 SCHODIŠTĚ
- 2.3 WC + KOUPELNA
- 2.4 ŠATNA
- 2.5 LOŽNICE 1
- 2.6 SPRCHOVÝ KOUT
- 2.7 WC 2
- 2.8 LOŽNICE 2
- 2.9 TERASA - SPODNÍ ÚROVEŇ
- 2.10 TERASA - HORNÍ ÚROVEŇ
- 2.11 ŠATNA
- 2.12 LODŽIE

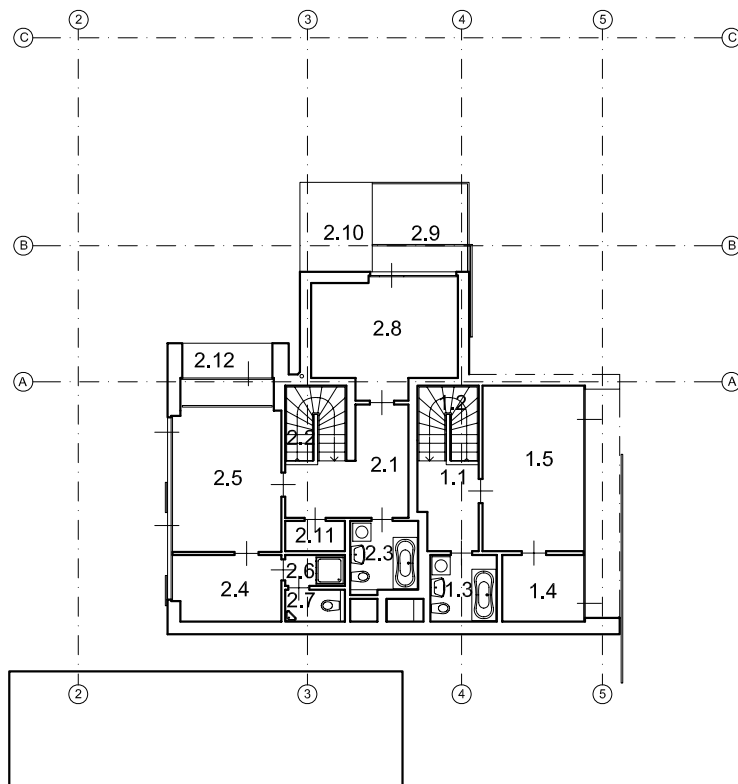

Dokumentace k soutěži Stavba roku 2008

Bytový dům Tatarkova
Tatarkova č.p. 722
Praha 11 - Háje

Hlaváček & partner, s.r.o.
Architektonický ateliér Praha
Staropramenná 16
15000 Praha 5

Název přílohy: Půdorys 12.n.p.
Měřítko: 1:250