



PŮDORYS KONSTRUKCE GALERIE - VIZ VÝKRES STATIKY M 1:50

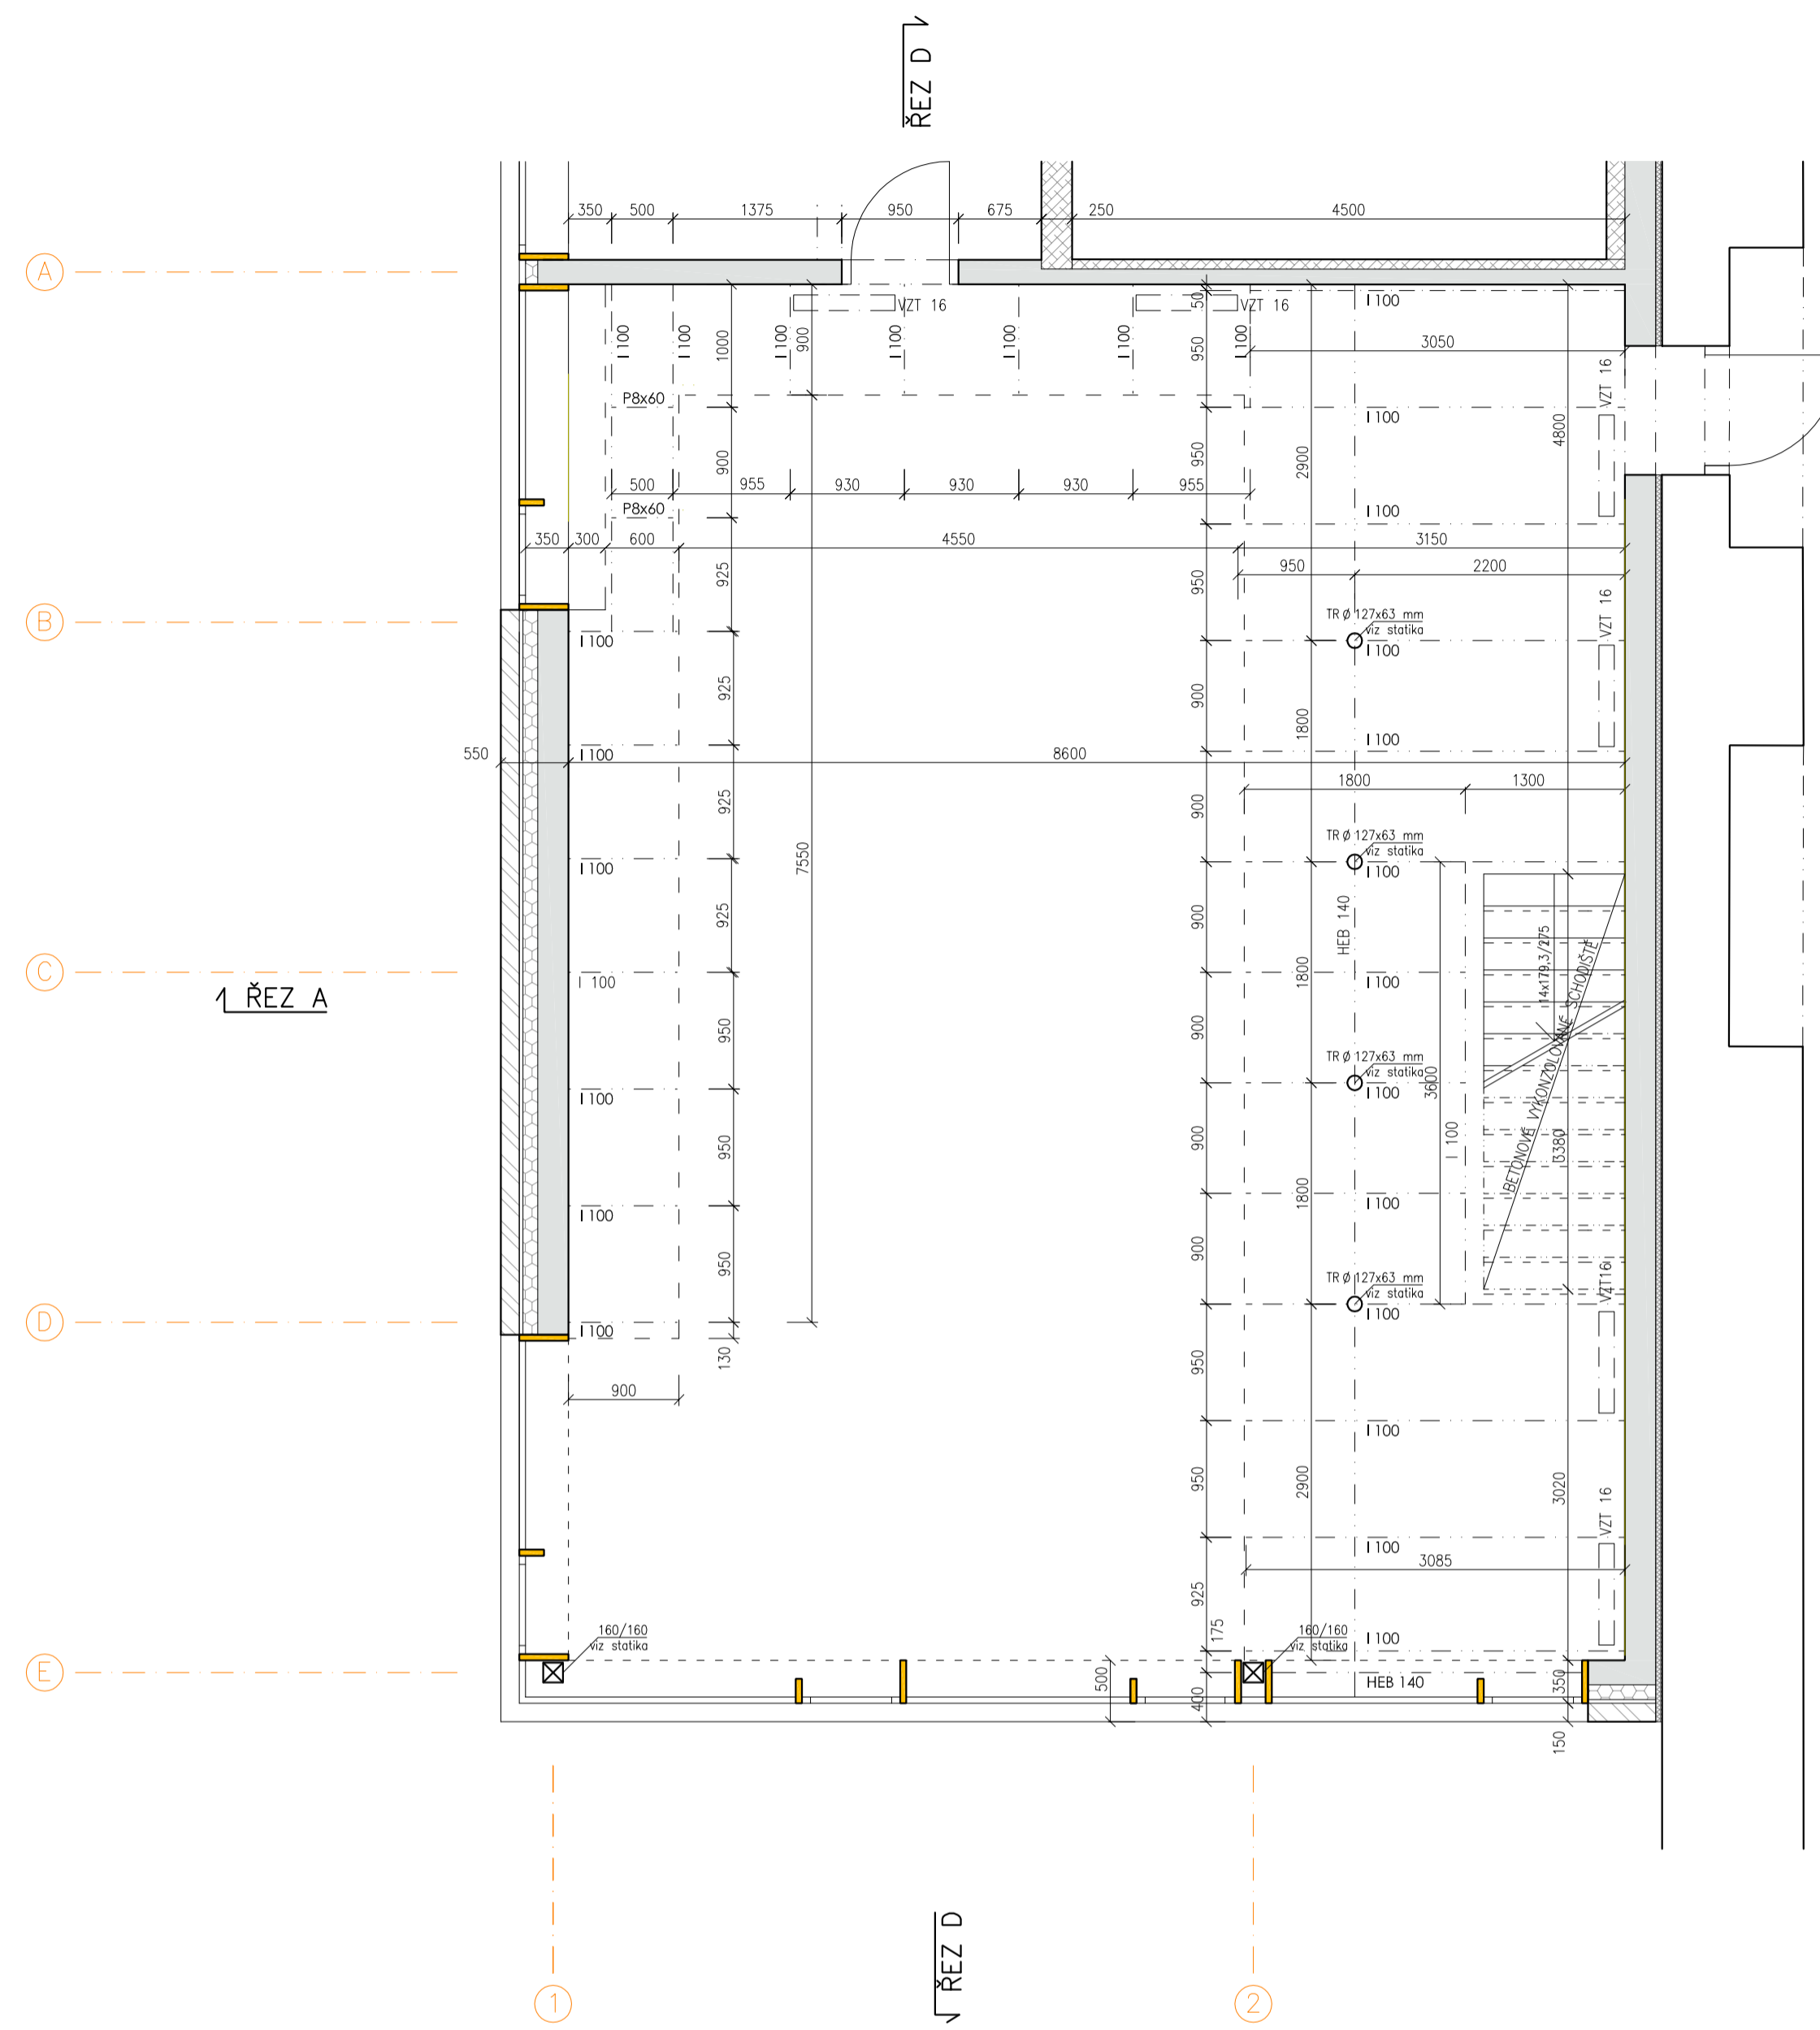

DETAIL POKLÁDÁNÍ DUBOVÝCH PALUBEK NA GALERII M 1:10


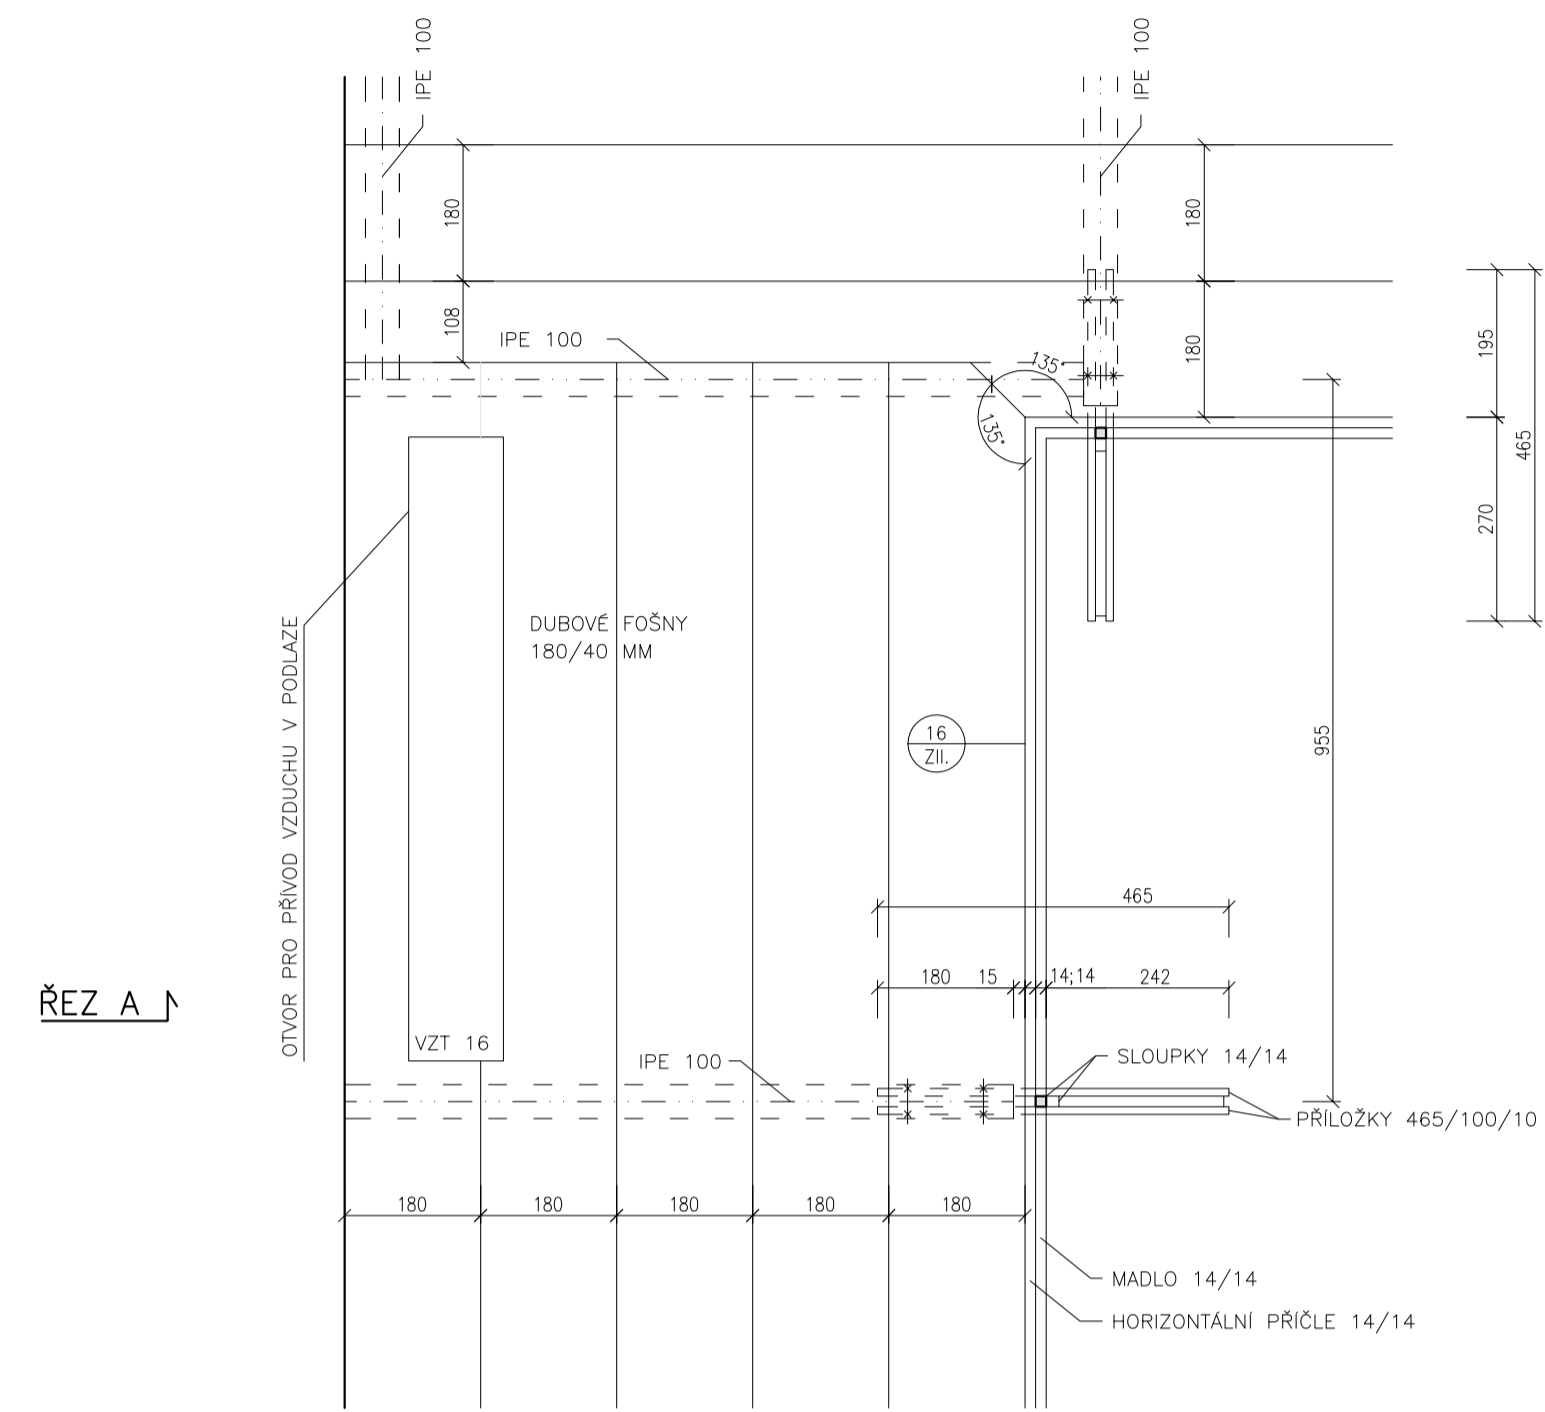


LEGENDA HMOT

- STAVBAČÍ ŽDVA PIARISTICKÉ KOLEJE
- ŽELEZOBETON viz statika
- PŘÍZEMKA Z CHELNÉHO ZATVRANÉHO LICOVÉHO ŽDVA (RAŽNÉ LICOVÉ CHLY)
- KERAMICKÉ TVÁRNICE PRO PRŮČKY TL 100, 125 A STĚNU 250 MM NA MVC 2,5 MPa
- TEPELNÁ IZOLACE
- TEPELNÁ IZOLACE - DILATAČNÍ

POZNÁMKY

KONSTRUKCE GALERIE JE PODROBNĚ POPSÁNA VE VÝKRESECH STATIKY VIZ F1.2.2

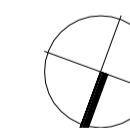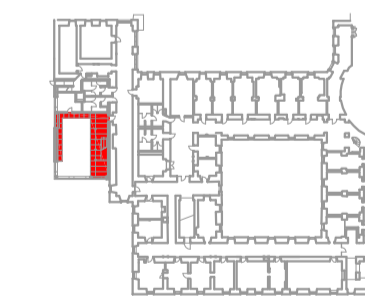

+0,000 = 343,300

INVESTOR: MĚSTO LITOMYŠL		REVITALIZACE ZÁMECKÉHO NÁVRŠÍ V LITOMYŠLI	
PŘÍSTAVBA PIARISTICKÉ KOLEJE			
STUPEŇ: DOKUMENTACE PRO PROVEDENÍ STAVBY			
AUTORŮ NÁVRHU:		ARCHITEKTONICKÁ KANCELÁŘ	
ING. ARCH. ALEŠ BURIAN ING. ARCH. GUSTAV KRIVINKA		BURIAN - KRIVINKA KALVODOVA 13, BRNO	
D.1.1 ARCHITEKTONICKÉ A STAVEBNÍ ŘEŠENÍ			
VEDOUČÍ PROJEKTANT:		ING. ARCH. ALEŠ BURIAN	
ZODPOVĚDNÝ PROJEKTANT:		ING. ARCH. ALEŠ BURIAN	
VYPRACOVALA:		ING. ARCH. RADKA NEUMANOVÁ, ING. VERONIKA MIKULKOVÁ	
NÁZEV VÝKRESU:		DATUM: DUBEN 2014	
PŮDORYS GALERIE UNIVERZITNÍ KNIHOVNY		MĚŘÍTKO: 1:50, 1:10	
		PÁRE: ČÍSLO VÝKRESU D.1.1.2.6	