


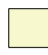

LEGENDA :


značení platí pouze pro plochy mezi prvky
řešení prvků viz inženýrské prvky

-  omítky - vyspravení a tvarové retuše, lazurní malba imitující pískovec
-  kámen - čištění mechanicky abrazí, lokální plastické a barevné retuše
-  omítky odstraněna na soudržný podklad a lazurní malba imitující pískovec



-  antigrafitý natěr
-  hydrofobizace
-  trhliny v kamenném zdivu (injektáž a tmelení)
-  odsolení vápennou omítkou
-  nové oplechování z měděného plechu
-  nové oplechování z olověného plechu
-  statické zásahy (viz samostatná část pr.) "sešívání"
-  tmelení trhlin
-  stávající kamenná plomba (filuňk)
-  nová kamenná plomba (filuňk)

LEGENDA VÝMĚN KUŽELEK:


-  výměna celé kuželeky
-  výměna horní poloviny kuželeky
-  výměna dolní poloviny kuželeky
-  výměna patky kuželeky
-  výměna hlavičky kuželeky
-  lepení a kotvení kuželeky

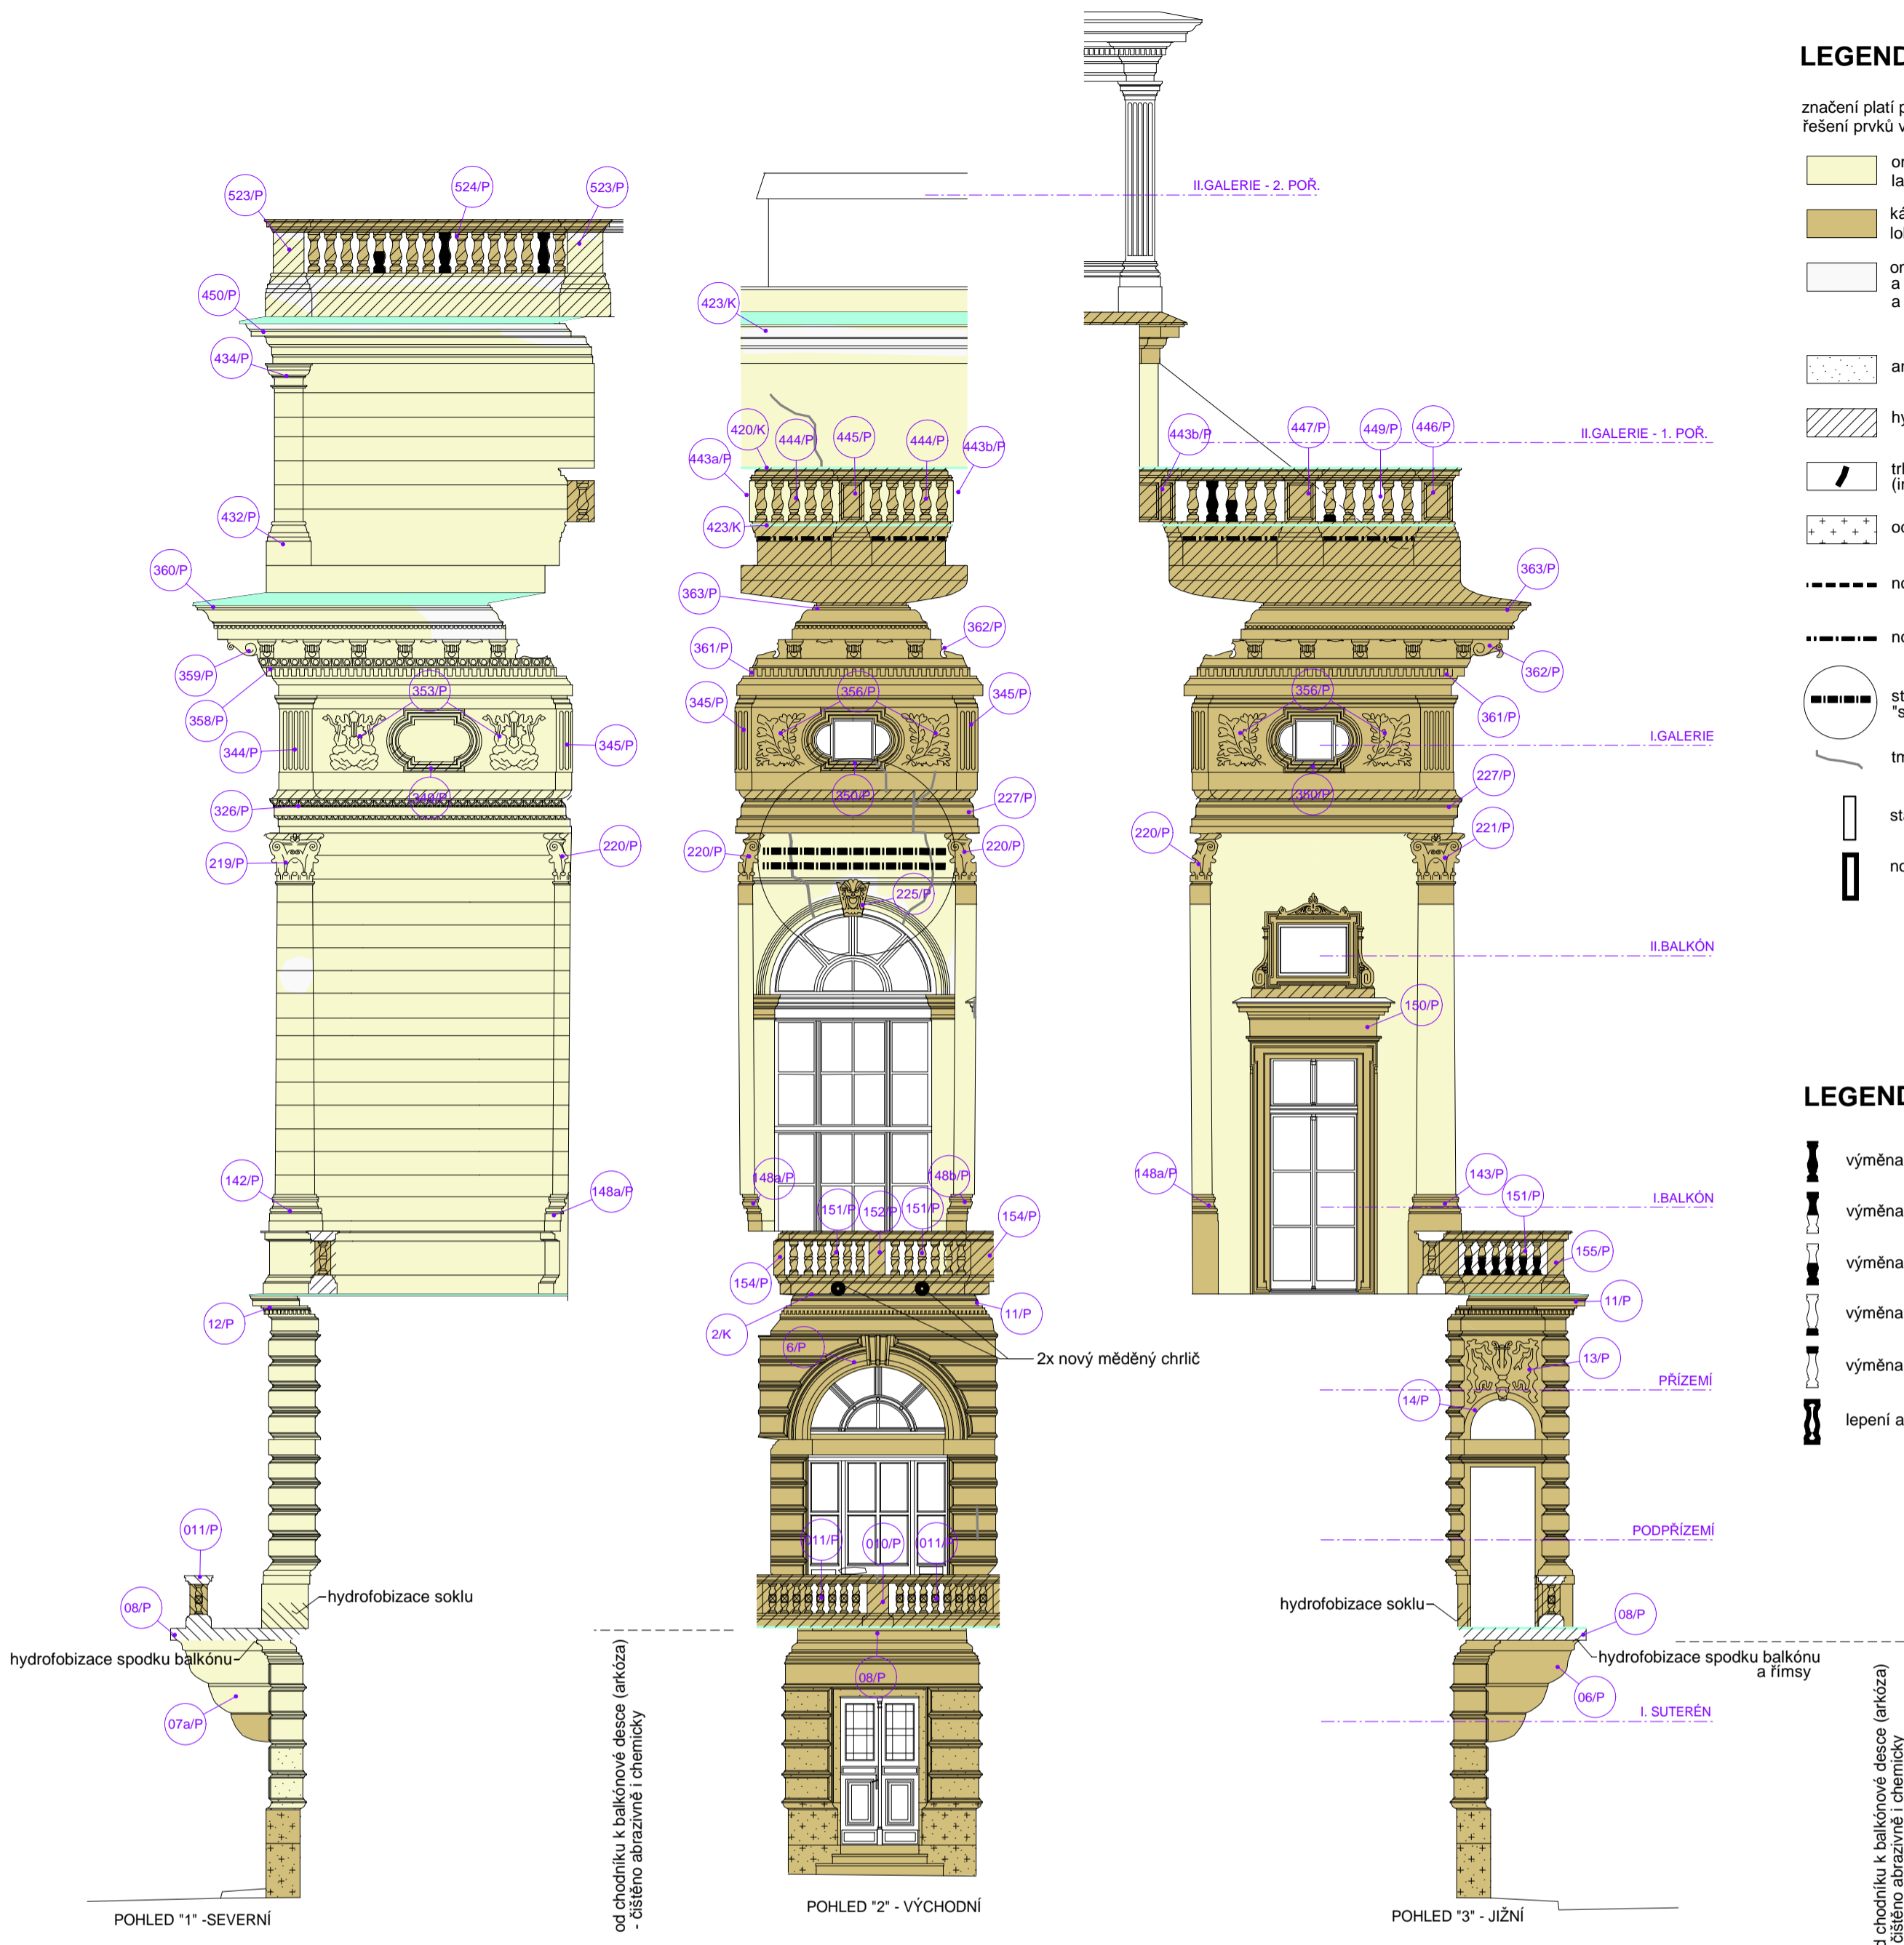

PŮDORYS
I. BALKÓN

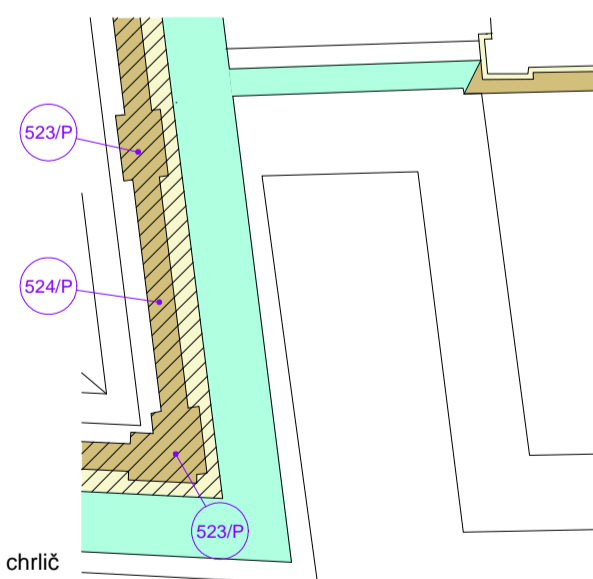
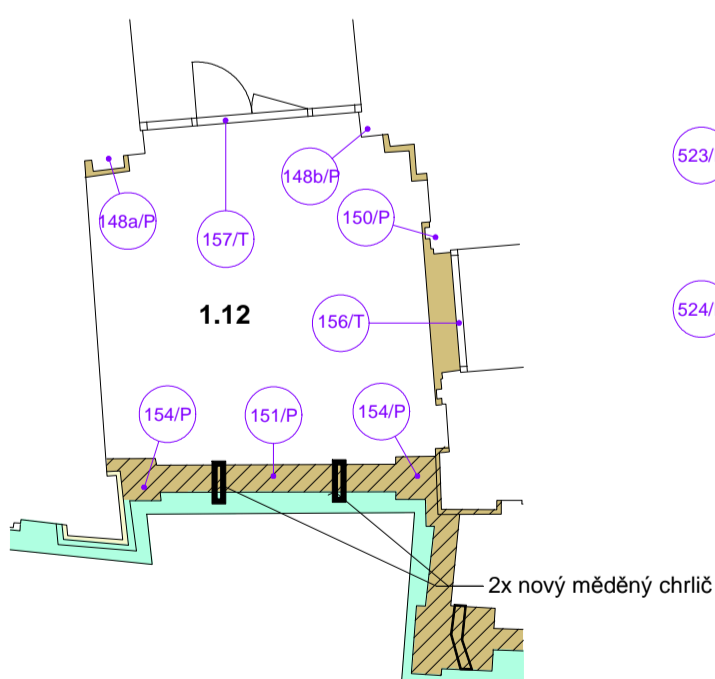


PŮDORYS
II. GALERIE
2. POŘADÍ

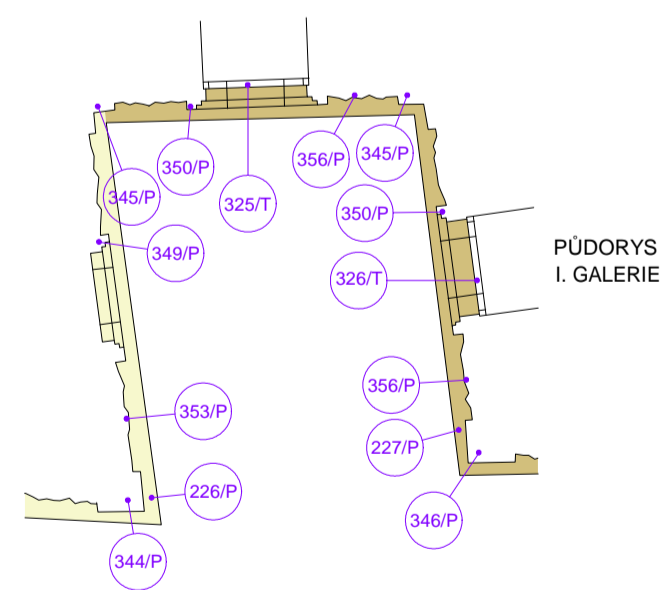

PŮDORYS
I. GALERIE

PŮDORYS
PODPŘÍZEMÍ

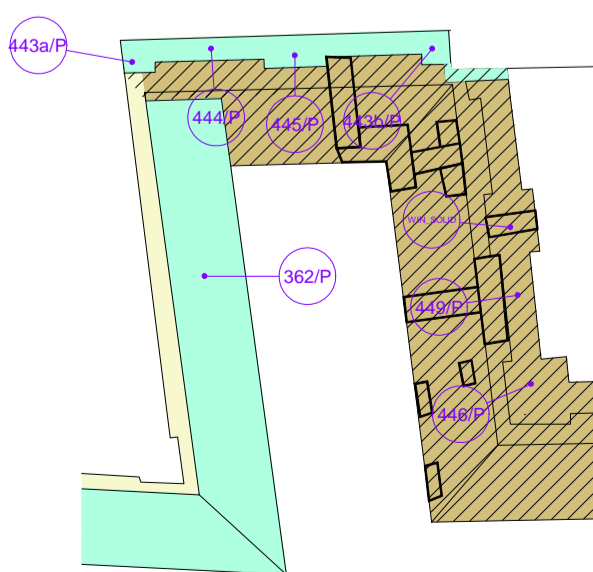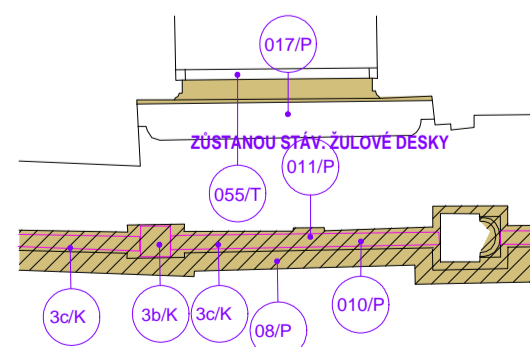

PŮDORYS
II. GALERIE
1. POŘADÍ

VED. PROJEKTANT : ING. VÍTEK TICHÝ	ZHOTOVITEL STAVBY : OHL ŽS Burešova 938/17, CZ-60200 Brno, Veverří, IČ: 463 42 796	PROJEKTANT : ING. ARCH. ZDENĚK PŘIBYL	VYPRACOVAL : ING. ARCH. ZDENĚK PŘIBYL	 projektční a inženýrská kancelář
INVESTOR: Národní divadlo, Ostrovní 1, 112 30 Praha 1, IČ : 000 23 337		PROJEKČNÍ STUPEŇ : skutečně provedení stavby	ČÍSLO PARÉ :	
GENERÁLNÍ OPRAVA FASÁD HISTORICKÉ BUDOVY NÁRODNÍHO DIVADLA 2. etapa		DATUM : 12/2013	ČÍSLO VÝKRESU : C 02	
východní strana fasád 2		SPECIALIZACE : STAVEBNÍ ČÁST		
		Č. ZAKÁZKY : P/6-13		
		MĚŘÍTKO : 1:100		