


1.PP

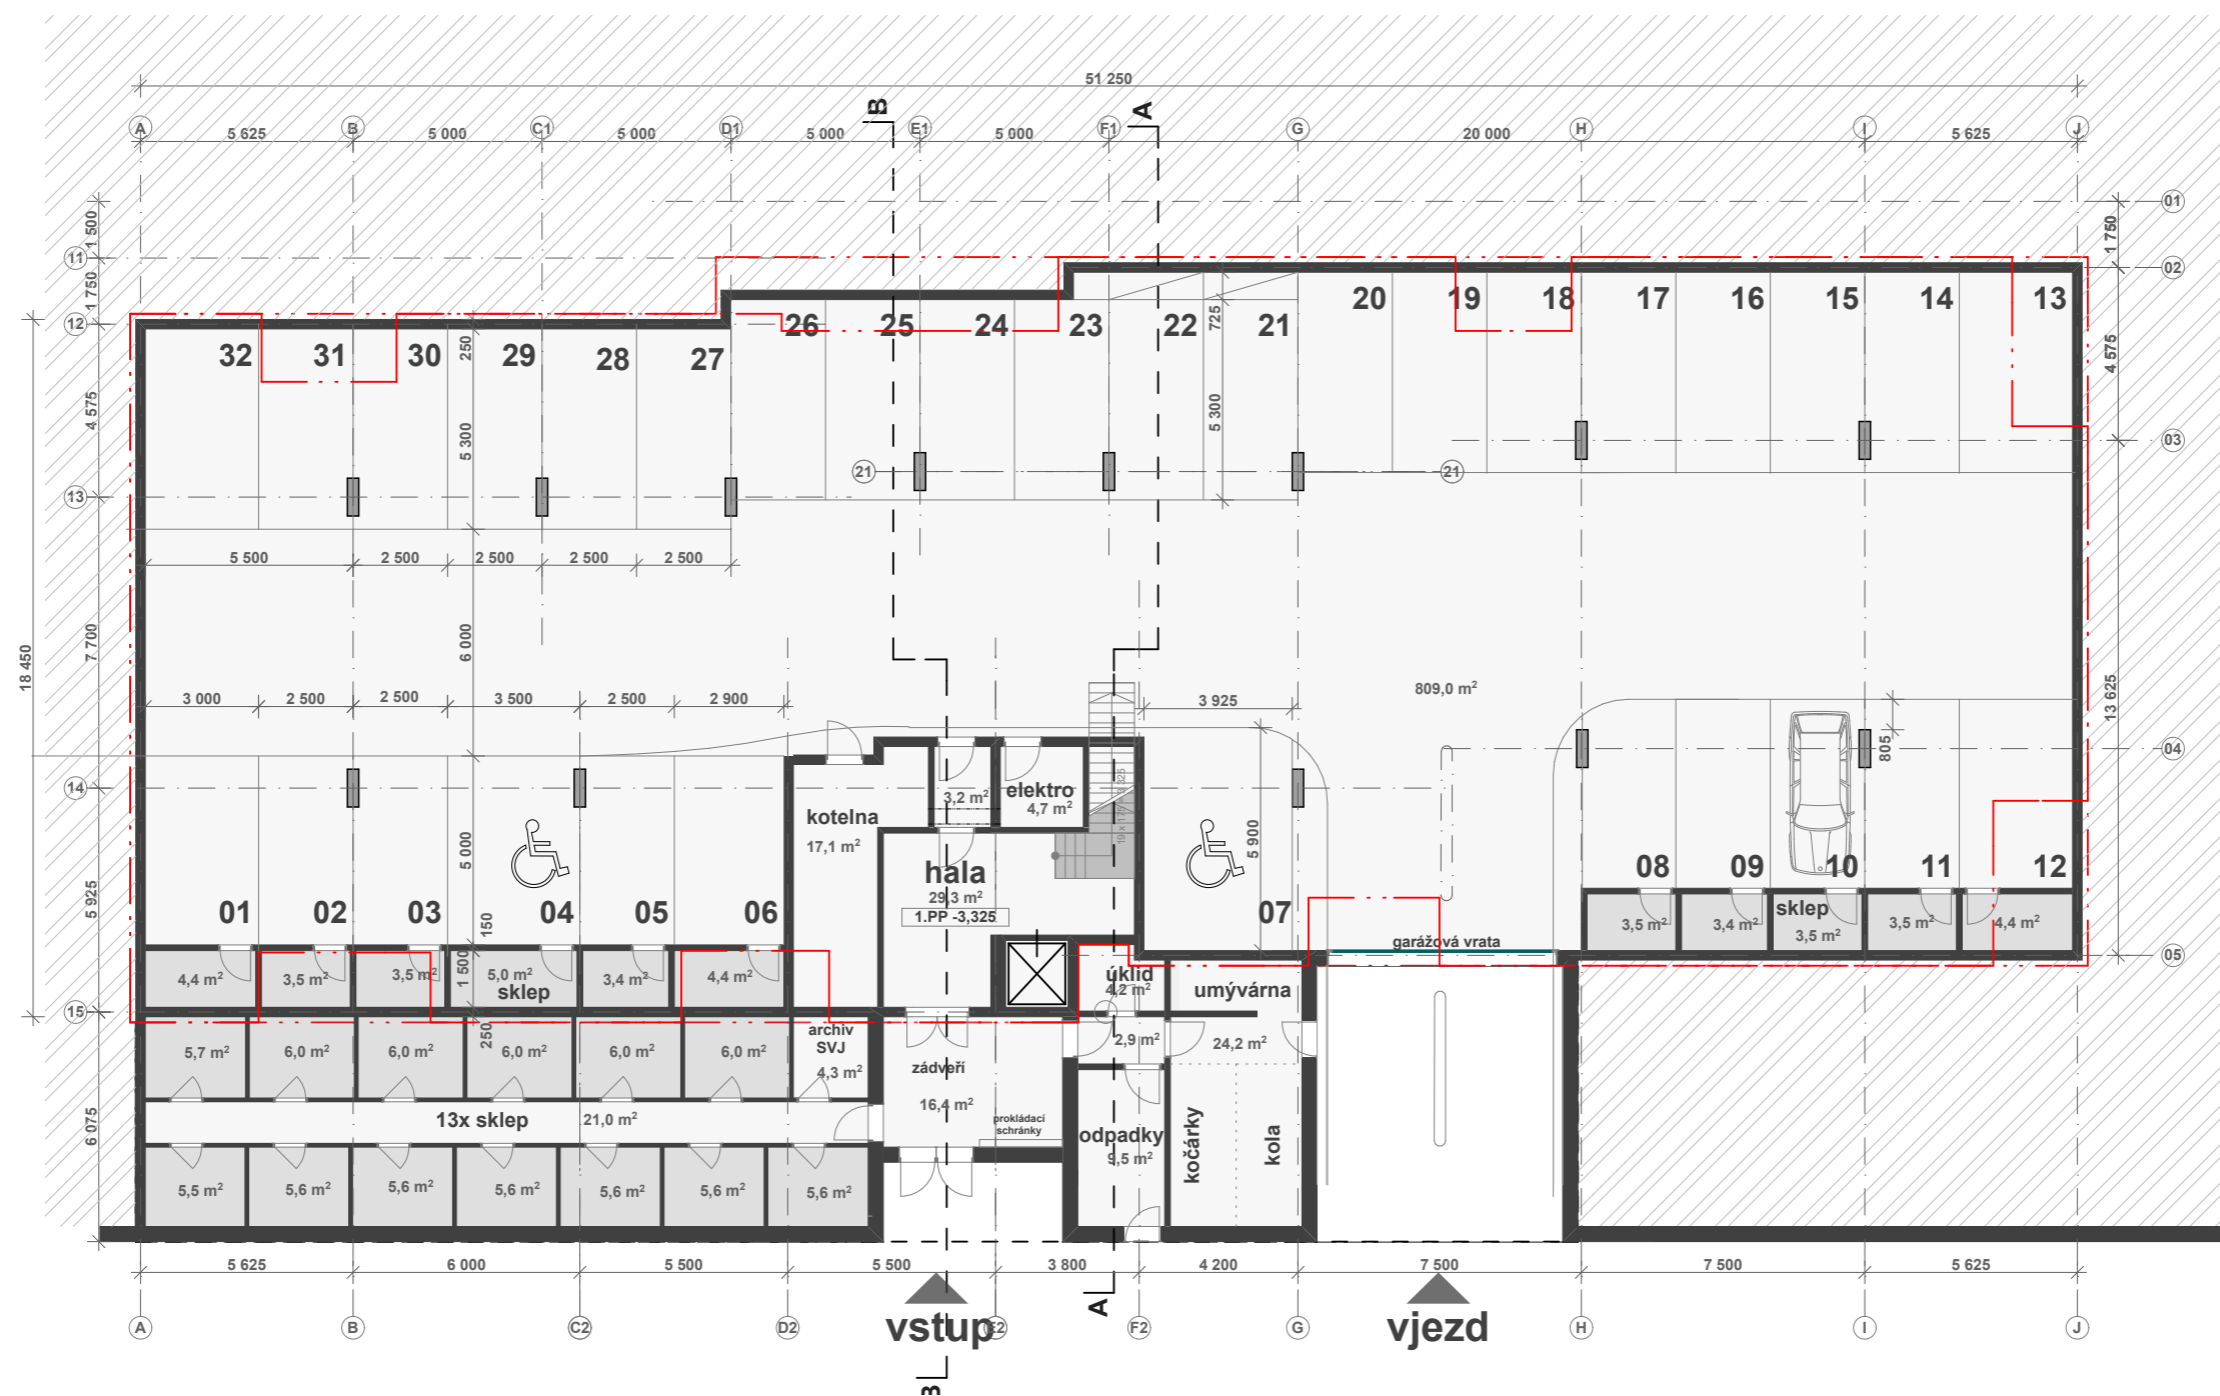

Pozn. Objekty E1 a E2 jsou analogické. Objekt E2 však nemá severní zasklené balkóny.
 Veškeré výměry bytů a plochy v této etapě jsou orientační a budou muset být v dalších stupních dokumentace změněny.

AKCE / Project MODŘANY III. ETAPA	OBSAH VÝKRESU / Content of drawing OBJEKT "E1" Půdorys 1.PP	Č. VÝKRESU / Drawing's No. 10	DATUM / Date 30.4.2013	AUTOR / Author LOXIA a.s. - architektonický ateliér Pracoviště / Office: Perucká 26, 120 00, Praha 2 Tel. / Phone: +420 221 511 711 Fax: +420 222 516 651 E-mail: firma@loxia.cz Všechna práva vyhrazena! / All rights reserved! Neautorizovaná reprodukce a distribuce tohoto materiálu nebo jakékoli jeho části bude stíhána v souladu s platnými zákony ČR a mezinárodními ujednáními o ochraně autorských práv platných na území ČR.	KLIENT / Clients Skanska a.s. Divize Skanska Reality Libalova 1/2348 149 00 Praha 4 - Chodov
STUPEŇ DOKUMENTACE / Project stage Studie			MĚŘÍTKO / Scale 1:200 při tisku A3		