


FIGOUT 1 - TABULKA MÍSTNOSTÍ 2NP / ROOM LEGEND 2nd floor

UZNAČENÍ MÍSTNOSTI / ROOM NO.	PROJEKT / DRAWING	NÁZEV / ROOM TITLE	PLOCHA / FLOOR AREA	PODLAHA / FLOORING	SKLADBA / CONSTRUCTION	STĚNY / WALLS	STROPY / CEILING	SV. / HIGH	POZN. / NOTE	AKUSTIKA / ACOUSTIC	ODB. V. / PERSON	MÍSTNOSTI / PERSONS
02 F 01	02	VEŠTACOVNÁ HALA / RECEPTION ENTRANCE	98,5 m ²	dřeva / wood	P1.4	omítky / plaster	pošedí / ceiling	2800				12
02 F 02	02	ZÁZEMÍ / BACKROOM	4,9 m ²	dřeva / wood	P1.4	omítky / plaster	pošedí / ceiling	2800				3
02 F 03	02	KUCHYNKA / KITCHENETTE	4,5 m ²	dřeva / wood	P1.4	omítky / plaster	pošedí / ceiling	2800				3
02 F 04	02	KNIHOVNA / LIBRARY	12,9 m ²	koberec / carpet	P1.1	omítky / plaster	pošedí / ceiling	2800				10
02 F 05	02	ZASEDACÍ MÍSTNOST / MEETING ROOM	23,5 m ²	koberec / carpet	P1.1	omítky / plaster	pošedí / ceiling	2800				10
02 F 06	02	OPROSTĚNÁ KANCELÁŘ / OFFICE	95,5 m ²	koberec / carpet	P1.1	omítky / plaster	pošedí / ceiling	2800				24
02 F 07	02	HOVORNA / TALKATIVE	8,6 m ²	koberec / carpet	P1.1	omítky / plaster	pošedí / ceiling	2800				10
02 F 08	02	NEHŘIVNÁ SESTAVY / INFO. METER	8,4 m ²	koberec / carpet	P1.1	omítky / plaster	pošedí / ceiling	2800				10
02 F 09	02	ŠATNA / LOCKER ROOM	28,1 m ²	koberec / carpet	P1.1	omítky / plaster	pošedí / ceiling	2800				4
02 F 10	02	VSTUPNÍ HALA / ENTRANCE HALL	93,3 m ²	koberec / carpet	P1.1	omítky / plaster	pošedí / ceiling	2800				4
02 F 11	02	ZASEDACÍ MÍSTNOST / MEETING ROOM	30,3 m ²	koberec / carpet	P1.1	omítky / plaster	pošedí / ceiling	2800				10
02 F 12	02	ZASEDACÍ MÍSTNOST / MEETING ROOM	30,3 m ²	koberec / carpet	P1.1	omítky / plaster	pošedí / ceiling	2800				10
02 F 13	02	GALERIE / GALLERY	43,5 m ²	koberec / carpet	P1.1	omítky / plaster	pošedí / ceiling	2800				10
02 F 14	02	GALERIE / GALLERY	49,7 m ²	koberec / carpet	P1.1	omítky / plaster	pošedí / ceiling	2800				10
02 F 15	02	ZASEDACÍ MÍSTNOST / MEETING ROOM	31,6 m ²	koberec / carpet	P1.1	omítky / plaster	pošedí / ceiling	2800				10
02 F 16	02	KUCHYNKA / KITCHENETTE	4,9 m ²	vinyl / vinyl	P1.3	omítky / plaster	pošedí / ceiling	2800				2
02 F 17	02	SALDA / STORAGE	9,1 m ²	koberec / carpet	P1.1	omítky / plaster	pošedí / ceiling	2800				2
02 F 18	02	SERVERY / SERVERS	4,5 m ²	PVC antistatic / PVC antistatic	P1.2a	omítky / plaster	pošedí / ceiling	2700				2
02 F 19	02	SERVERY / SERVERS	4,7 m ²	PVC antistatic / PVC antistatic	P1.2a	omítky / plaster	pošedí / ceiling	2700				2
02 Fa 01	02	KANCELÁŘ HALOVA / HALL OFFICE	121,5 m ²	koberec / carpet	P1.1	omítky / plaster	pošedí / ceiling	2800				22
02 Fa 02	02	DOČKÁNÉ PRAC. / HOT DESK	11,8 m ²	koberec / carpet	P1.1	omítky / plaster	pošedí / ceiling	2800				4
02 Fa 03	02	TECH. MÍSTN. / TECH. ROOM	4,1 m ²	koberec / carpet	P1.1	omítky / plaster	pošedí / ceiling	2800				1
02 Fa 04	02	TECH. MÍSTN. / TECH. ROOM	5,1 m ²	koberec / carpet	P1.1	omítky / plaster	pošedí / ceiling	2800				1
02 Fa 05	02	RELAX. ZÓNA / RELAX. ZONE	25,5 m ²	koberec / carpet	P1.1	omítky / plaster	pošedí / ceiling	2800				3
02 Fa 06	02	TELEFONNÍ BUKVA / CALL BOX	11,1 m ²	koberec / carpet	P1.1	omítky / plaster	pošedí / ceiling	2800				3
02 Fa 07	02	TELEFONNÍ BUKVA / CALL BOX	3,1 m ²	koberec / carpet	P1.1	omítky / plaster	pošedí / ceiling	2800				1
02 Fa 08	02	TELEFONNÍ BUKVA / CALL BOX	3,1 m ²	koberec / carpet	P1.1	omítky / plaster	pošedí / ceiling	2800				1
02 Fa 09	02	PRACOVNÍ MÍSTN. / PROJECT ROOM	4,5 m ²	koberec / carpet	P1.1	omítky / plaster	pošedí / ceiling	2800				3
02 Fa 10	02	OPROSTĚNÁ KANCELÁŘ / OFFICE	12,1 m ²	koberec / carpet	P1.1	omítky / plaster	pošedí / ceiling	2800				3
02 Fa 11	02	TRZIZORY / COPY	4,1 m ²	koberec / carpet	P1.1	omítky / plaster	pošedí / ceiling	2800				4
02 Fb 01	02	HOVORNA / TALKATIVE	21,9 m ²	koberec / carpet	P1.1	omítky / plaster	pošedí / ceiling	2800				3
02 Fb 02	02	KANCELÁŘ / OFFICE	4,8 m ²	koberec / carpet	P1.1	omítky / plaster	pošedí / ceiling	2800				2
02 Fb 03	02	KANCELÁŘ / OFFICE	5,0 m ²	koberec / carpet	P1.1	omítky / plaster	pošedí / ceiling	2800				2
02 Fb 04	02	KANCELÁŘ HALOVA / HALL OFFICE	21,7 m ²	koberec / carpet	P1.1	omítky / plaster	pošedí / ceiling	2800				4
02 Fb 05	02	PRACOVNÍ MÍSTN. / PROJECT ROOM	1,8 m ²	koberec / carpet	P1.1	omítky / plaster	pošedí / ceiling	2800				1
02 Fb 06	02	PRACOVNÍ MÍSTN. / PROJECT ROOM	4,3 m ²	koberec / carpet	P1.1	omítky / plaster	pošedí / ceiling	2800				2
02 Fb 07	02	MÍSTO SESTAVY / SOCIAL HUB	21,9 m ²	koberec / carpet	P1.1	omítky / plaster	pošedí / ceiling	2800				10
02 Fb 08	02	KANCELÁŘ HALOVA / HALL OFFICE	99,3 m ²	koberec / carpet	P1.1	omítky / plaster	pošedí / ceiling	2800				10
02 Fb 09	02	OPROSTĚNÁ KANCELÁŘ / OFFICE	5,8 m ²	koberec / carpet	P1.1	omítky / plaster	pošedí / ceiling	2800				2
02 Fb 10	02	PRACOVNÍ MÍSTN. / PROJECT ROOM	5,1 m ²	koberec / carpet	P1.1	omítky / plaster	pošedí / ceiling	2800				4
02 Fb 11	02	KANCELÁŘ / OFFICE	9,3 m ²	koberec / carpet	P1.1	omítky / plaster	pošedí / ceiling	2800				2
02 Fb 12	02	KANCELÁŘ HALOVA / HALL OFFICE	96,0 m ²	koberec / carpet	P1.1	omítky / plaster	pošedí / ceiling	2800				22
02 Fb 13	02	PRACOVNÍ MÍSTN. / PROJECT ROOM	5,3 m ²	koberec / carpet	P1.1	omítky / plaster	pošedí / ceiling	2800				3
02 Fb 14	02	TELEFONNÍ BUKVA / CALL BOX	3,3 m ²	koberec / carpet	P1.1	omítky / plaster	pošedí / ceiling	2800				2
02 Fb 15	02	SALDA / STORAGE	2,5 m ²	koberec / carpet	P1.1	omítky / plaster	pošedí / ceiling	2800				1
02 Fb 16	02	ZÁZEMÍ / BACKROOM	3,8 m ²	koberec / carpet	P1.1	omítky / plaster	pošedí / ceiling	2800				1
02 Fb 17	02	ZASEDACÍ MÍSTNOST / MEETING ROOM	10,1 m ²	koberec / carpet	P1.1	omítky / plaster	pošedí / ceiling	2800				4
02 Fb 18	02	ZASEDACÍ MÍSTNOST / MEETING ROOM	10,6 m ²	koberec / carpet	P1.1	omítky / plaster	pošedí / ceiling	2800				8
02 Fb 19	02	KANCELÁŘ HALOVA / HALL OFFICE	41,8 m ²	koberec / carpet	P1.1	omítky / plaster	pošedí / ceiling	2800				10
02 Fb 20	02	DOČKÁNÉ PRAC. / HOT DESK	24,0 m ²	koberec / carpet	P1.1	omítky / plaster	pošedí / ceiling	2800				4
02 Fb 21	02	KANCELÁŘ / OFFICE	38,0 m ²	koberec / carpet	P1.1	omítky / plaster	pošedí / ceiling	2800				6
02 Fb 22	02	PRACOVNÍ MÍSTN. / PROJECT ROOM	10,0 m ²	koberec / carpet	P1.1	omítky / plaster	pošedí / ceiling	2800				2
02 Fc 01	02	KANCELÁŘ HALOVA / HALL OFFICE	181,9 m ²	koberec / carpet	P1.1	omítky / plaster	pošedí / ceiling	2800				36
02 Fc 02	02	PRACOVNÍ MÍSTN. / PROJECT ROOM	7,8 m ²	koberec / carpet	P1.1	omítky / plaster	pošedí / ceiling	2800				3
02 Fc 03	02	PRACOVNÍ MÍSTN. / PROJECT ROOM	7,8 m ²	koberec / carpet	P1.1	omítky / plaster	pošedí / ceiling	2800				3
02 Fc 04	02	PRACOVNÍ MÍSTN. / PROJECT ROOM	7,8 m ²	koberec / carpet	P1.1	omítky / plaster	pošedí / ceiling	2800				3
02 Fc 05	02	PRACOVNÍ MÍSTN. / PROJECT ROOM	8,8 m ²	koberec / carpet	P1.1	omítky / plaster	pošedí / ceiling	2800				3
02 Fc 06	02	OPROSTĚNÁ KANCELÁŘ / OFFICE	9,5 m ²	koberec / carpet	P1.1	omítky / plaster	pošedí / ceiling	2800				4
02 Fc 07	02	ZASEDACÍ MÍSTNOST / MEETING ROOM	10,8 m ²	koberec / carpet	P1.1	omítky / plaster	pošedí / ceiling	2800				6
02 Fc 08	02	KANCELÁŘ / OFFICE	21,0 m ²	koberec / carpet	P1.1	omítky / plaster	pošedí / ceiling	2800				3
02 Fc 09	02	ZASEDACÍ MÍSTNOST / MEETING ROOM	38,9 m ²	koberec / carpet	P1.1	omítky / plaster	pošedí / ceiling	2800				14
02 Fc 10	02	ZASEDACÍ MÍSTNOST / MEETING ROOM	36,1 m ²	koberec / carpet	P1.1	omítky / plaster	pošedí / ceiling	2800				14
02 Fc 11	02	HALA / HALL	89,3 m ²	koberec / carpet	P1.1	omítky / plaster	pošedí / ceiling	2800				76
02 Fc 12	02	ŠATNA / LOCKER ROOM	11,0 m ²	koberec / carpet	P1.1	omítky / plaster	pošedí / ceiling	2800				2
02 Fc 13	02	SALDA / STORAGE	5,6 m ²	koberec / carpet	P1.1	omítky / plaster	pošedí / ceiling	2800				5
02 Fc 14	02	TAJNA MÍSTNOST / SECRET ROOM	29,5 m ²	koberec / carpet	P1.1	omítky / plaster	pošedí / ceiling	2800				5
02 Fc 15	02	TAJNA MÍSTNOST / SECRET ROOM	93,6 m ²	koberec / carpet	P1.1	omítky / plaster	pošedí / ceiling	2800				148
02 Fc 16	02	TAJNA MÍSTNOST / SECRET ROOM	2292,3 m ²	koberec / carpet	P1.1	omítky / plaster	pošedí / ceiling	2800				492

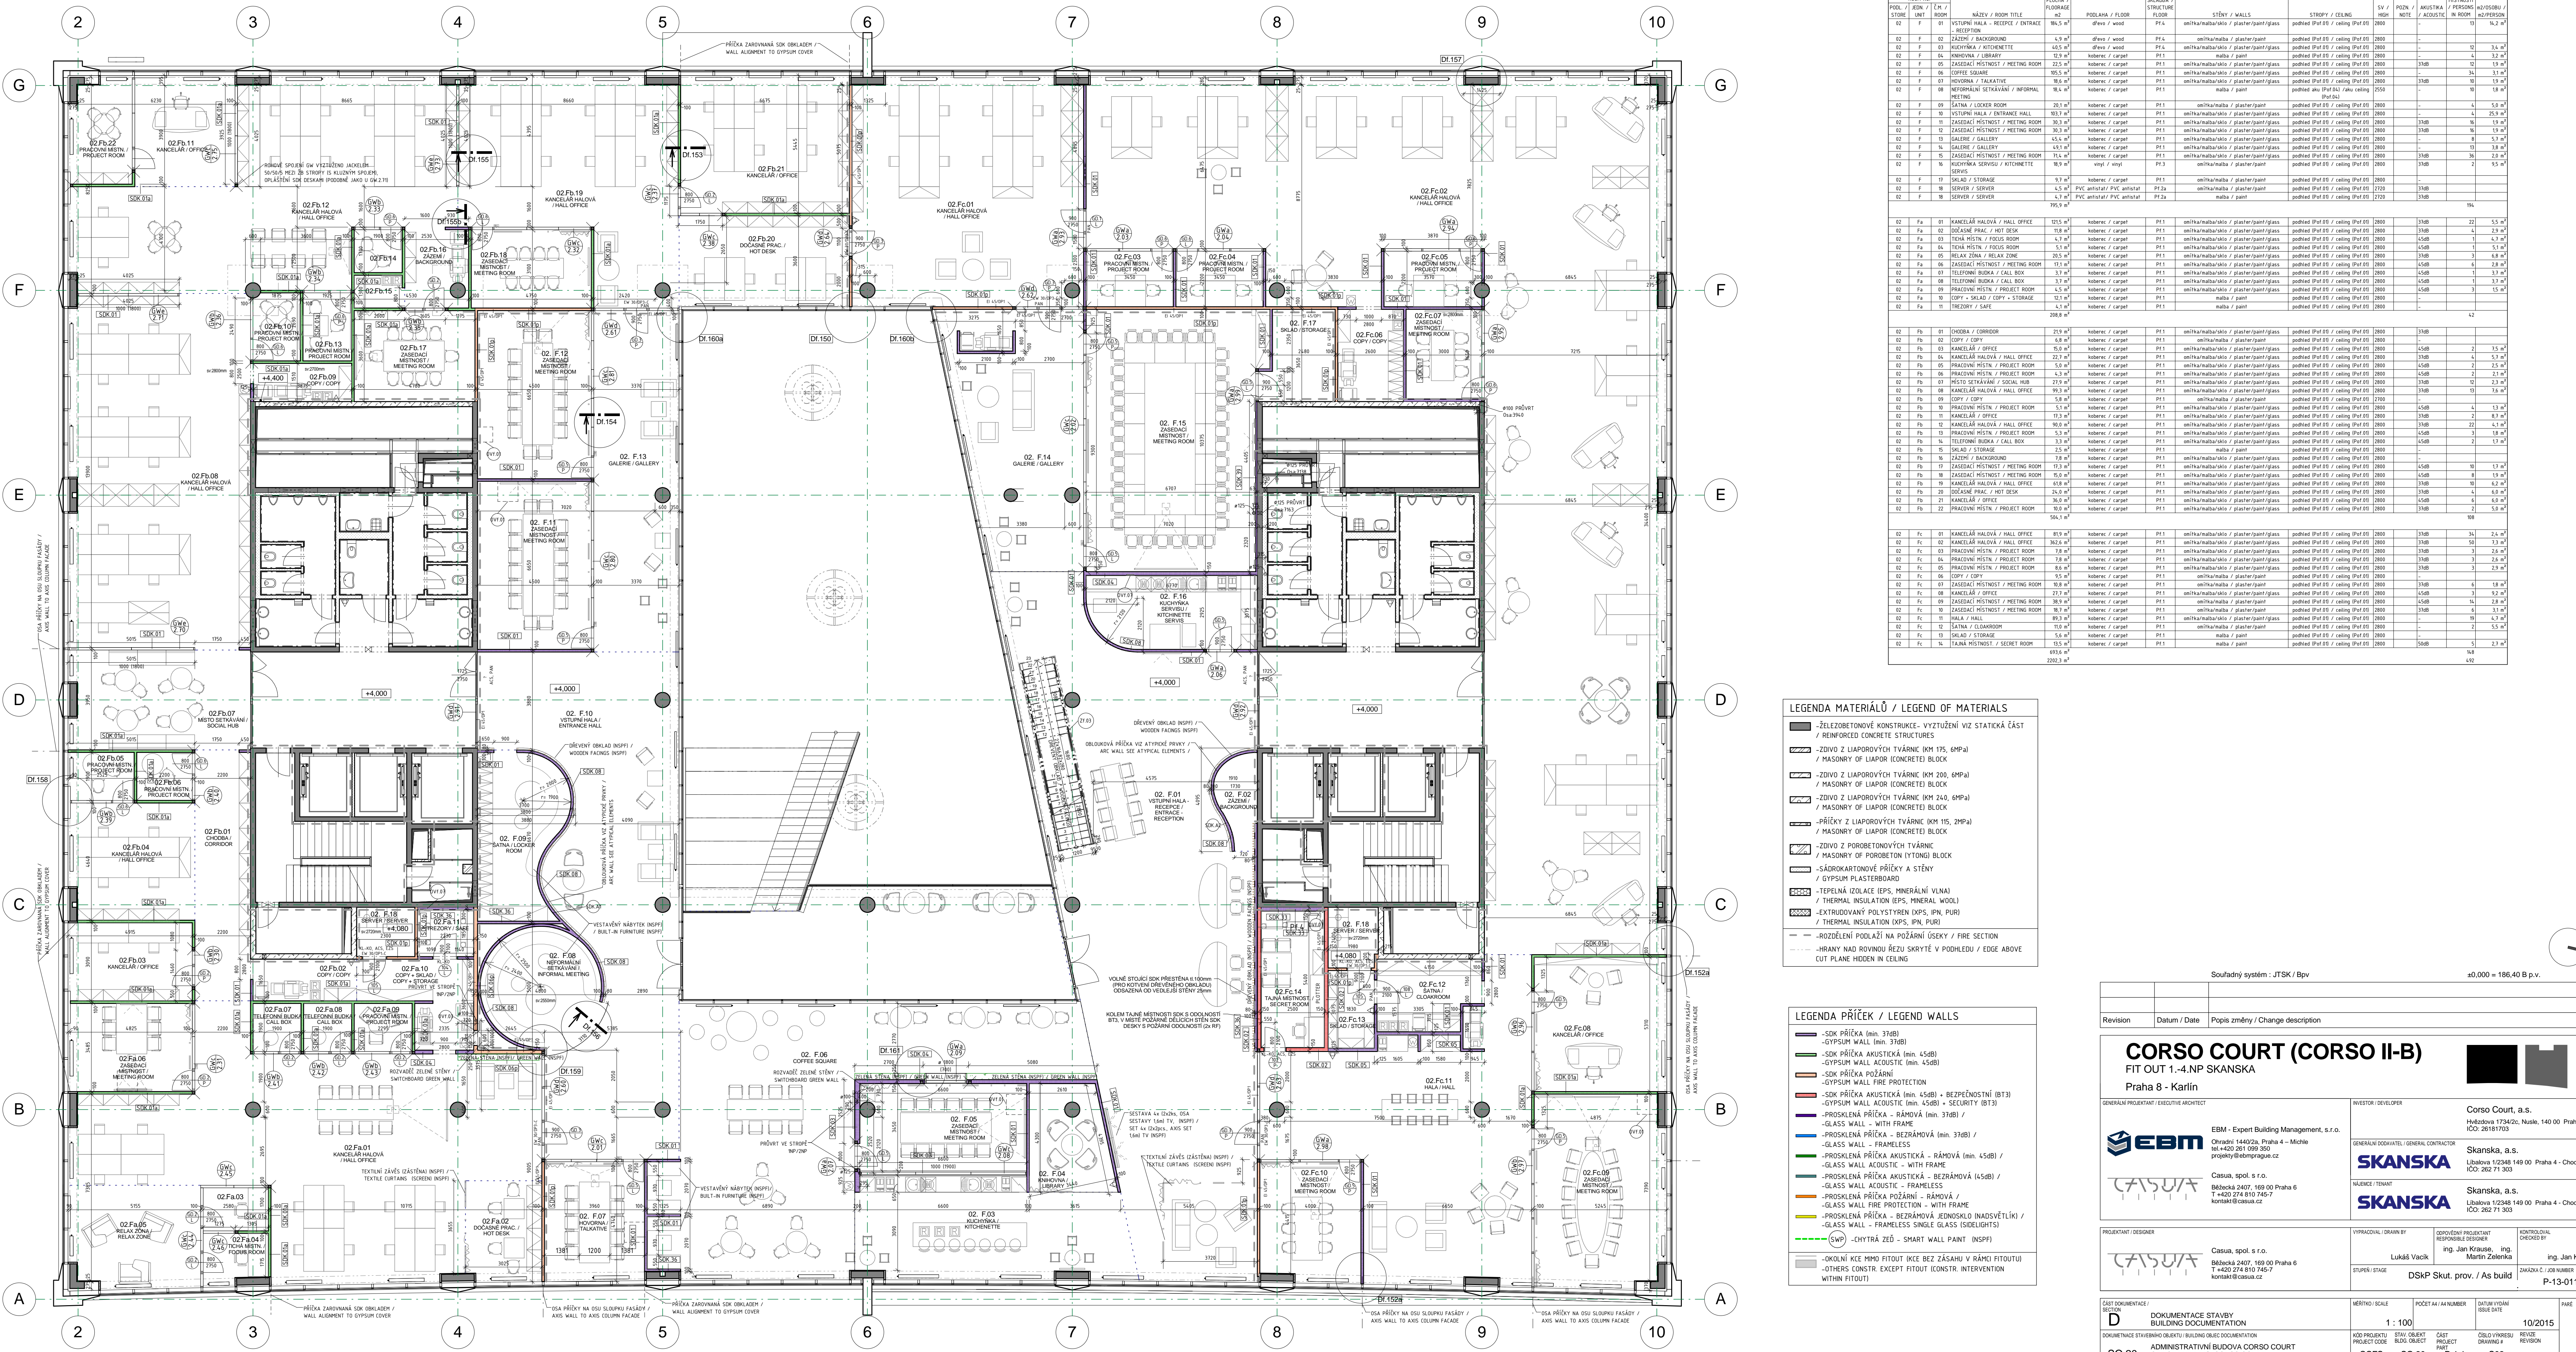

- ### LEGENDA MATERIÁLŮ / LEGEND OF MATERIALS
- Železobetonové konstrukce - vyztužení viz statická část / Reinforced concrete structures
 - Živo z liaporových tvárnice (M 175, 6MPa) / Masonry of liapor (concrete) blocks
 - Živo z liaporových tvárnice (M 240, 6MPa) / Masonry of liapor (concrete) blocks
 - Živo z liaporových tvárnice (M 240, 5MPa) / Masonry of liapor (concrete) blocks
 - Průhledné z liaporových tvárnice (M 115, 2MPa) / Masonry of transparent liapor (concrete) blocks
 - Porobetonové tvárnice / Masonry of porous concrete blocks
 - Sádkokartonové přčky a stěny / Gypsum plasterboard
 - Teplná izolace (EPS, minerální vlna) / Thermal insulation (EPS, mineral wool)
 - Extrudovaný polystyren (XPS, IPN, PUR) / Extruded polystyrene (XPS, IPN, PUR)
 - Thermal insulation (XPS, IPN, PUR)
 - Rozdělení podlaží na požární úseky / Fire section
 - Hraný na rovinnou řezu skrytý v podhledu / Edge above cut plane hidden in ceiling

- ### LEGENDA PŘÍČEK / LEGEND WALLS
- SDK příčka (min. 37dB) / Gypsum wall (min. 37dB)
 - SDK příčka akustická (min. 45dB) / Gypsum wall acoustic (min. 45dB)
 - SDK příčka požární / Gypsum wall fire protection
 - SDK příčka akustická - bezpečnostní (BT3) / Gypsum wall acoustic - security (BT3)
 - Prosklená příčka - rámová (min. 37dB) / Glass wall - with frame
 - Prosklená příčka - bezrámová (min. 37dB) / Glass wall - frameless
 - Prosklená příčka akustická - rámová (min. 45dB) / Glass wall acoustic - with frame
 - Prosklená příčka akustická - bezrámová (min. 45dB) / Glass wall acoustic - frameless
 - Prosklená příčka požární - rámová / Glass wall fire protection - with frame
 - Prosklená příčka - bezrámová jednoklas (sidelights) / Glass wall - frameless single glass (sidelights)
 - CHYTRÁ ZĚD - SMART WALL PAINT (NSPF) / Smart wall paint
 - OKRSLÉ KHE HMO FITOUT (KKE BEZ ZÁSAHU V RÁMCI FITOUTU) / OTHERS CONSTR EXCEPT FITOUT CONSTR INTERVENTION WITHIN FITOUT

Soľadný systém - JTSK / Bpv ±0,000 = 186,40 B.pv

Revision	Datum / Date	Popis změny / Change description

CORSO COURT (CORSO II-B)

FIT OUT 1-4.NP SKANSKA

Praha 8 - Karlín

GENERAL CONTRACTOR / EXECUTIVE ARCHITECT	EBM - Expert Building Management, s.r.o. Chrást 1440/2a, Praha 4 - Měcholc Tel: +420 261 099 350 projekty@ebmprague.cz	INVESTOR / DEVELOPER	Corso Court, a.s. Házlovská 1734/2c, Nusle, 140 00 Praha 4 ICO: 261817003
GENERAL CONTRACTOR / GENERAL CONTRACTOR	SKANSKA	GENERAL CONTRACTOR / GENERAL CONTRACTOR	SKANSKA
NAJEMCE / TENANT	CASUSIA	NAJEMCE / TENANT	SKANSKA
PROJEKTANT / DESIGNER	CASUSIA, spol. s r.o. Bálska 2407, 189 00 Praha 8 T: +420 274 810 745-7 kontakt@casusia.cz	VYPRACOVANÍ / DRAWING BY	Ing. Jan Krause, ing. Martin Zelenka
STUPEŇ / STAGE	D.1.1	OPROSTĚNÝ / PROJECT DESCRIPTION	D.1.1
ČÍSLO VÝKRESU / DRAWING NO.	502	ČÍSLO VÝKRESU / DRAWING NO.	502

ČÍSLO VÝKRESU / DRAWING NO. 502

NAZEV VÝKRESU / DRAWING DESCRIPTION: Půdorys 2NP / 2nd floor

DOKUMENTACE STAVBY / BUILDING DOCUMENTATION

ADRESA / ADDRESS: ADMINISTRATIVNÍ BUDOVA CORSO COURT OFFICE BUILDING CORSO COURT

STAVBA / BUILDING: ADMINISTRATIVNÍ BUDOVA CORSO COURT OFFICE BUILDING CORSO COURT

PROJEKTANT / DESIGNER: ARCHITECTONICKO - STAVĚBNÍ ŘEŠENÍ ARCHITECTURAL AND CONSTRUCTION

ČÍSLO VÝKRESU / DRAWING NO. 502

NAZEV VÝKRESU / DRAWING DESCRIPTION: Půdorys 2NP / 2nd floor

ČÍSLO VÝKRESU / DRAWING NO. 502