


Rekonstrukce mostu v km 80,930 trati Hohenau (ÖBB) – Přerov

SITUACE

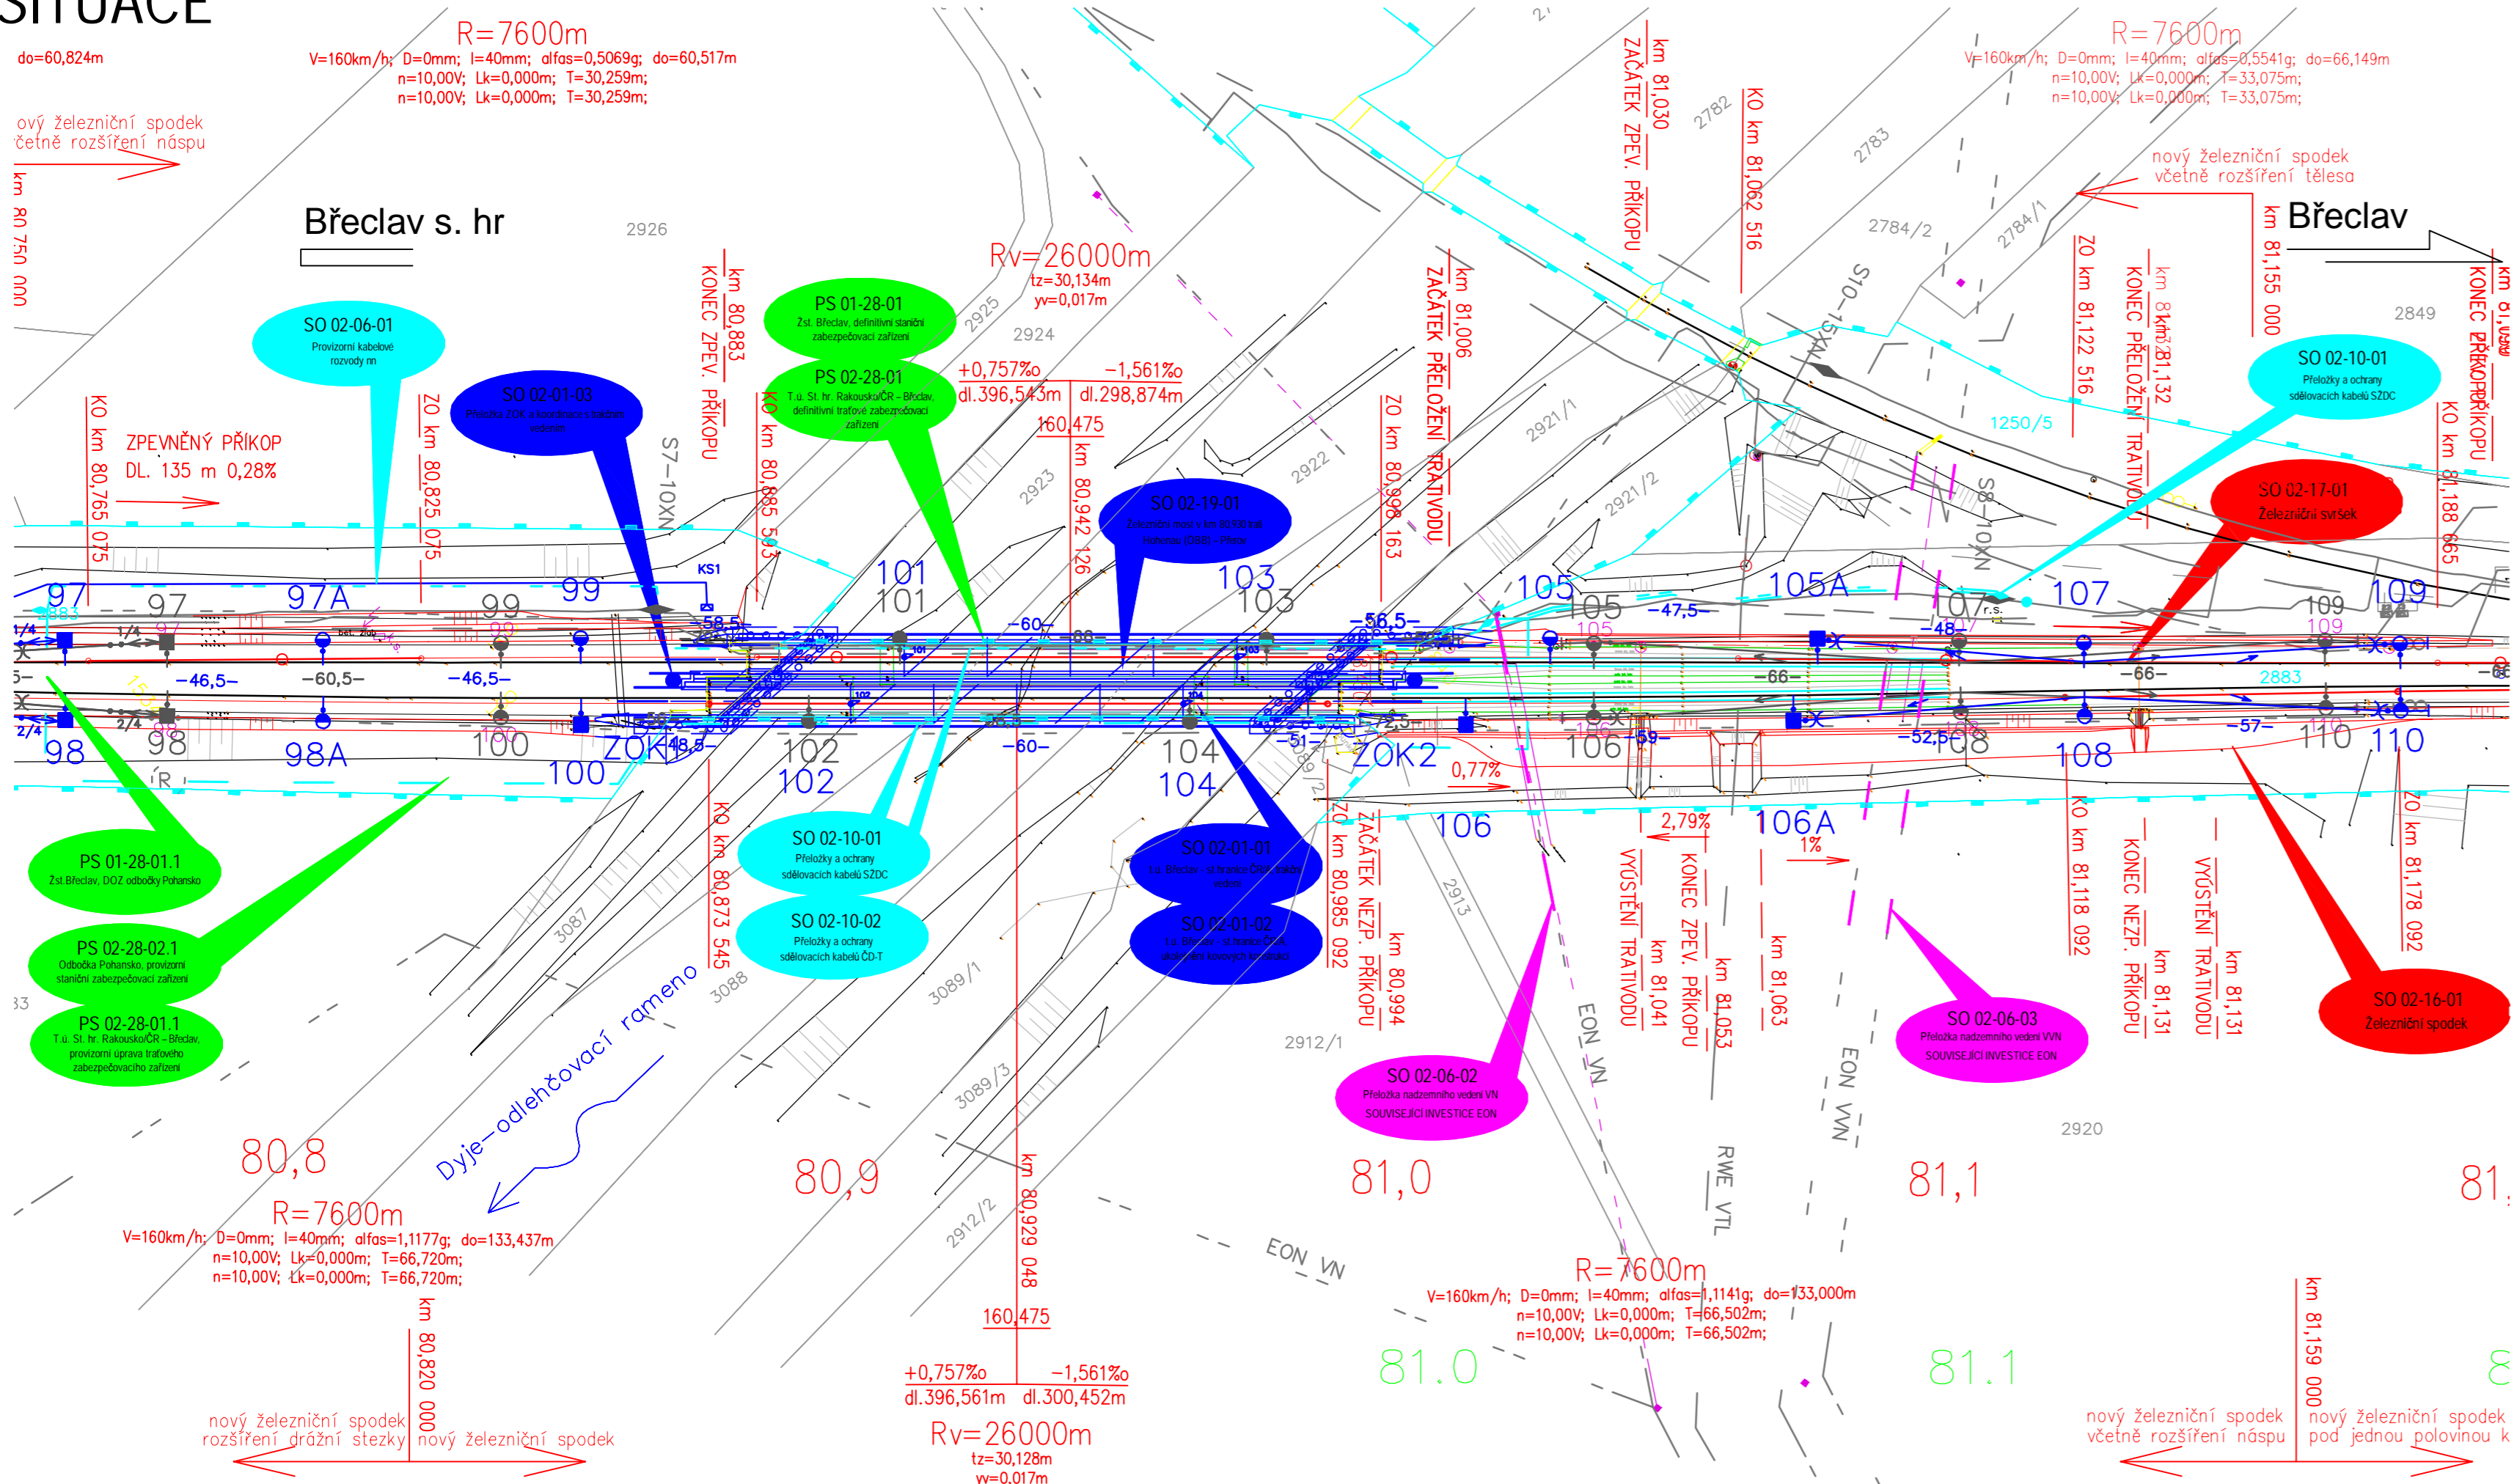

Stavební správa východ
Nerudova 1
772 58 Olomouc



LEGENDA:

- PS 01-28-01 Žst. Břeclav, definitivní staniční zabezpečovací zařízení
- PS 01-28-01.1 Žst. Břeclav, DOZ odbočky Pohansko
- PS 02-28-02.1 Odbočka Pohansko, provizorní staniční zabezpečovací zařízení
- PS 02-28-01 T.ú. St. hr. Rakousko/ČR – Břeclav, definitivní traťové zabezpečovací zařízení
- PS 02-28-01.1 T.ú. St. hr. Rakousko/ČR – Břeclav, provizorní úprava traťového zab. zařízení
- PS 02-14-01 Místní kabelizace
- PS 02-14-02 Provizorní sdělovací zařízení
- SO 02-16-01 Železniční spodek
- SO 02-17-01 Železniční svršek
- SO 02-17-01.1 Železniční svršek provizorní odbočky Pohansko
- SO 02-19-01 Železniční most v km 80,930 trati Hohenau (ÖBB) – Přerov
- SO 02-10-01 Přeložky a ochrany sdělovacích kabelů SŽDC
- SO 02-10-02 Přeložky a ochrany sdělovacích kabelů ČD-T
- SO 02-01-01 t.ú. Břeclav - st.hranice ČRA, trakční vedení
- SO 02-01-01.1 t.ú. Břeclav - st.hranice ČRA, trakční vedení provizorní odbočky Pohansko
- SO 02-01-03 Přeložka ZOK a koordinace s trakčním vedením
- SO 02-06-01 Provizorní kabelové rozvody nn
- SO 02-06-01.1 Odbočka Pohansko provizorní rozvody nn
- SO 02-06-01.2 Odbočka Pohansko provizorní venkovní osvětlení
- SO 02-01-02 t.ú. Břeclav - st.hranice ČRA, ukolejení kovových konstrukcí
- RWE VTL - STÁVAJÍCÍ
- EON VN - STÁVAJÍCÍ
- EON VVN - STÁVAJÍCÍ
- SŽDC - 6kV - STÁVAJÍCÍ NEFUNKČNÍ
- SŽDC a ČD TELEMATIKA - STÁVAJÍCÍ SDĚLOVACÍ KABELY
- SŽDC - STÁVAJÍCÍ KABELY ZABEZPEČOVACÍHO ZAŘÍZENÍ
- HRANICE STÁVAJÍCÍHO POZEMKU SŽDC s. o.

REVIZE Č.	DATUM	ZMĚNA	ČÍSLO SOUPRAVY:

EXPROJEKT
Kounicova 688/26
602 00 Brno

EXprojekt s.r.o.
Kounicova 688/26
602 00 Brno

OBJEDNAVATEL: SŽDC, s.o., Diážděná 1003/7, 110 Praha 1 Stavební správa východ, Nerudova 1, 772 58 Olomouc	tel. : +420 533 312 000 E-mail: info@exprojekt.cz
ODPOVĚDNÝ PROJ. ZAKÁZKY Ing. David Kmošek	ODPOVĚDNÝ PROJ. PS, SO Ing. David Kmošek
NAVRHL, VYPRACOVAL Ing. Antonín Pupík	KONTROLOVAL Ing. Petr Libosvár
KRAJ: Jihomoravský	POVĚŘENÝ MŮ: Břeclav / k. ú.: Poštorná
Rekonstrukce mostu v km 80,930 trati Hohenau (ÖBB) - Přerov SO 02-19-01 Železniční most v km 80,930 trati Hohenau (ÖBB) - Přerov	
STUPEŇ: PSŘ	ZAK. ČÍSLO 2014-009
MĚŘÍTKO 1:1000	POČET FORMÁTŮ 4x4
DATUM: 06/2014	ČÁST DOKUM. E.1.4.1
PRÍLOHA 2	

