


BETONOVÉ SEDÁKY


Sedáky u fontány 700/400mm
Půdorys M 1:250

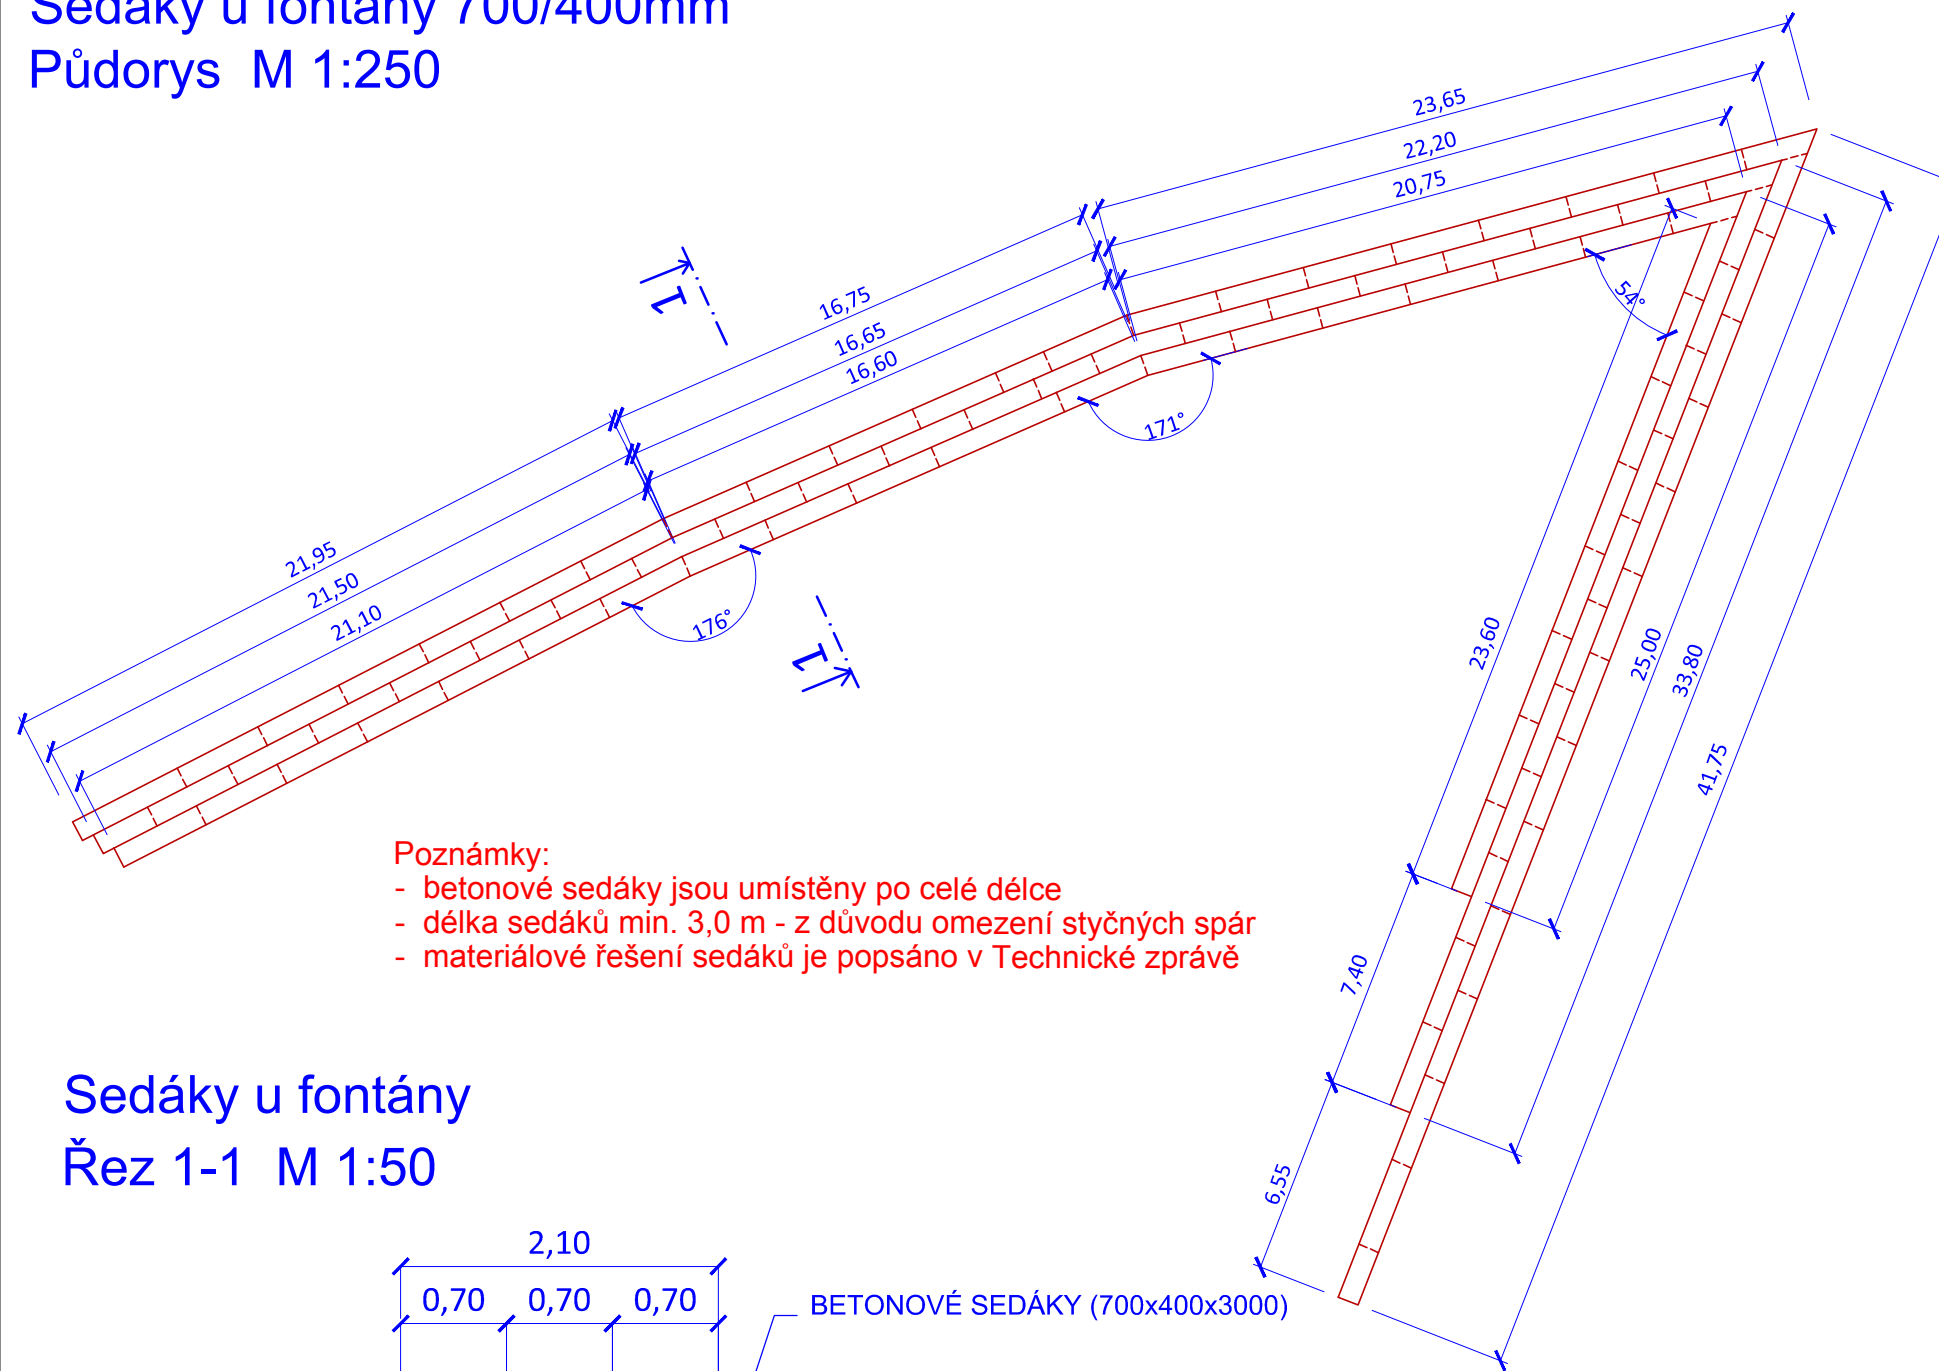


Poznámky:

- betonové sedáky jsou umístěny po celé délce
- délka sedáků min. 3,0 m - z důvodu omezení styčných spár
- materiálové řešení sedáků je popsáno v Technické zprávě


Sedáky u fontány
Řez 1-1 M 1:50

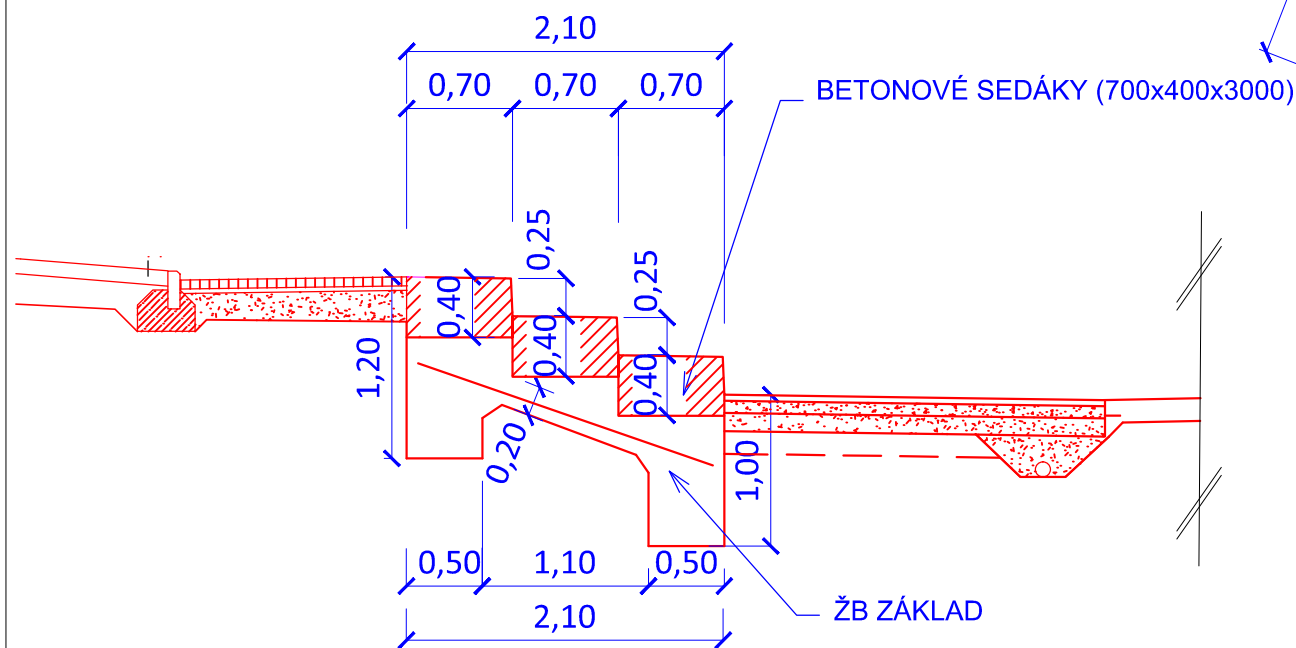

Sedáky u galerie 1000/400mm
Půdorys M 1:250

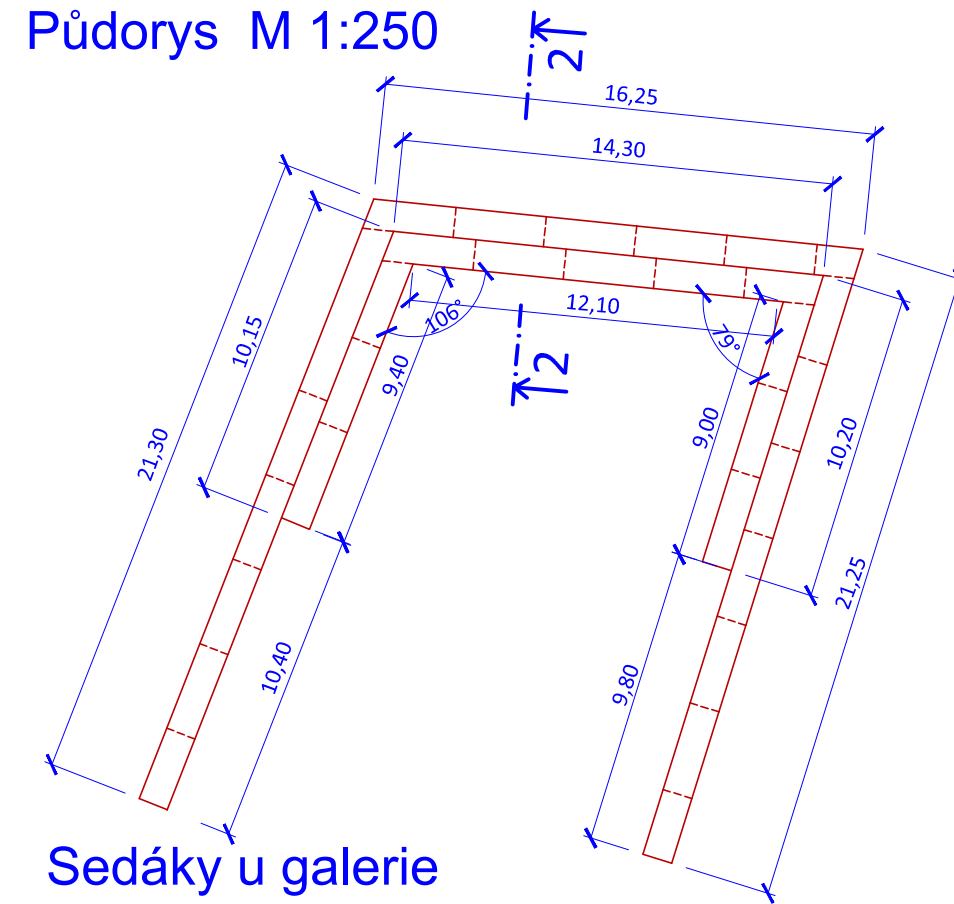

Sedáky u galerie
Řez 2-2 M 1:50

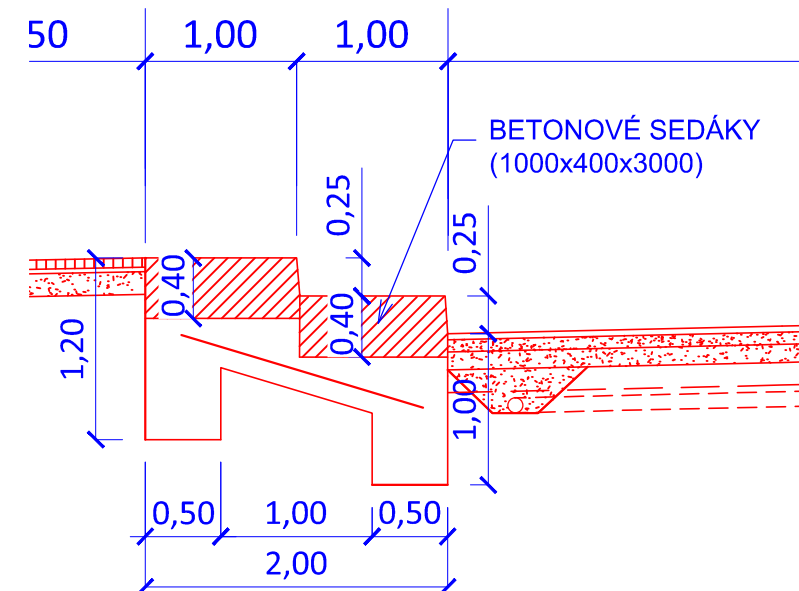

Inplan CZ s.r.o.
dopravní stavby
městské inženýrství

Majakovského 707/29
360 05 Karlovy Vary
www.inplan.cz

Zodpovědný projektant: Ing. Ota Řezanka	Hlavní projektant: Ing. Ota Řezanka	Stavebník: Město Kadaň Mírové náměstí 1, 432 01 Kadaň	
Projektant: Ing. Radoslav Zach	Technická kontrola: Ing. Petr Král	Datum: 08/2015	Paré číslo:
Zakázka: Kadaň, Studetské náměstí		Úroveň: PDPS	Číslo přílohy: B2.10
Část: SO101 - Stavební úpravy Komenského ul. SO301 - Odvodnění Komenského ul. SO102 - Stavební úpravy Studentského nám. SO302 - Odvodnění Studentského nám.		Číslo zakázky: 342015	
Příloha: BETONOVÉ SEDÁKY		Měřítko: 1:250/50	