


- OZNACZENIA:**
- linia rozgraniczająca teren inwestycji
 - linia rozgraniczająca teren inwestycji (linia podziału nieruchomości)
 - linia niezbędna dla obiektów budowlanych
 - projektowana jezdnia
 - projektowana jezdnia dróg serwisowych
 - projektowany chodnik
 - projektowana wyspa kanalizująca
 - projektowany zjazd
 - projektowana nawierzchnia betonowa
 - projektowana opaska bitumiczna
 - projektowane wybrukowanie jezdni
 - projektowane pierścienie ronda
 - projektowane pobocze gruntowe
 - projektowane zieleńce
 - projektowany rów
 - projektowane umocnienie skarp rowu płytami ażurowymi
 - projektowane umocnienie rowu przy przepięciu brukiem kamiennym
 - projektowane korytko ściekowe
 - projektowany przepust drogowy
 - projektowany wpust
 - projektowany krawężnik
 - projektowany obniżony krawężnik
 - projektowany krawężnik wtopiony
 - projektowana krawędź jezdni
 - projektowana oś jezdni
 - projektowany dren francuski
 - projektowany ściek uliczny
 - projektowane ogrodzenie segmentowe U-12
 - projektowana bariera ochronna
 - projektowana bariera ochronna o poziome powstrzymywanie H1
 - projektowana bariera ochronna o poziome powstrzymywanie H2
 - projektowana bariera ochronna betonowa monolityczna
 - nr bariery / poziom powstrzymywania bariery / poziom intensywności zderzenia / max. szerokość pracująca bariery
 - osłona energochłonna U-15a
 - miejsce otworu geotechnicznego
 - nr węzła sieciowego dla punktu referencyjnego drogi wojewódzkiej
 - powierzchnia wysypana korą
 - Śliwa wiśniowa "Pisardii"
 - Berberys Thunberga "Bagatelle"
 - Tawuła japońska "Goldmound"
- — — — — proj. kanalizacja deszczowa
 - - - - - proj. wodociąg
 - - - - - proj. kanalizacja tłoczna

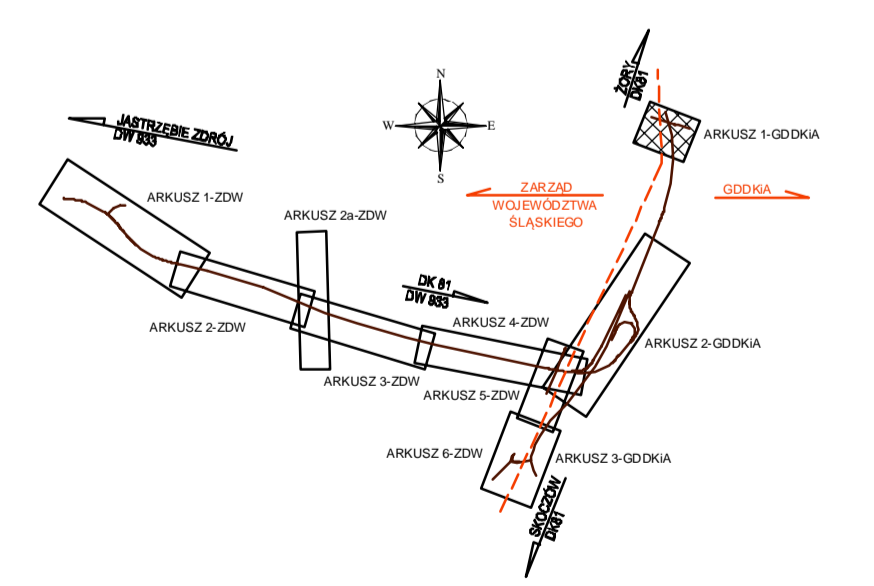

Woj.: śląskie
 Powiat: Pszczyński
 Jedn. ewid.: Pawłowice, Jastrzębie-Zdrój
 Obręb: Pawłowice, Pniówek, Bzie Górne

Ks. rob. 72/2011 i 11/2012
 KERG: 780-177/2011 i 780-18/2012

MAPA DO CELÓW PROJEKTOWYCH
 skala 1: 500

Opracowano na podst. mapy zasadniczej nr: 541.122.182, 184, 232, 234, 231, 233, 224, 222, 174, 173, 221, 223, 212, 164 i 124.031

Sekcje w ukt. „2000”: 6.123.27.18.1, 2, 3, 4, 23.1, 3, 03.1, 3, 22.1, 2, 3, 4, 02.1, 2, 21.1, 2, 18.3, 4

- I. w zakresie sytuacji na podstawie rastra z mapy zasadniczej, map kolejowych PKP i pomiaru bezpośredniego
- II. w zakresie uzbrojenia na podstawie rastra mapy zasadniczej, map wywiadów branżowych, map kolejowych PKP i pomiaru bezpośredniego
- III. w zakresie wysokości na podstawie pomiaru bezpośredniego
- IV. w zakresie granic na podstawie współrzędnych punktów granicznych I mapy ewidencyjnej

W zakresie aktualizacji oznaczonym:
 - nie-występują / występują punkty osnowy geodezyjnej I, II, III klasy oznaczone na mapie:
 - nie wyklucza się istnienia w terenie innych nie wykazanych na niniejszej mapie urządzeń podziemnych, które nie były zgłoszone do inwentaryzacji lub o których brak jest informacji branżowych.

Jednostka projektowa: Grontmij Polska		Grontmij Polska Sp. z o.o. 60-164 Poznań, ul. Złotycha 35; Tel. (0-61) 864 93 00; Fax. (0-61) 864 93 01		Grontmij Polska Sp. z o.o. Biuro Projektów Transportu 40-087 Katowice, ul. Spółkowska 65; Tel. (0-32) 258 31 75; Fax. (0-32) 258 97 79	
Zamawiający: Urząd Gminy Pawłowice ul. Zjednoczenia 60 43-250 Pawłowice		Zamierzenie budowlane: BUDOWA OBWODNICZY MIEJSCOWOŚCI PAWŁOWICE W ZAKRESIE DROGI KRAJOWEJ NR 81			
Nr projektu: 313647		Przedmiot opracowania: Budowa układu drogowego			
Rodz. oprac.: PW	Nazwa rysunku: PLAN SYTUACYJNY ARKUSZ 1-GDDKA	Nr rys.: 2.01			
Branża: DROGOWA	Skala: 1:500				
Data: 08.2012					
Funkcja:	Tytuł, imię i nazwisko	Nr uprawnień, specjalność	Podpis		
Projektant:	inż. Jakub KIWIC	SIK/1927/POOD/07	[Podpis]		
Opracował:	mgr inż. Aleksander ZIŁKOWSKI	nr. 164 do uprawnień w specjalności drogowo-transportowej	[Podpis]		
Sprawił:	mgr inż. Grzegorz KOBYLECKI	SIK/2367/POOD/10	[Podpis]		