

Rekonstrukce domu "U Zlaté štiky"
Karlovo náměstí 7, 280 12 Kolín 1

Obsah:

1. Textová část dokumentace

2. Výkresová dokumentace

01 Situace širších vztahů

02 Půdorys 2.N.P.

03 Půdorys 3.N.P.

04 Půdorys 4.N.P. / podkroví


05 Pohled severovýchodní

06 Pohled severozápadní

07 Pohled jihozápadní

08 Řez A-A

3. Fotodokumentace

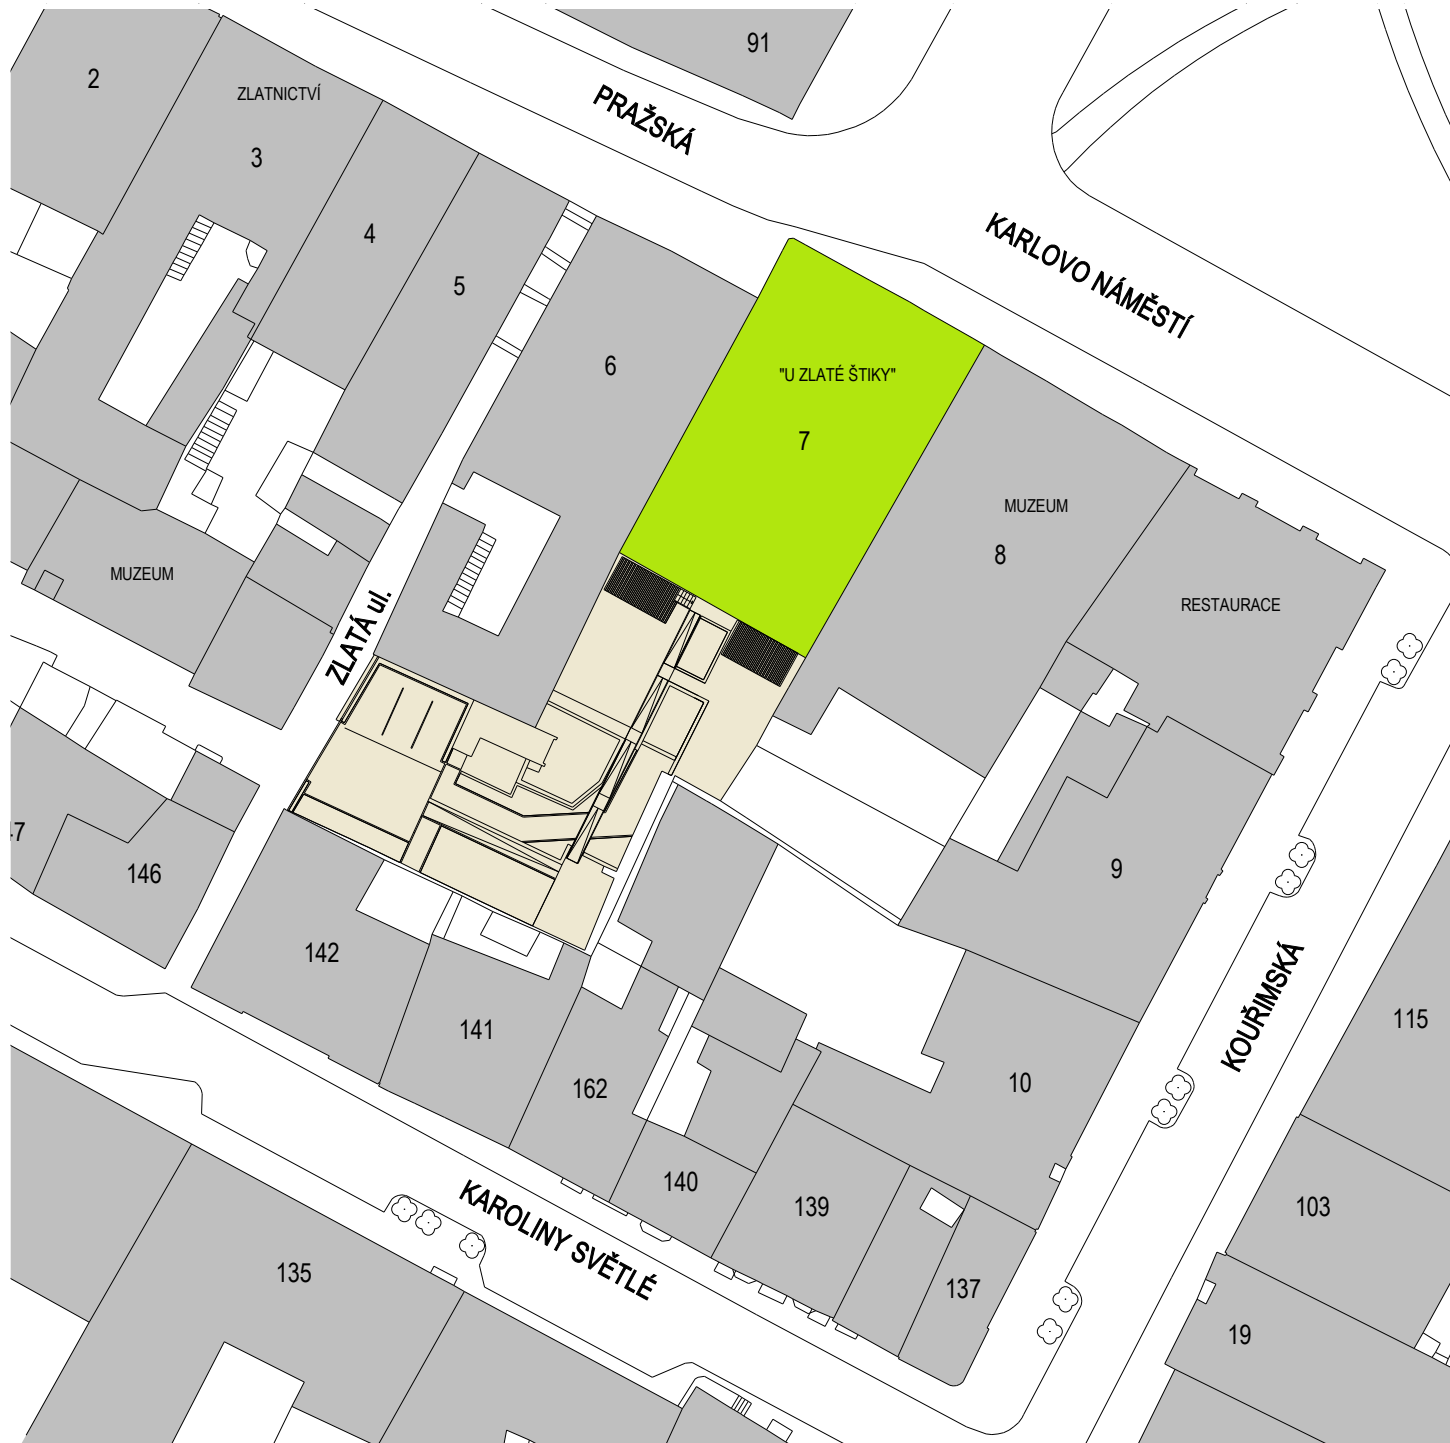

Název akce


Rekonstrukce domu "U Zlaté štičky"
Karlovo náměstí 7, 280 12 Kolín 1

Název výkresu

SITUACE ŠIRŠÍCH VZTAHŮ
zájmové území

1:600



01

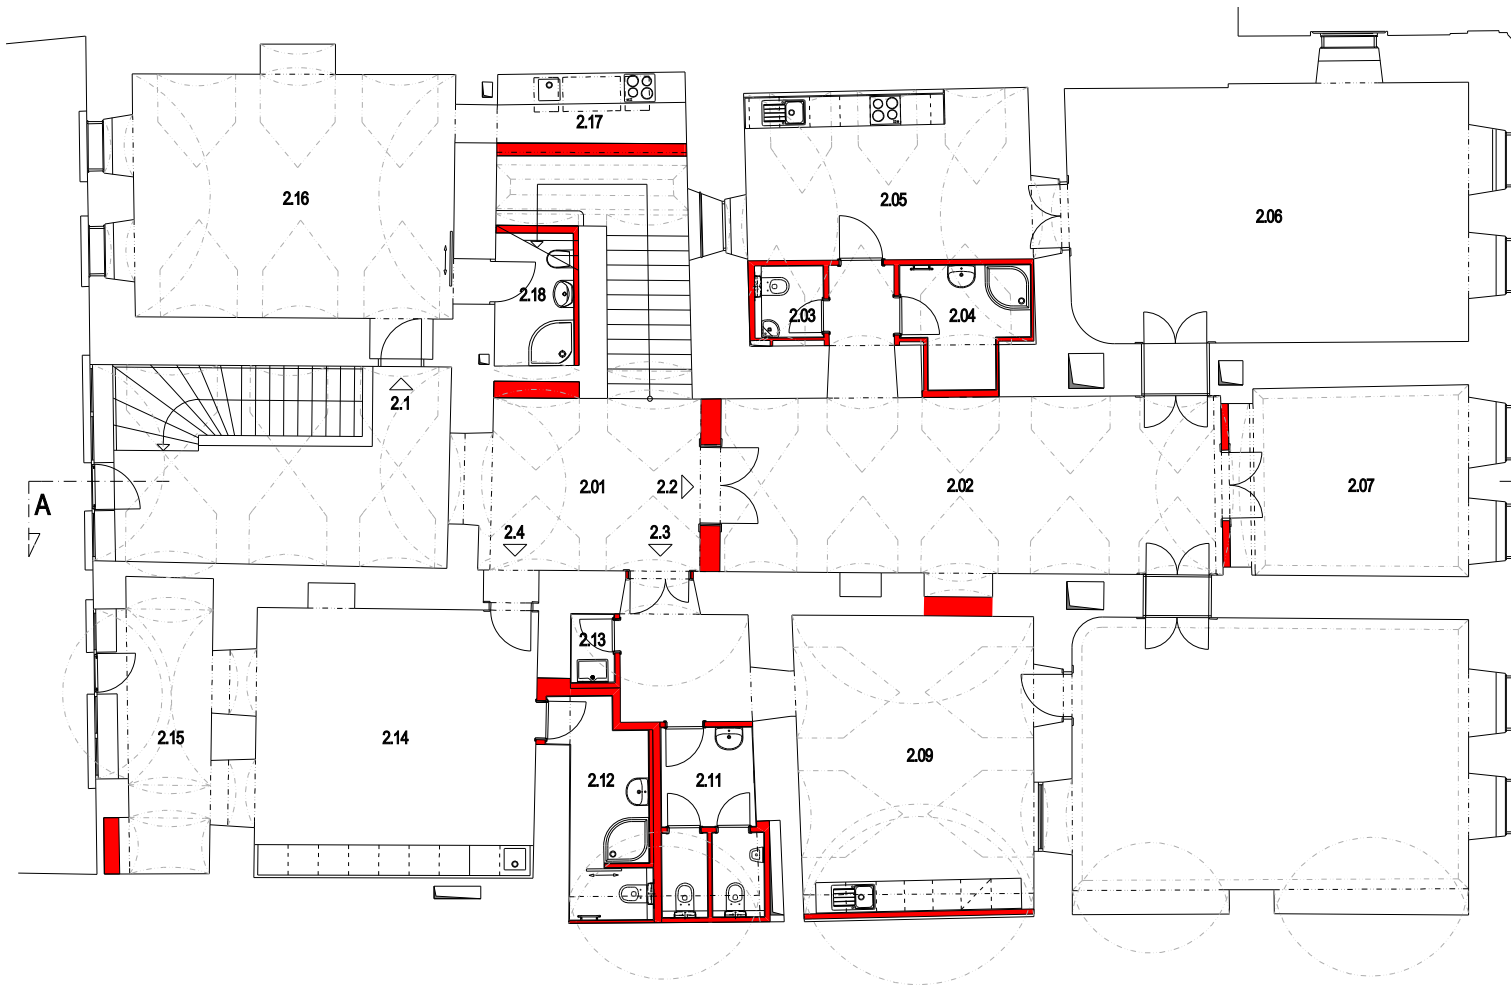

LEGENDA MÍSTNOSTÍ

Č.M.	MÍSTNOST
2.01	CHODBA
2.02	HALA
2.03	WC
2.04	SOCIÁLNÍ ZÁZEMÍ
2.05	KUCHYŇ
2.06	OBYTNÝ PROSTOR
2.07	OBYTNÝ PROSTOR
2.08	OBYTNÝ PROSTOR
2.09	KUCHYŇ
2.10	PŘEDSÍŇKA
2.11	SOCIÁLNÍ ZÁZEMÍ
2.12	SOCIÁLNÍ ZÁZEMÍ
2.13	ÚKLID
2.14	OBYTNÝ PROSTOR
2.15	LODZIA
2.16	OBYTNÝ PROSTOR
2.17	KUCHYŇ
2.18	SOCIÁLNÍ ZÁZEMÍ

Č.	ÚČEL
2.1	BYTOVÁ JEDNOTKA
2.2	BYTOVÁ JEDNOTKA
2.3	KANCELÁŘSKÁ PLOCHA
2.4	BYTOVÁ JEDNOTKA

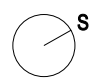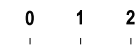

Název akce

Rekonstrukce domu "U Zlaté štiky"
 Karlovo náměstí 7, 280 12 Kolín 1

Název výkresu

PŮDORYS 2.N.P.


Měřítko Číslo výkresu

1:150 02



LEGENDA MÍSTNOSTÍ

Č.M.	MÍSTNOST
3.01	CHODBA
3.02	HALA
3.03	WC
3.04	SOCIÁLNÍ ZÁZEMÍ
3.05	KUCHYŇ
3.06	OBYTNÝ PROSTOR
3.07	OBYTNÝ PROSTOR
3.08	OBYTNÝ PROSTOR
3.09	KUCHYŇ
3.10	PŘEDSÍŇ
3.11	SOCIÁLNÍ ZÁZEMÍ
3.12	WC
3.13	SOCIÁLNÍ ZÁZEMÍ
3.14	OBYTNÝ PROSTOR
3.15	OBYTNÝ PROSTOR
3.16	KUCHYŇ
3.17	SOCIÁLNÍ ZÁZEMÍ
Č.	ÚČEL
3.1	BYTOVÁ JEDNOTKA
3.2	BYTOVÁ JEDNOTKA
3.3	BYTOVÁ JEDNOTKA

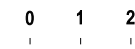

Název akce

Rekonstrukce domu "U Zlaté štiky"
 Karlovo náměstí 7, 280 12 Kolín 1

Název výkresu

PŮDORYS 3.N.P.

Měřítko

1:150


Číslo výkresu

03

LEGENDA MÍSTNOSTÍ

Č.M.	MÍSTNOST
4.01	CHODBA
4.02	OBYTNÝ PROSTOR 2+KK
4.03	SOCIÁLNÍ ZÁZEMÍ
4.04	OBYTNÝ PROSTOR
4.05	OBYTNÝ PROSTOR 1+KK
4.06	SOCIÁLNÍ ZÁZEMÍ
4.07	OBYTNÝ PROSTOR 1+KK
4.08	SOCIÁLNÍ ZÁZEMÍ
4.09	OBYTNÝ PROSTOR 1+KK
4.10	SOCIÁLNÍ ZÁZEMÍ
4.11	TECHNOLOGIE

Č.	ÚČEL
4.1	BYTOVÁ JEDNOTKA
4.2	BYTOVÁ JEDNOTKA
4.3	BYTOVÁ JEDNOTKA
4.4	BYTOVÁ JEDNOTKA

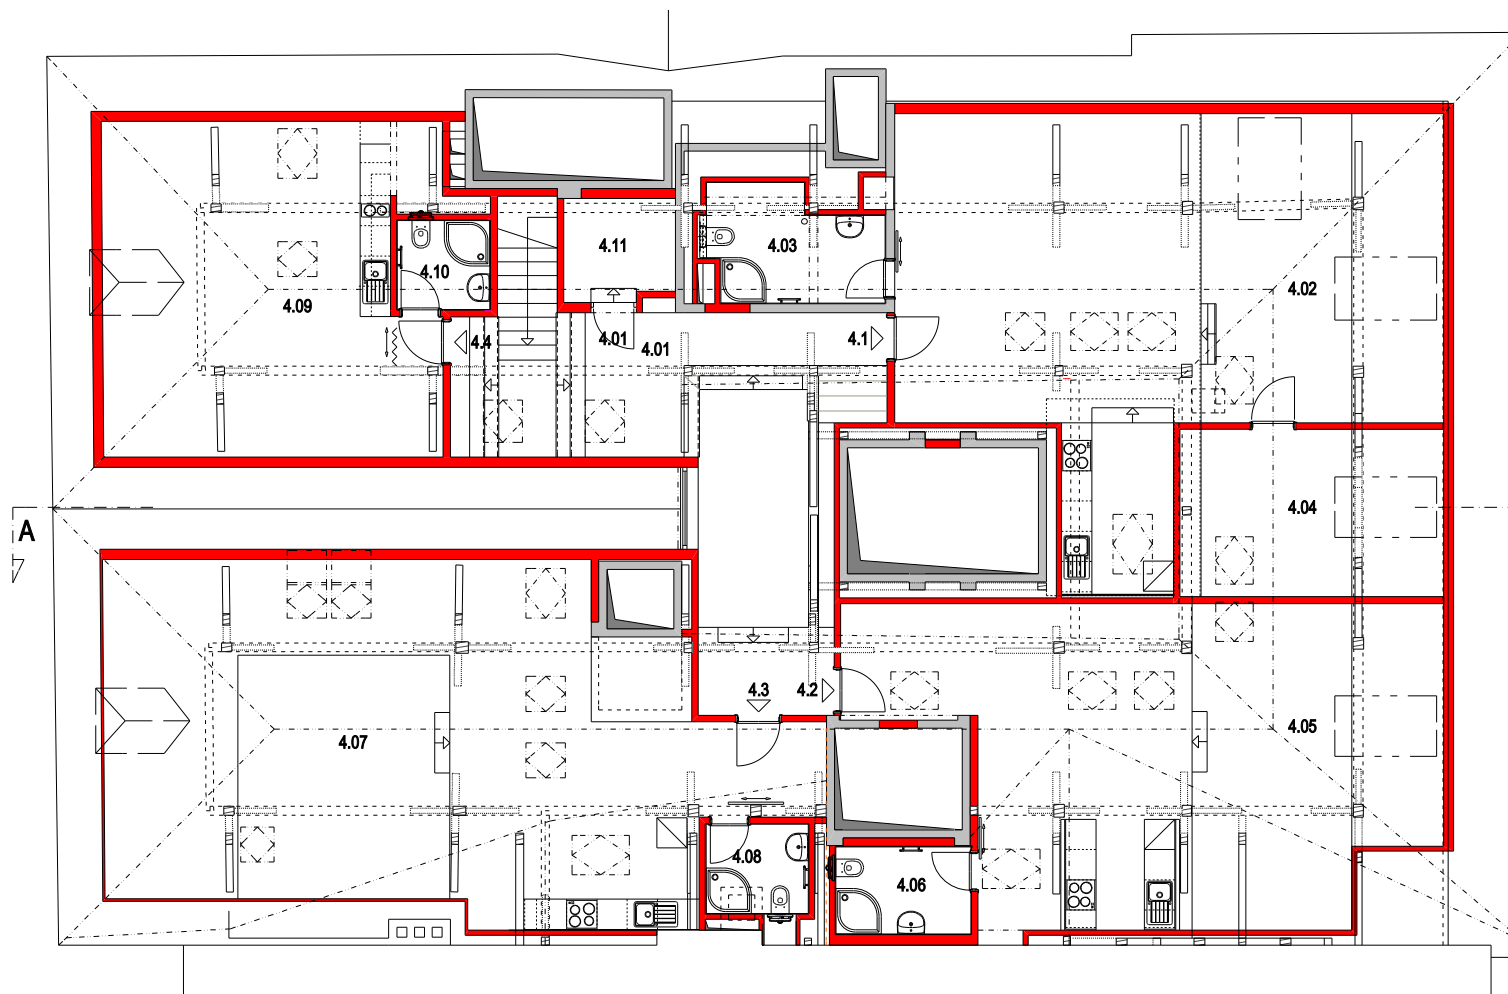

0 1 2
| | |

Název akce

Rekonstrukce domu "U Zlaté štiky"
Karlovo náměstí 7, 280 12 Kolín 1

Název výkresu

PŮDORYS 4.N.P. / podkroví

Měřítko


1:150

Číslo výkresu

04



budova muzea | rekonstruovaná budova

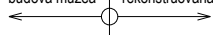

Název akce

Rekonstrukce domu "U Zlaté štiky"
Karlovo náměstí 7, 280 12 Kolín 1

Název výkresu


SEVEROVÝCHODNÍ PRŮČELÍ
pohled z Karlova náměstí

Měřítko

1:100

Číslo výkresu

05

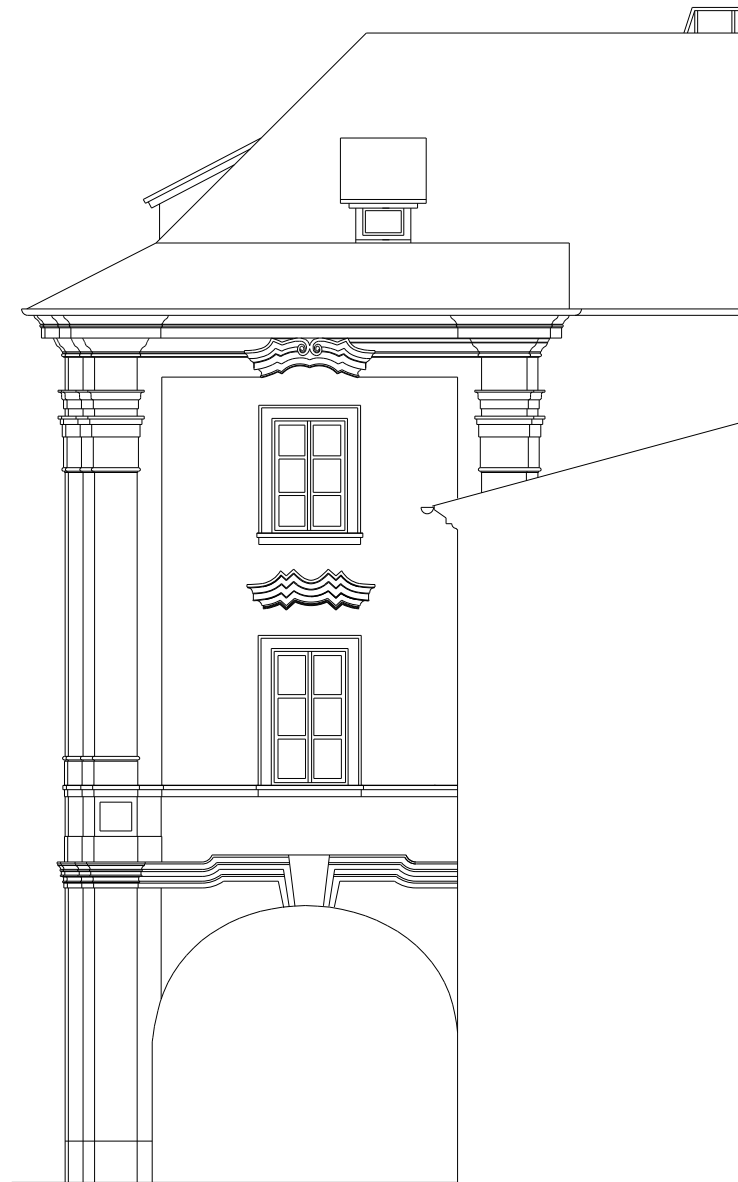

Název akce

Rekonstrukce domu "U Zlaté štiky"
Karlovo náměstí 7, 280 12 Kolín 1

Název výkresu


SEVEROZÁPADNÍ PRŮČELÍ - návrh
pohled z ulice Pražská

Měřítko

1:100

Číslo výkresu

06

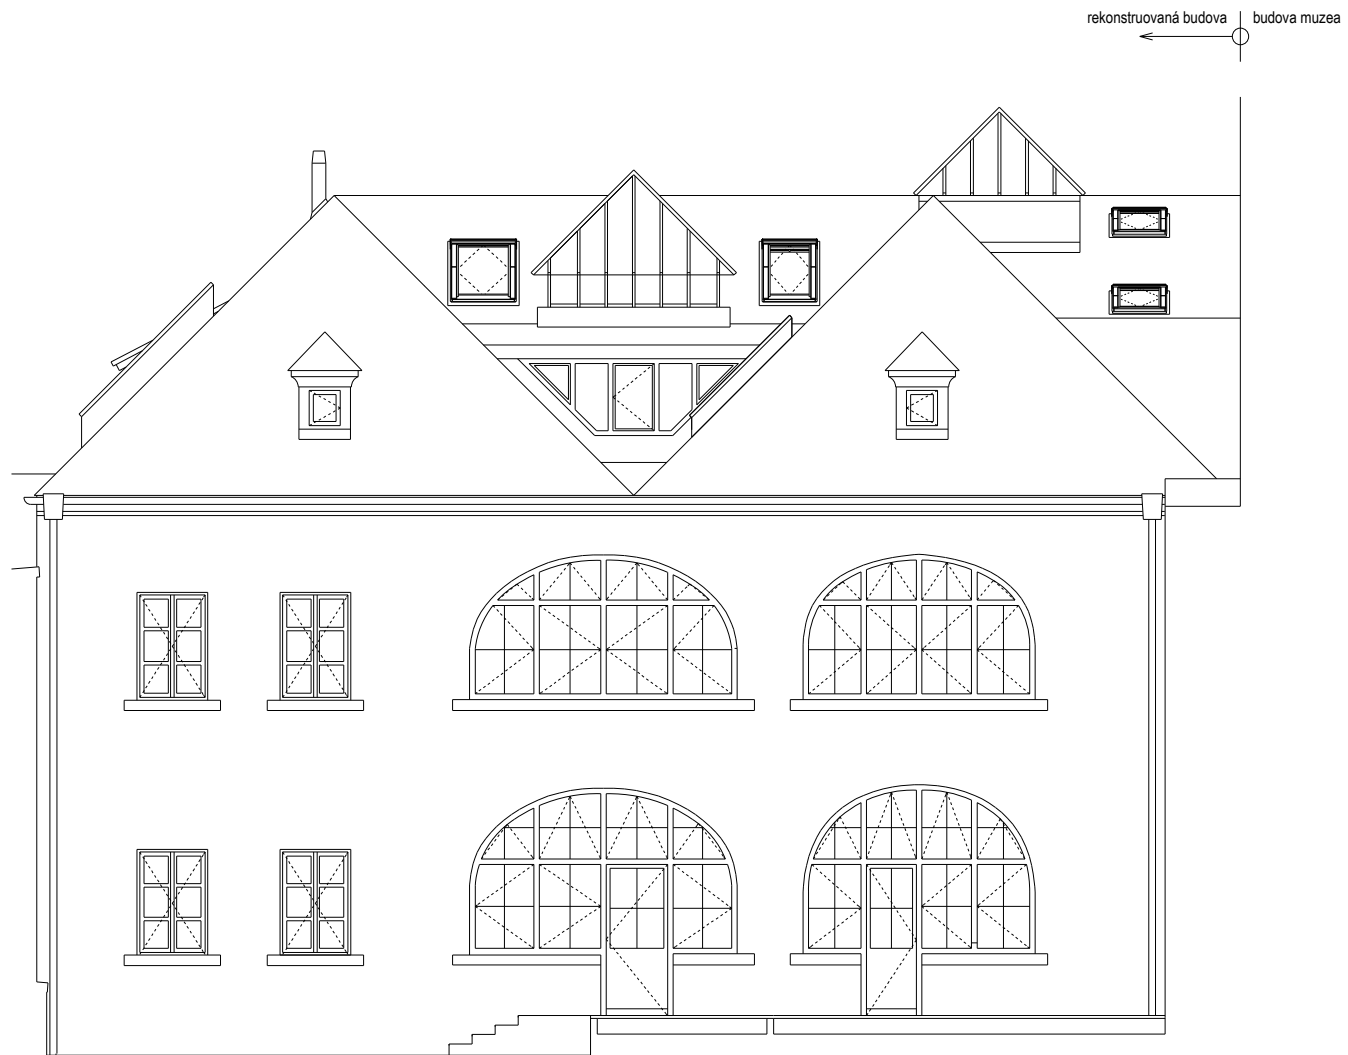

Název akce

Rekonstrukce domu "U Zlaté štiky"
Karlovo náměstí 7, 280 12 Kolin 1

Název výkresu


JIHOZÁPADNÍ POHLED
pohled z dvorní části

Měřítko

1:100

Číslo výkresu

07

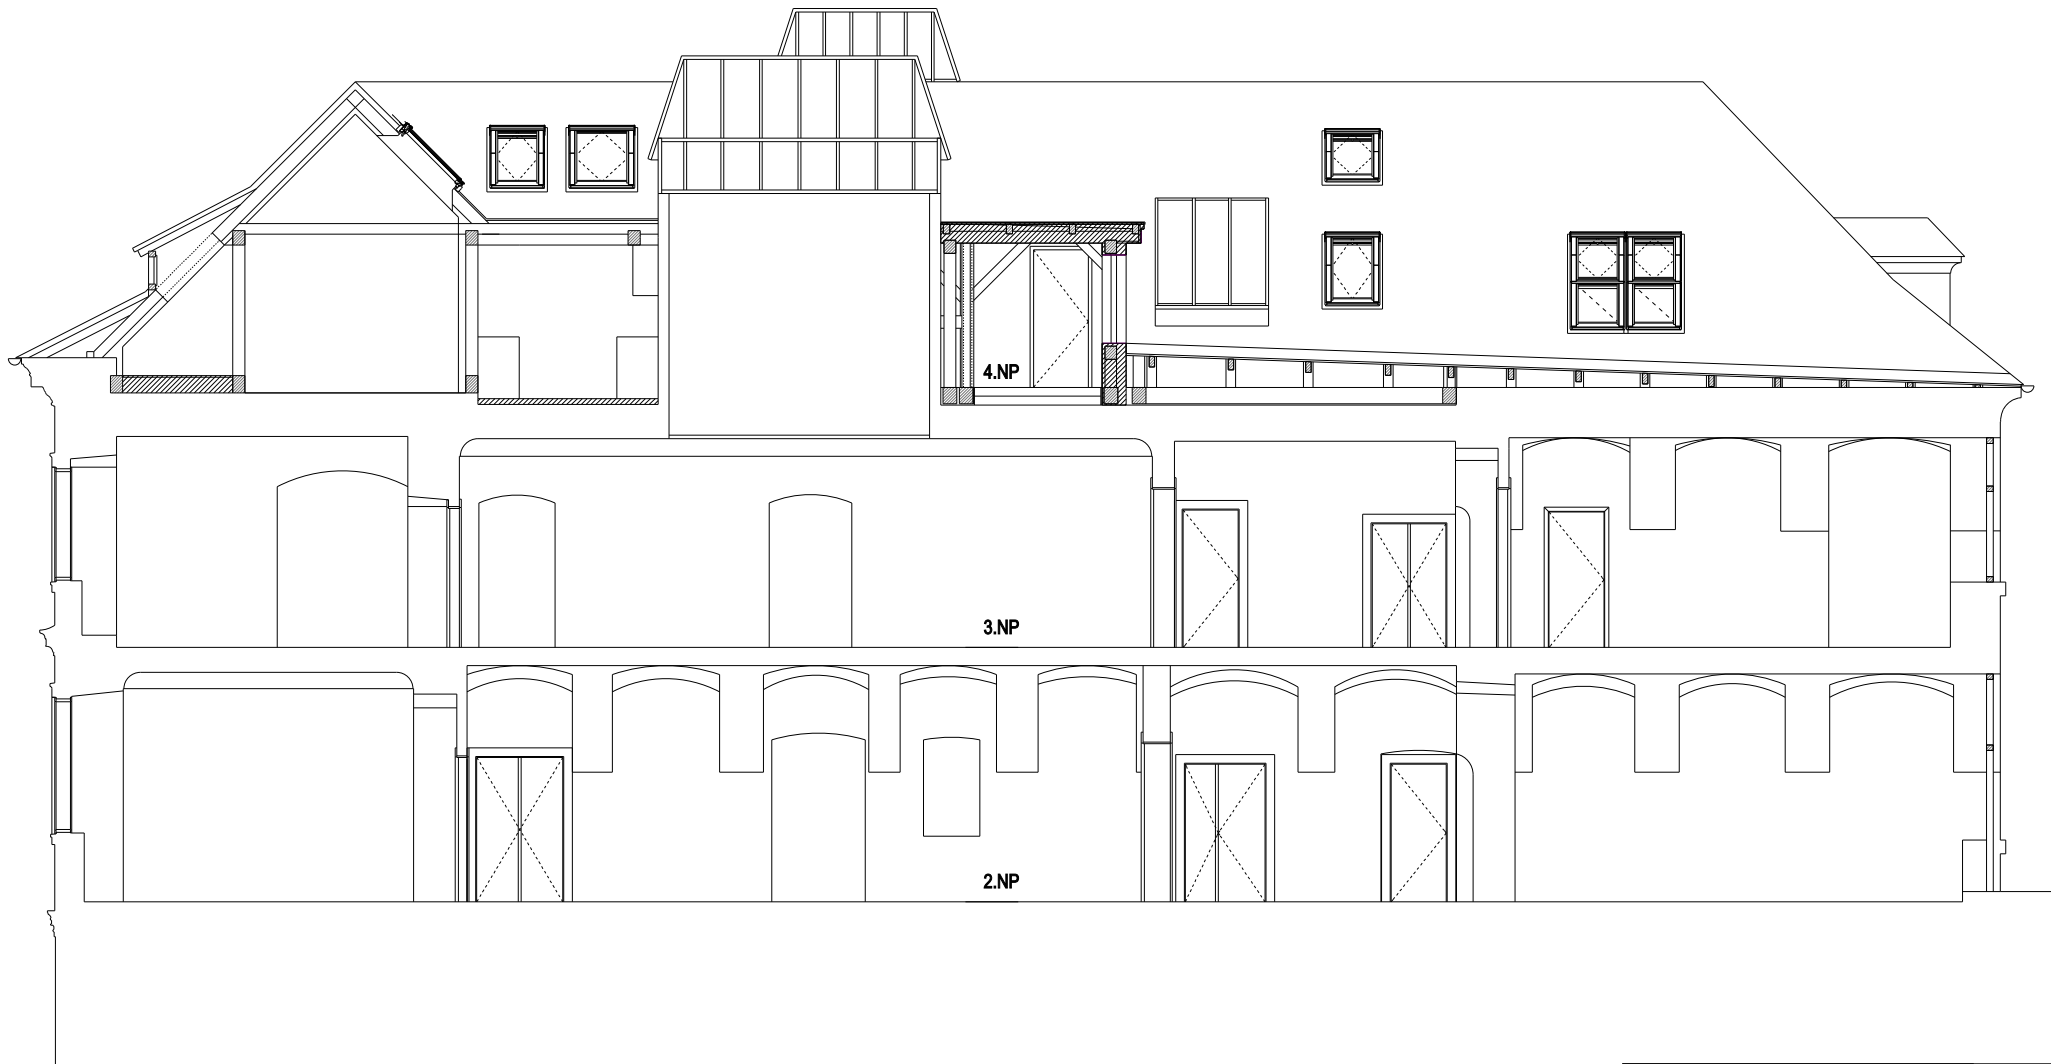

Název akce

Rekonstrukce domu "U Zlaté štiky"
Karlovo náměstí 7, 280 12 Kolin 1

Název výkresu

ŘEZ AA

Měřítko

1:100

Číslo výkresu

08