



STÁVAJÍCÍ STAV


PŮDORYS 1:100

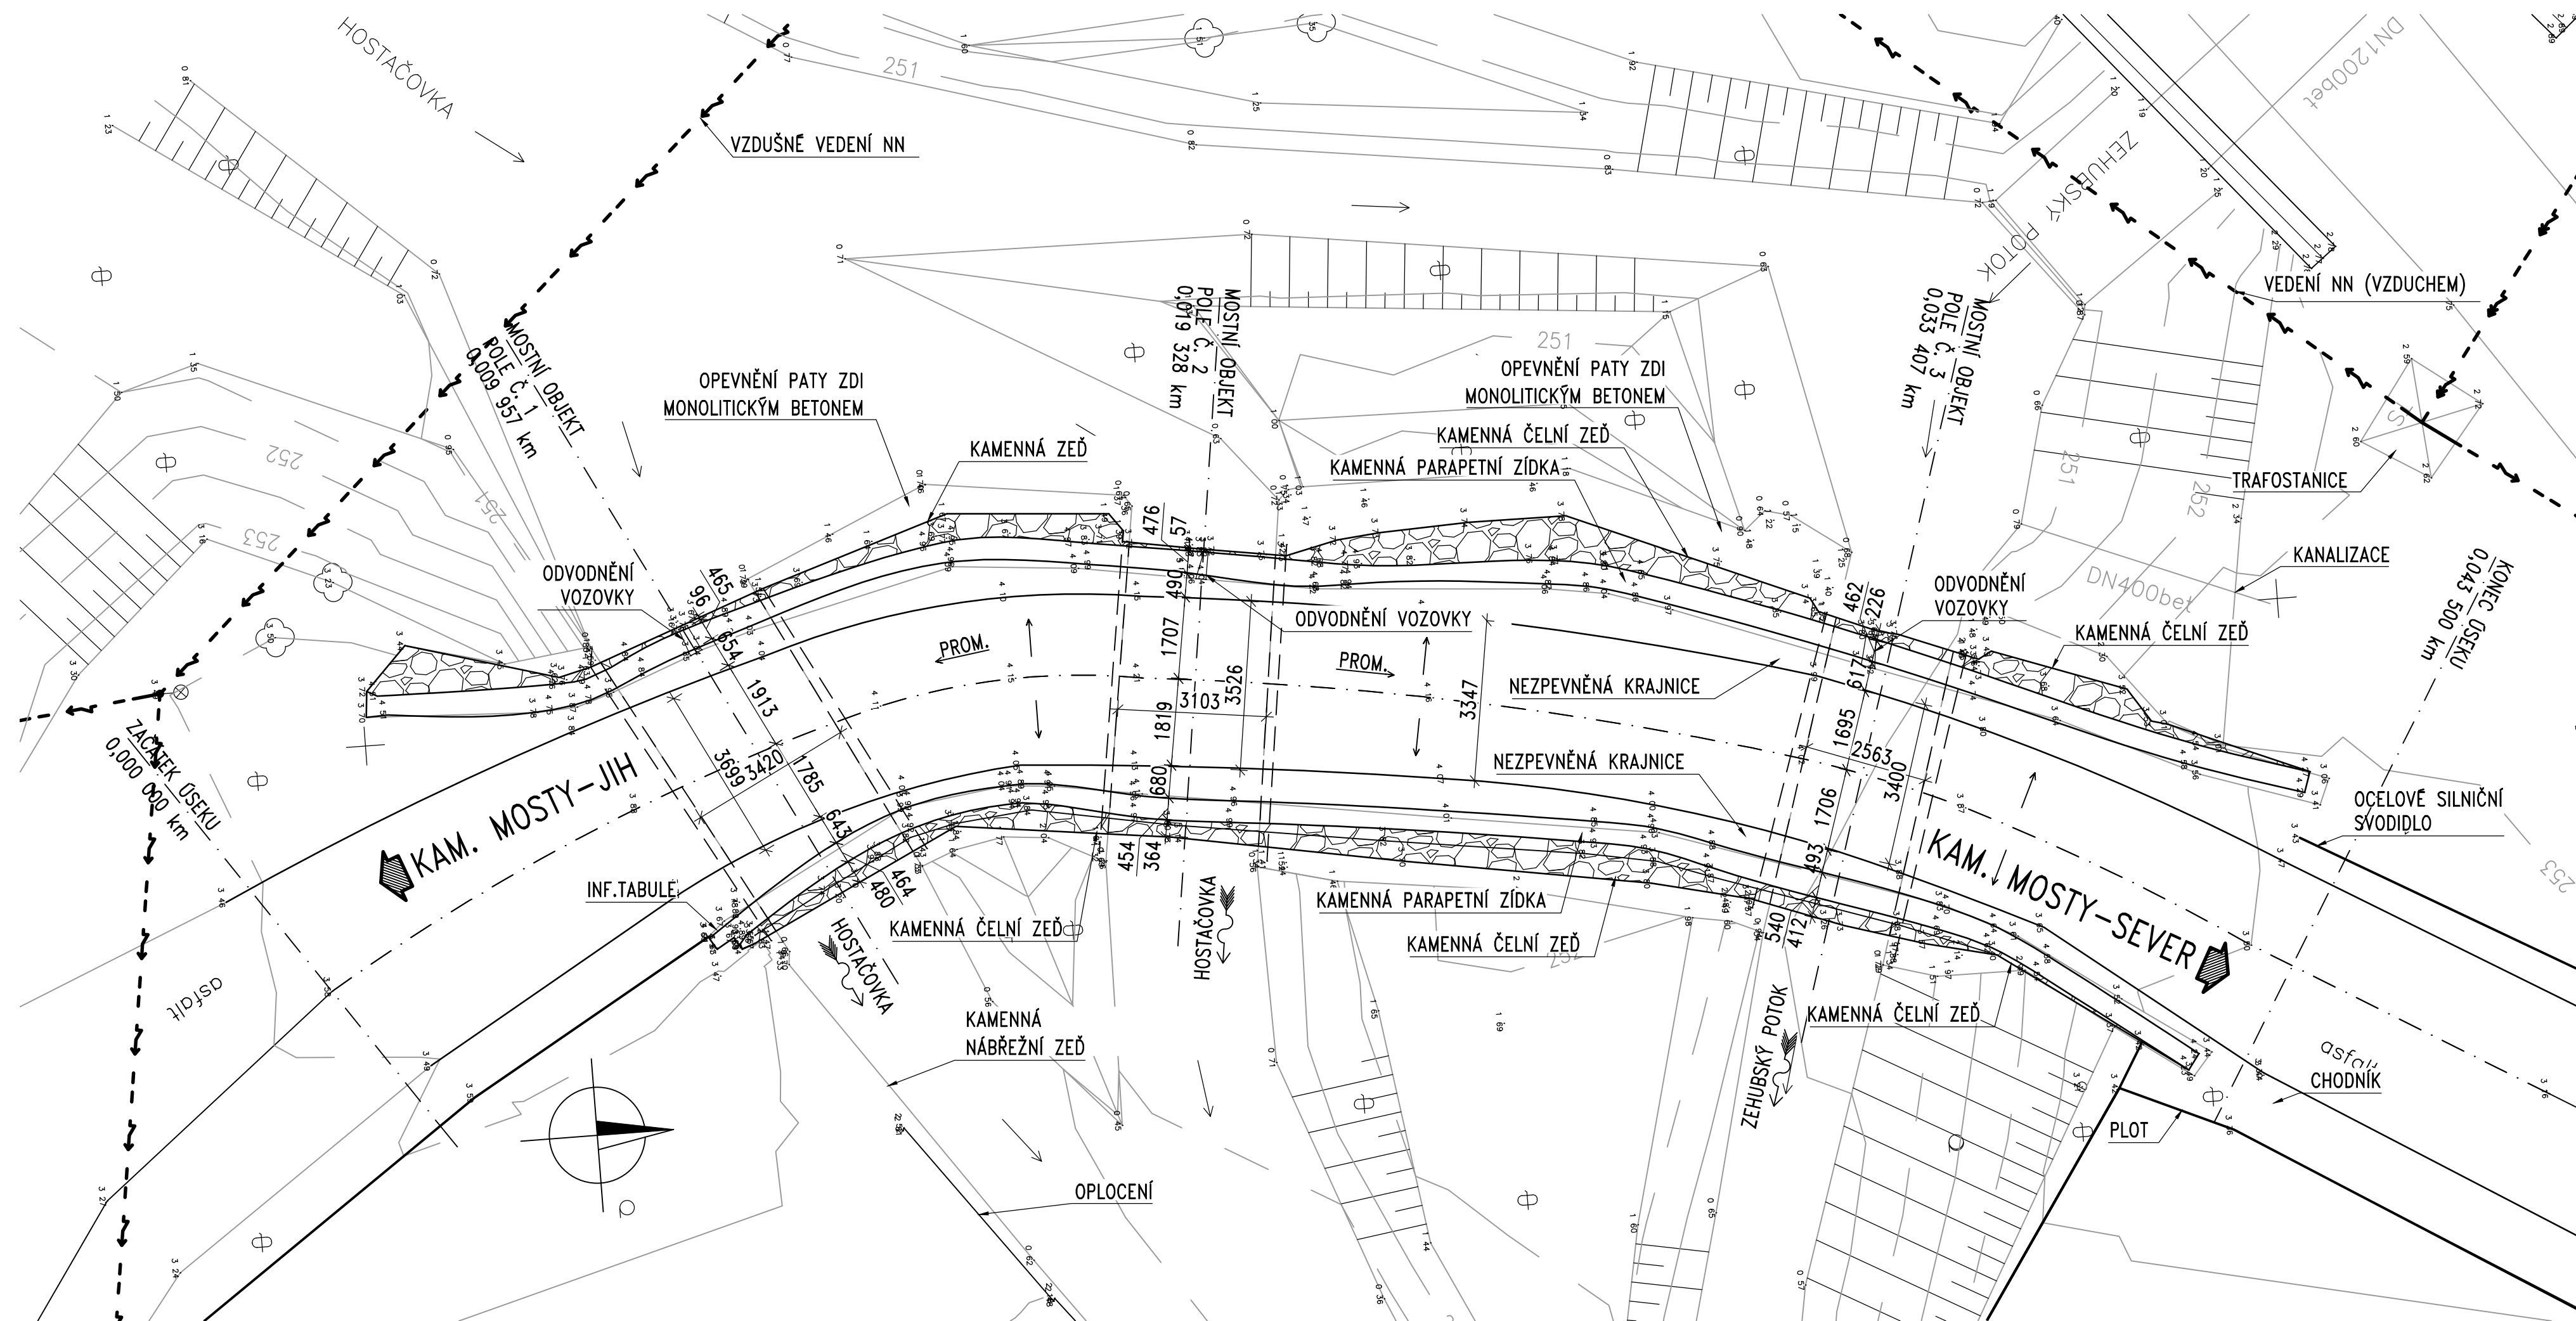

PŘÍČNÝ ŘEZ 1:50

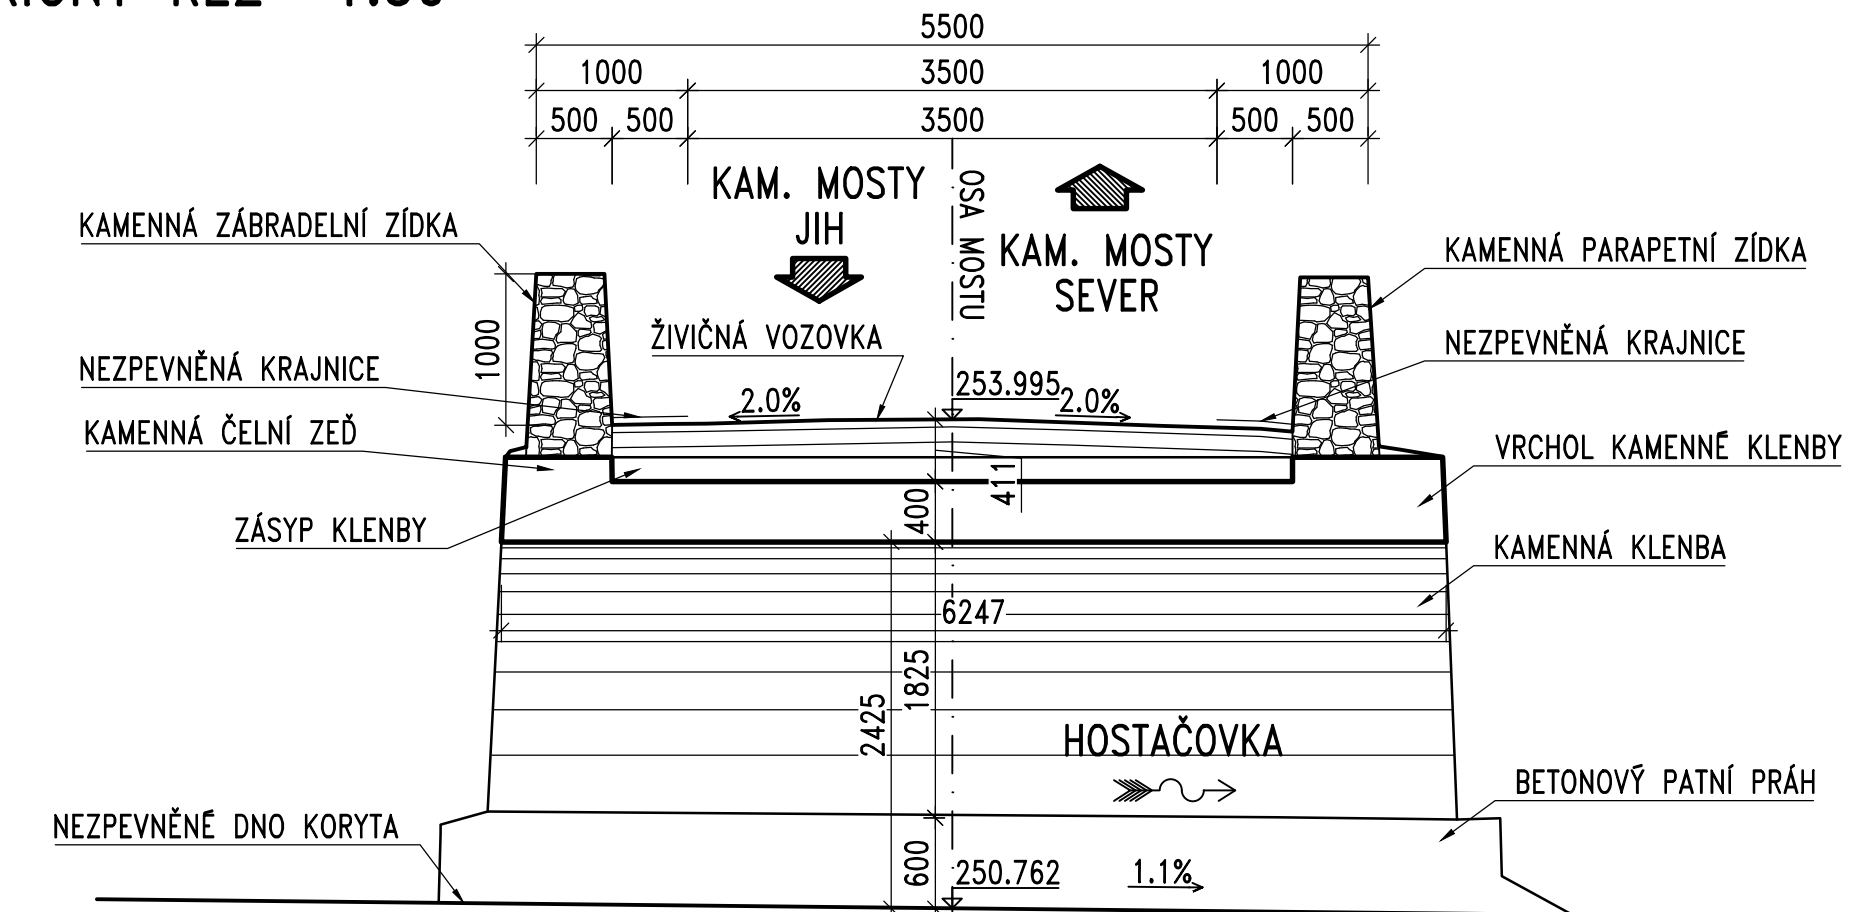

PODÉLNÝ ŘEZ 1:100

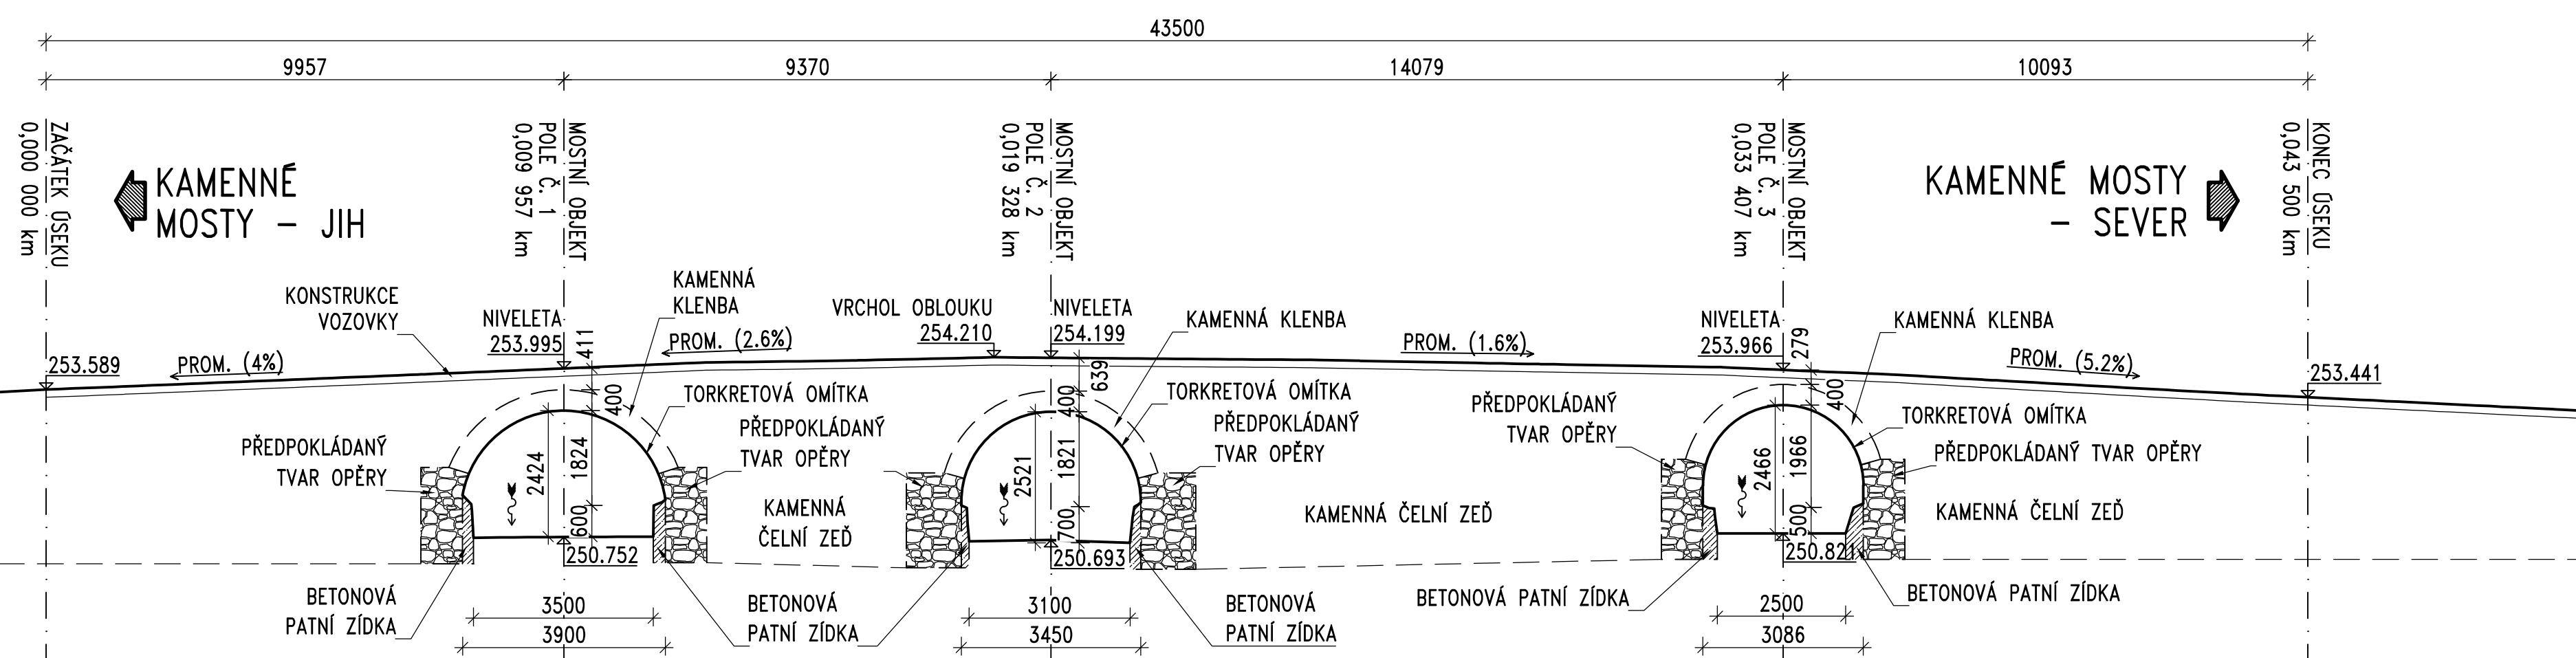

| Č. | DATUM | POPIS REVIZE | AUTOR |
|----|-------|--------------|-------|
| | | | |

| | | |
|--------------------|---|---------------------|
| OBJEDNATEL STAVBY: | Krajská správa a údržba silnic Středočeského kraje p.o. Se sídlem Zborovská 11 150 21, Praha 5 IČ: 000 66 001 | Razítko: |
| | | DATUM: PODPIS: |

| | | |
|------------------|--|---|
| TECHNICKÝ DOZOR: | ALFA 88, s.r.o. Nezvalova 288 293 01 Mladá Boleslav IČ: 2470 2897 | Vyjadřuje se formou samostatného stanoviska |
|------------------|--|---|

| | | |
|-----------------|--|---|
| AUTORSKÝ DOZOR: | VPÚ DECO Praha, a.s. Podbabská 1014/20 160 00 Praha 6 IČ: 6019 3280 | Vyjadřuje se formou samostatného stanoviska |
|-----------------|--|---|

| | | |
|-------------|---|---------------------|
| ZHOTOVITEL: | STRABAG a.s. Dopravní stavitelství Dir. TC, Oblast Mosty Na Bělidle 198/21 150 00 Praha 5 IČ: 6083 8744 | Razítko: |
| | | DATUM: PODPIS: |

| | | | |
|--|-----------------------------|---------------------|-------------------------------|
| SOUŘADNICOVÝ SYSTÉM: JTSK | | VÝŠKOVÝ SYSTÉM: BPV | |
| PROJEKTOVÁ ČINNOST VE VÝSTAVBĚ E-MAIL: MICHAL.DRAHORAD@SVJUT.CZ ZODP.PROJEKTANT: VYPRACOVAN: KONTROLA: IČ 01201654 ING. DRAHORAD ING. DRAHORAD ING. DRAHORAD ING. DRAHORAD Ing. MICHAL DRAHORAD, Ph.D. AHEŇSKÁ 1528/7, 102 00 PRAHA 10 | | | |
| OBJEDNATEL: | STRABAG a.s. | OBEC: | KAMENNÉ MOSTY |
| KRAJ: | STŘEDOČESKÝ | ČÍSLO ZAKÁZKY: | 2017-020 |
| OBJEKT: | III/33736 KAMENNÉ MOSTY | DOKUMENTACE: | DSFS |
| | SO 201 - MOST EV.Č. 33736-1 | MĚŘÍTKO: | 1:100/50 |
| | | DATUM: | 08/2018 |
| | | POČET FORMÁTŮ: | 8X44 |
| OSAHV PŘÍLOHY: | PŮVODNÍ STAV | | SOUPRAVA: ČÍSLO PŘÍLOHY: |
| | | | C1 02 |