


ŠIRŠÍ VZTAHY, M 1:1000

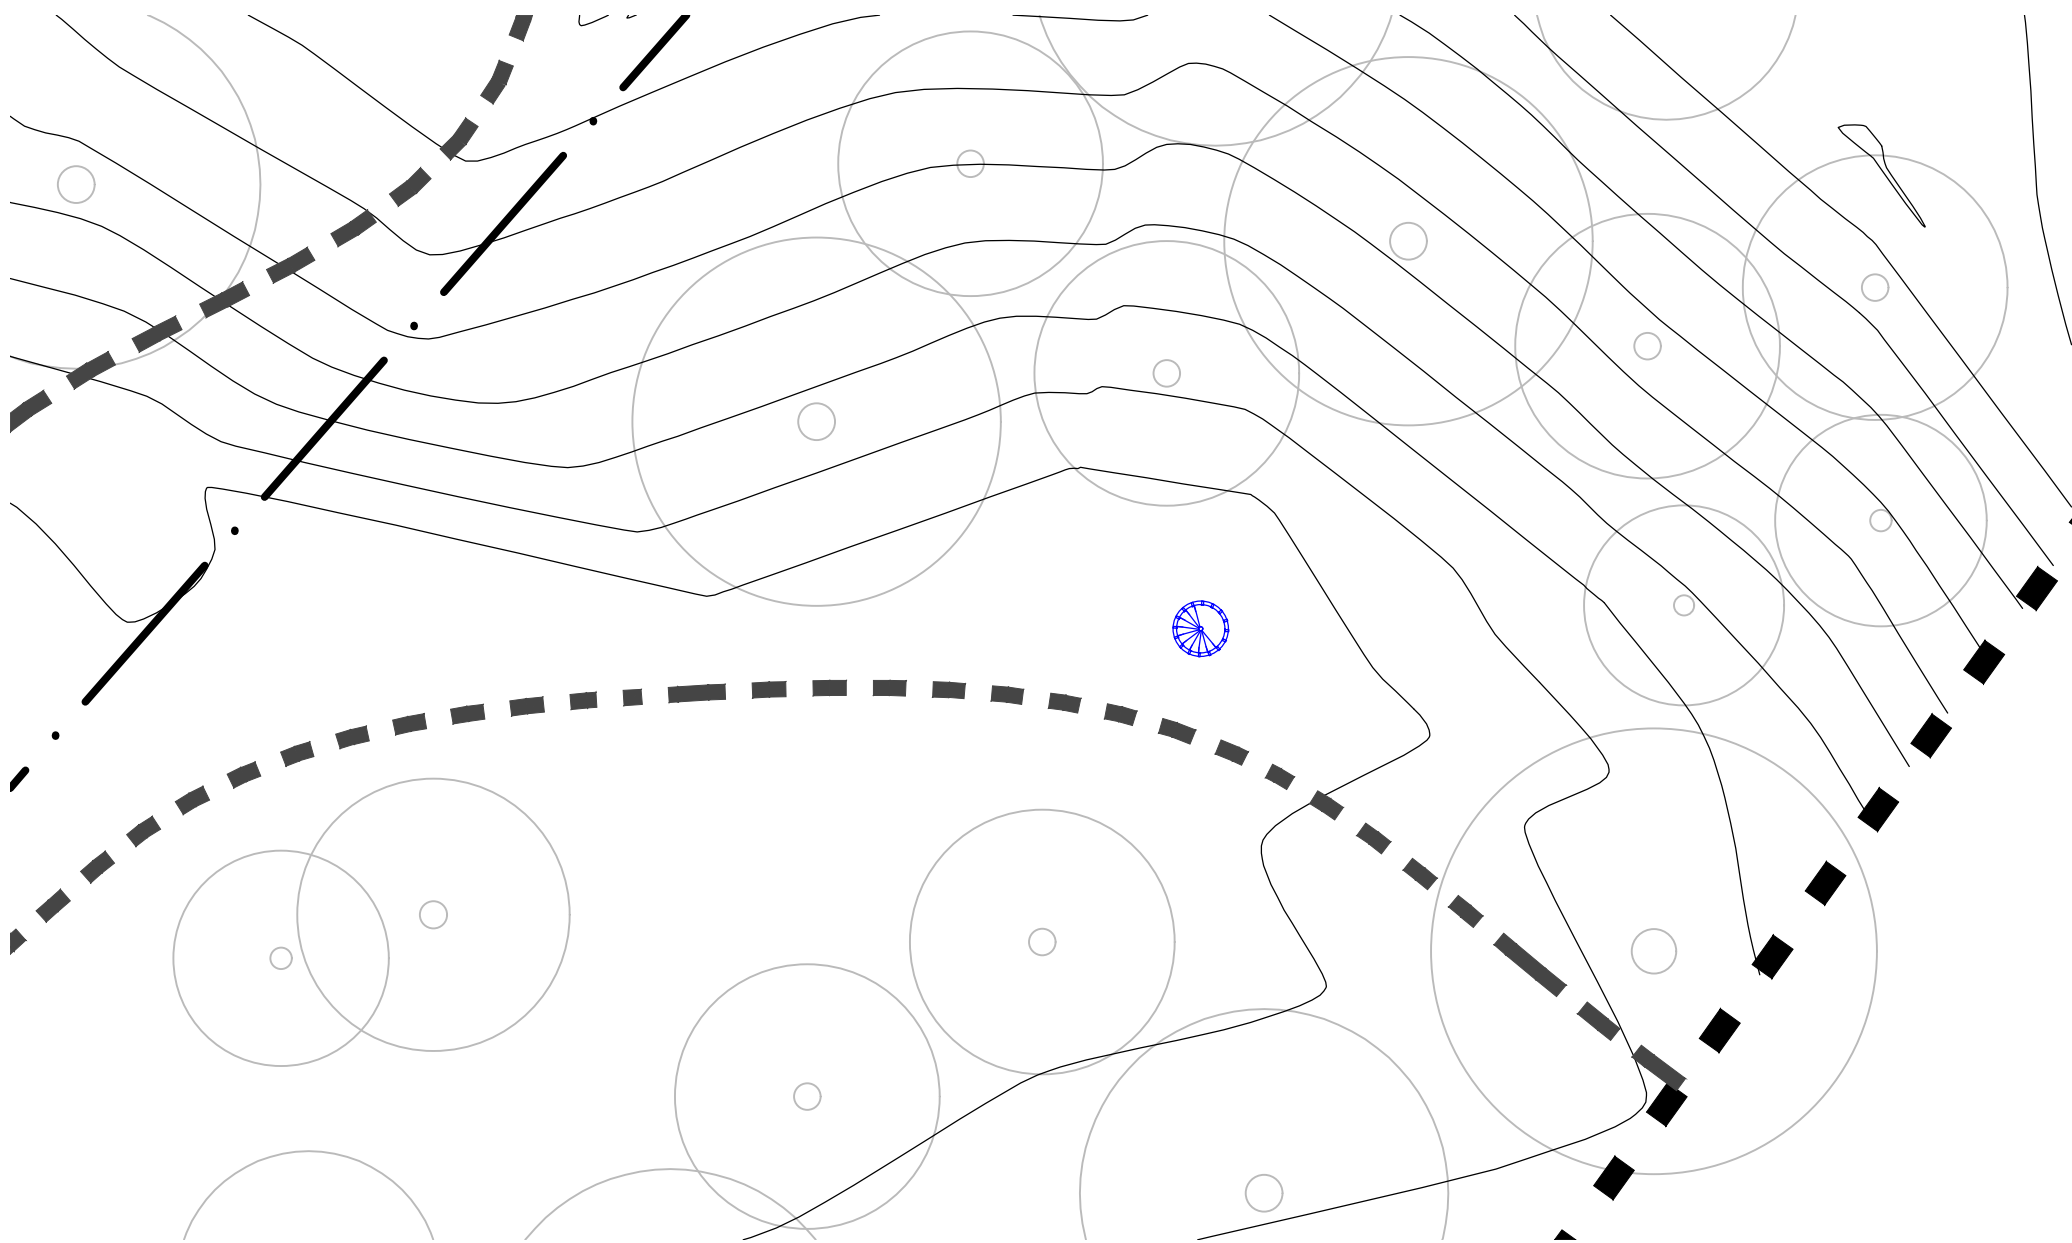

FA ČVUT, Ústav navrhování II
Atelier Hlaváček-Čeněk

místo stavby Libčice nad Vltavou
park Cihelka, parc. č. 1156/8
stavebník Skanska reality a.s.

autor Tereza Čechová, Adam Hofman, Filip Hutera
Lenka Lenčesová, Kristýna Rejsková, Jana Sedlická
Sylvie Tesková, Kryštof Vicherek, Anna Vopařilová
vedoucí Ing. arch. Dalibor Hlaváček, Ph.D.
Ing. arch. Martn Čeněk, Ph.D.
statik Ing. arch. et Ing. František Denk

projekt **STOŽÁR**
výkres **SITUACE**

datum 4/2019
formát A3
měřítko 1:250

A.02

