


PŘEHLEDNÁ SITUACE

m 1 : 10 000

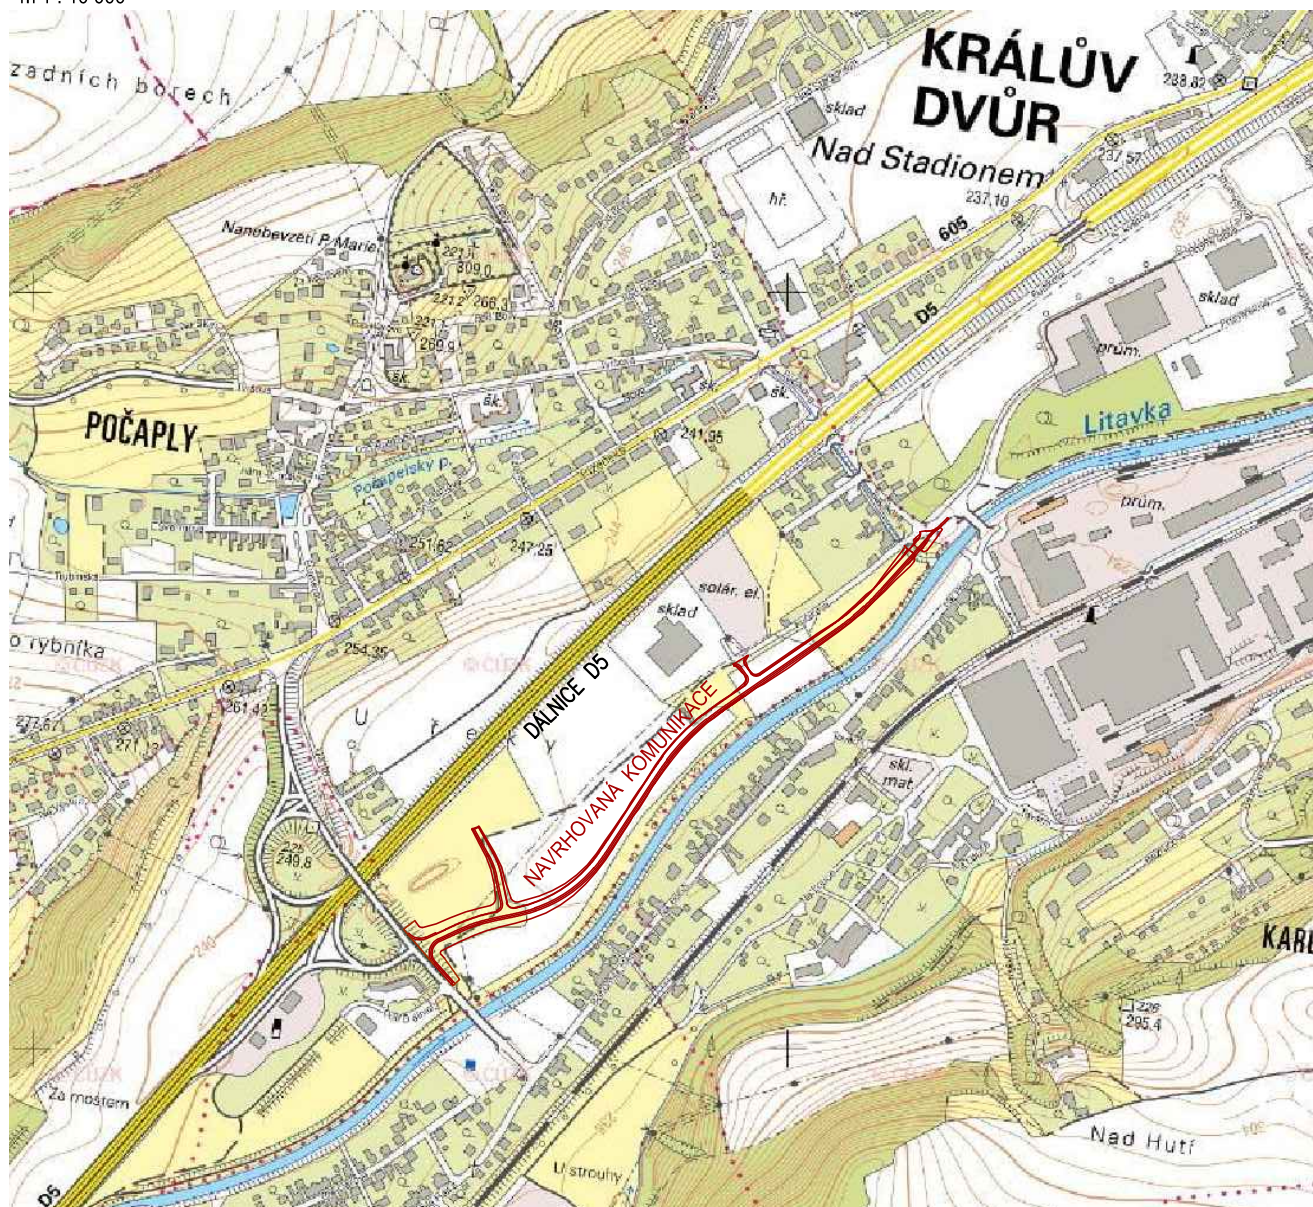

266 01 Beroun 2 , V Hlínkách 1548 +42 311 740 111
www.spektra-beroun.cz spektra@spektra-beroun.cz

- PROJEKCE
- ENGINEERING
- REALIZACE STAVEB

Odběratel Město Králův Dvůr, Náměstí Míru 139, 267 01 Králův Dvůr

Zakázka

OBCHVAT KRÁLŮV DVŮR – silnice II. třídy – I. etapa

Stupeň	Projekt pro provedení stavby	Datum	10/2017	Z.č.	4334-07-031
Objekt	A.1. Přehledná situace	Jednatel společnosti		Ing. Martin Dejdar	
Část	A. SOUHRNNÉ ŘEŠENÍ STAVBY	Hlavní inženýr projektu		Ing. Martin Dejdar	
Díl		Projektant		Ing. Veronika Gloserová	

Název výkresu

PŘEHLEDNÁ SITUACE

Formát

1 A4

Měřítko

1 : 10 000

Číslo výkresu

A.1.

Soubor : Z:_2017\KD_Obchvat_I_cast_DRS\Projekt\A_Souhrne_reseni_stavby\A1_Prehledna_situace\A1_prehledna_situace.dwg

Datum vykreslení : 27 11 2017 12:5427