


**REKONSTRUKCE NÁSTUPIŠŤ A ZŘÍZENÍ BEZBARIÉROVÝCH
PŘÍSTUPŮ V ŽST. ROUDNICE N. L.
PŘEHLEDNÁ SITUACE STAVBY
M 1:10 000**



C.1

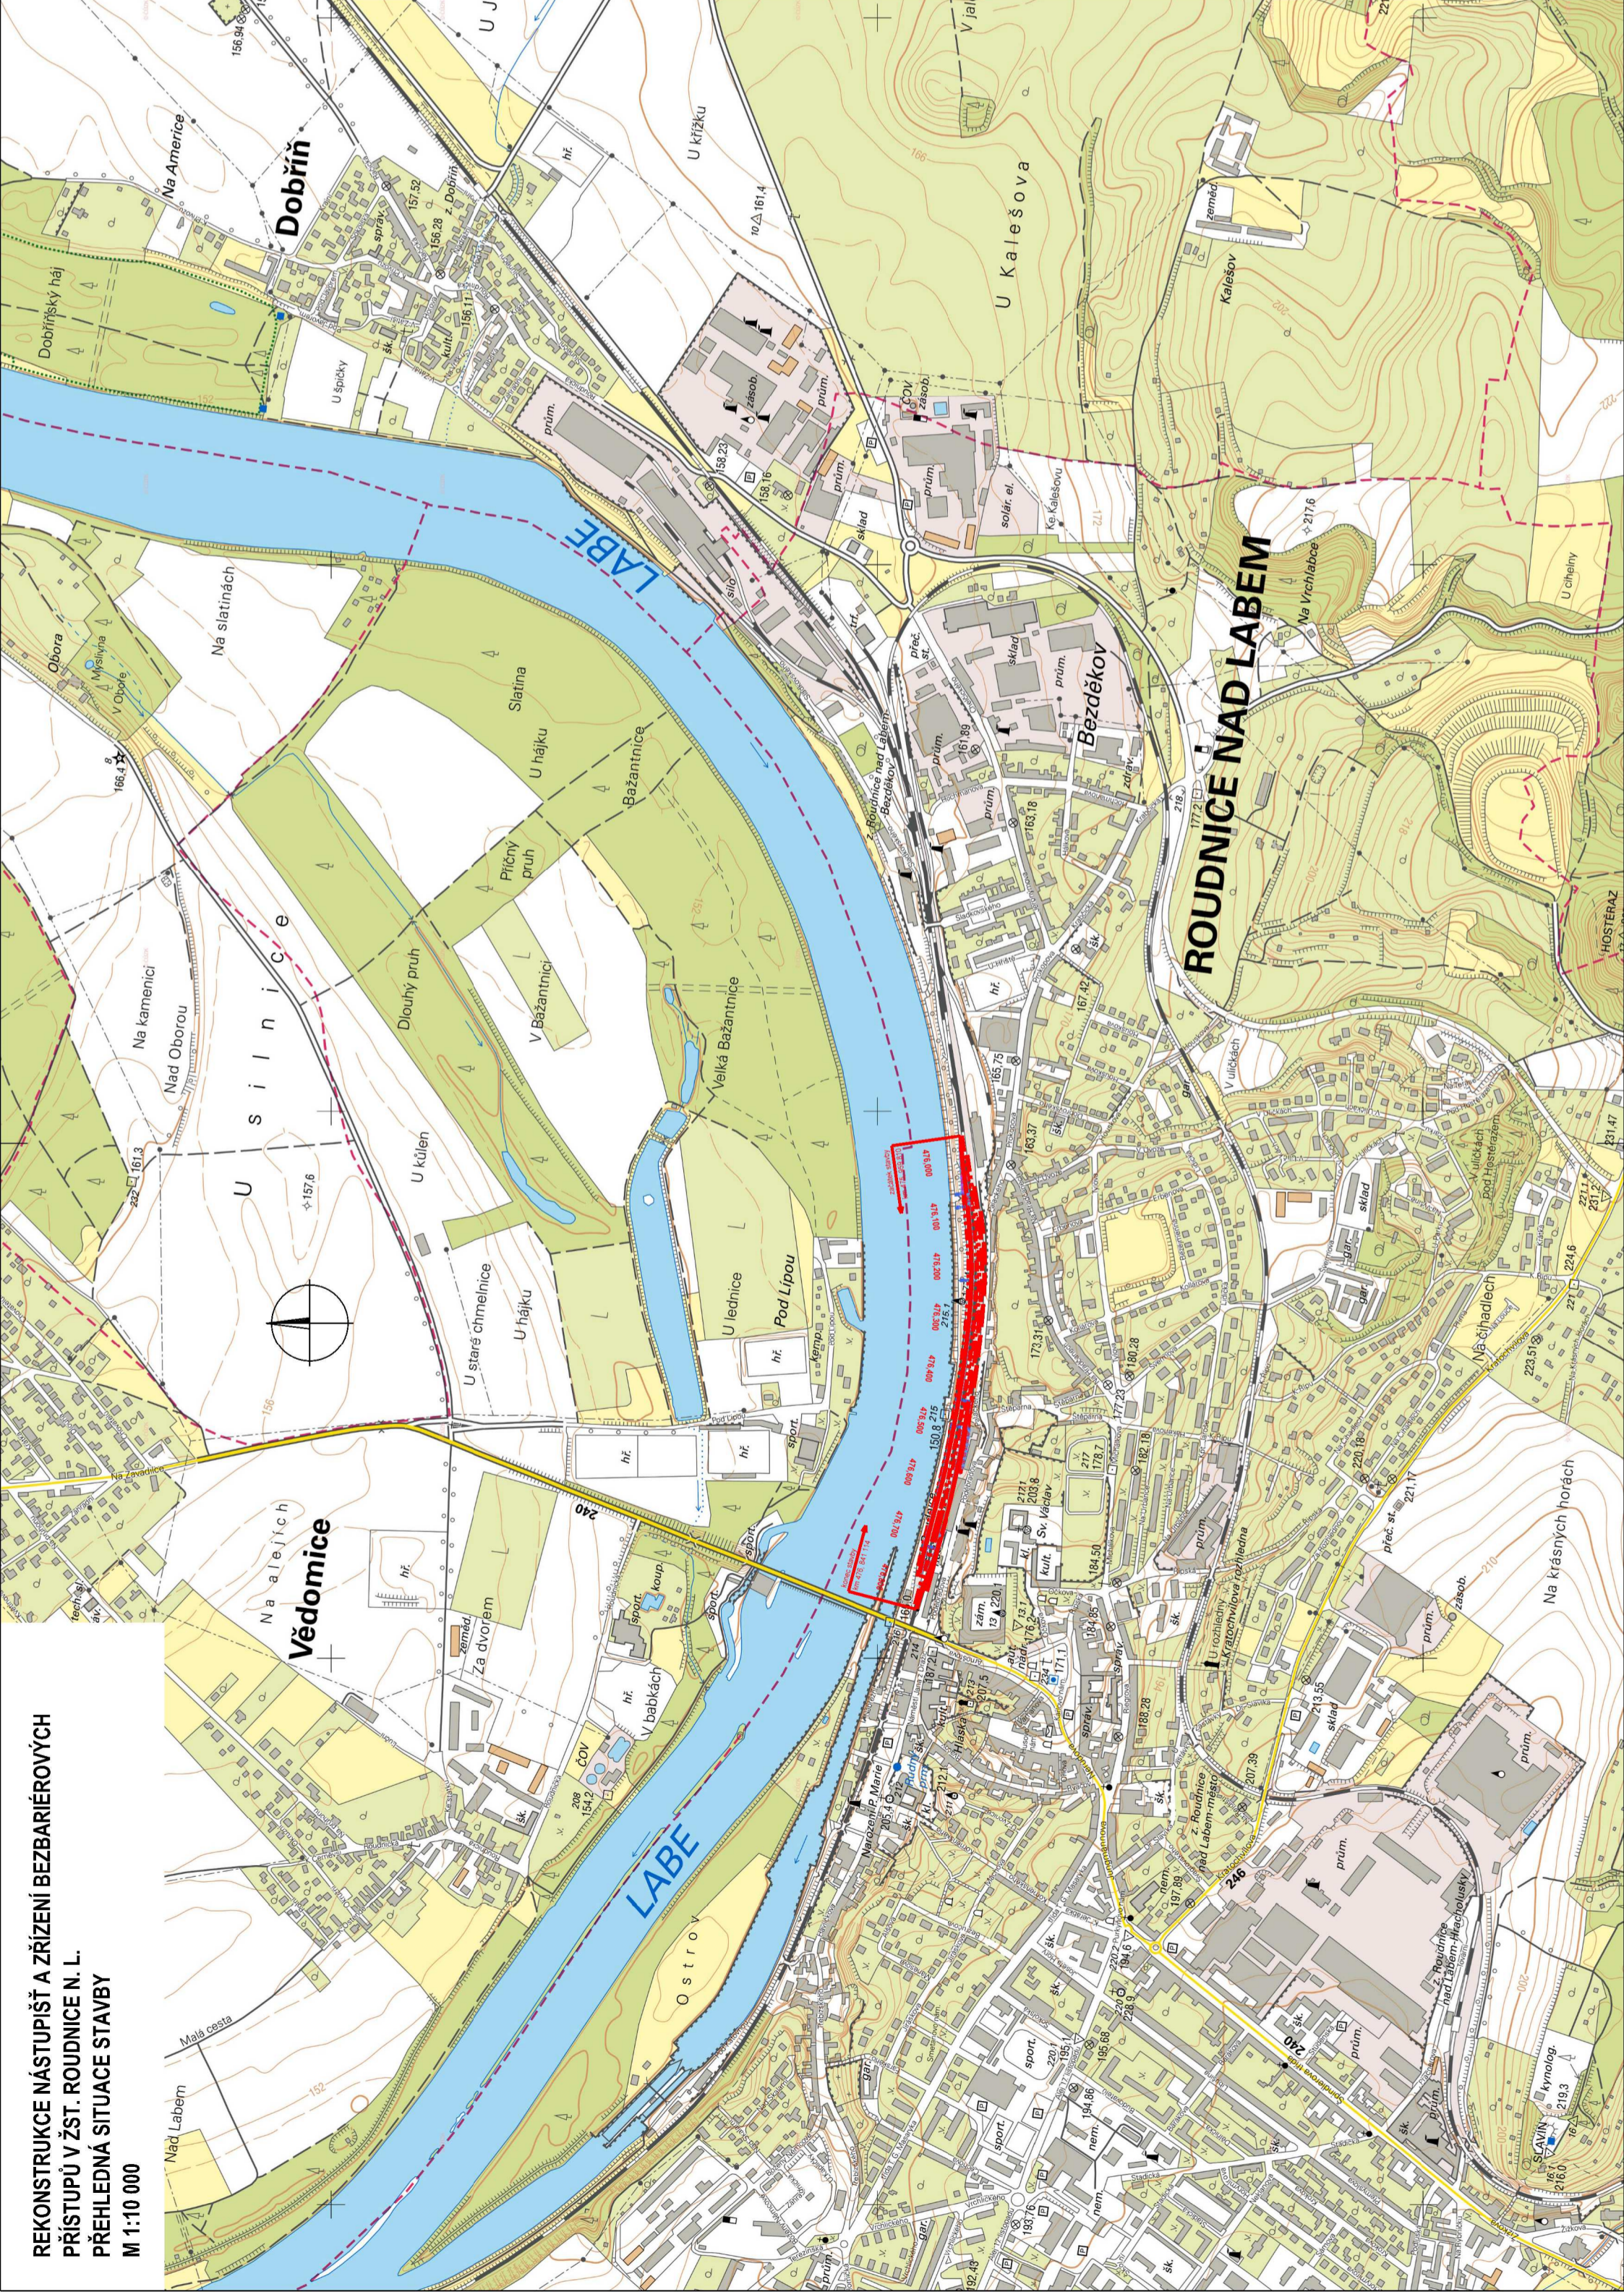

EVROPSKÁ UNIE
Evropské strukturální a investiční fondy
Operační program doprava

Ministerstvo dopravy
Státní fond dopravní
infrastruktury

Číslo změny:	Obsah změny:	Datum změny:
01	-	-
02	-	-
03	-	-

Objednatel: **SPRÁVA ŽELEZNIČNÍ DOPRAVNÍ CESTY**
Správa železniční dopravní cesty, s.o.
Dlažďená 1003/7, 110 00 Praha 1
Sokolovská 278/1955, 190 00 Praha 9

Sdružení: „SEU + SP_Bezbariérové přístupy žst. Roudnice_P“
SUDOP EU
SUDOP PRAHA

Zpracovatel částí:
SUDOP EU
SUDOP EU a.s.
Olšanská 1a, 130 80 Praha
Tel.: +420 267 094 305
E-mail: info@sudopeu.cz

Hlavní inženýr projektu:
ING. STANISLAV JAROS
Garant profese:
-
Kontroloval:
ING. STANISLAV JAROS

Středisko:
PROJEKTOVÉ STŘEDISKO ÚSTÍ NAD LABEM
Vedoucí střediska:
ING. MIROSLAV VAŇA
Vypracoval:
JAN NĚMEC
Kontroloval:
JAN NĚMEC

Název akce:
**REKONSTRUKCE NÁSTUPIŠŤ A ZŘÍZENÍ BEZBARIÉROVÝCH
PŘÍSTUPŮ V ŽST. ROUDNICE N. L.**
název částí:
PŘEHLEDNÁ SITUACE STAVBY

Číslo smlouvy:
17-091.640
Projektový stupeň:
DSP
Datum:
10 / 2019
Číslo části:
C.1
Měřítko:
1 : 10 000
Počet formátů:
3 x A4
Číslo přílohy:
1

PŘEHLEDNÁ SITUACE STAVBY
1
DOKUMENT LZE UŽÍVAT POUZE VE SMYSLU PŘEKLONĚ SMLOUVY O DÍLO. ŽÁDNÁ JEHO ČÁST NEMŮŽE BÝT DÍLE ŽÁDNÁ NEBO JINÝ ZPŮSOBEM ROZŠŘOVÁNA BEZ SOUHLASU SUDOP EU a.s.