








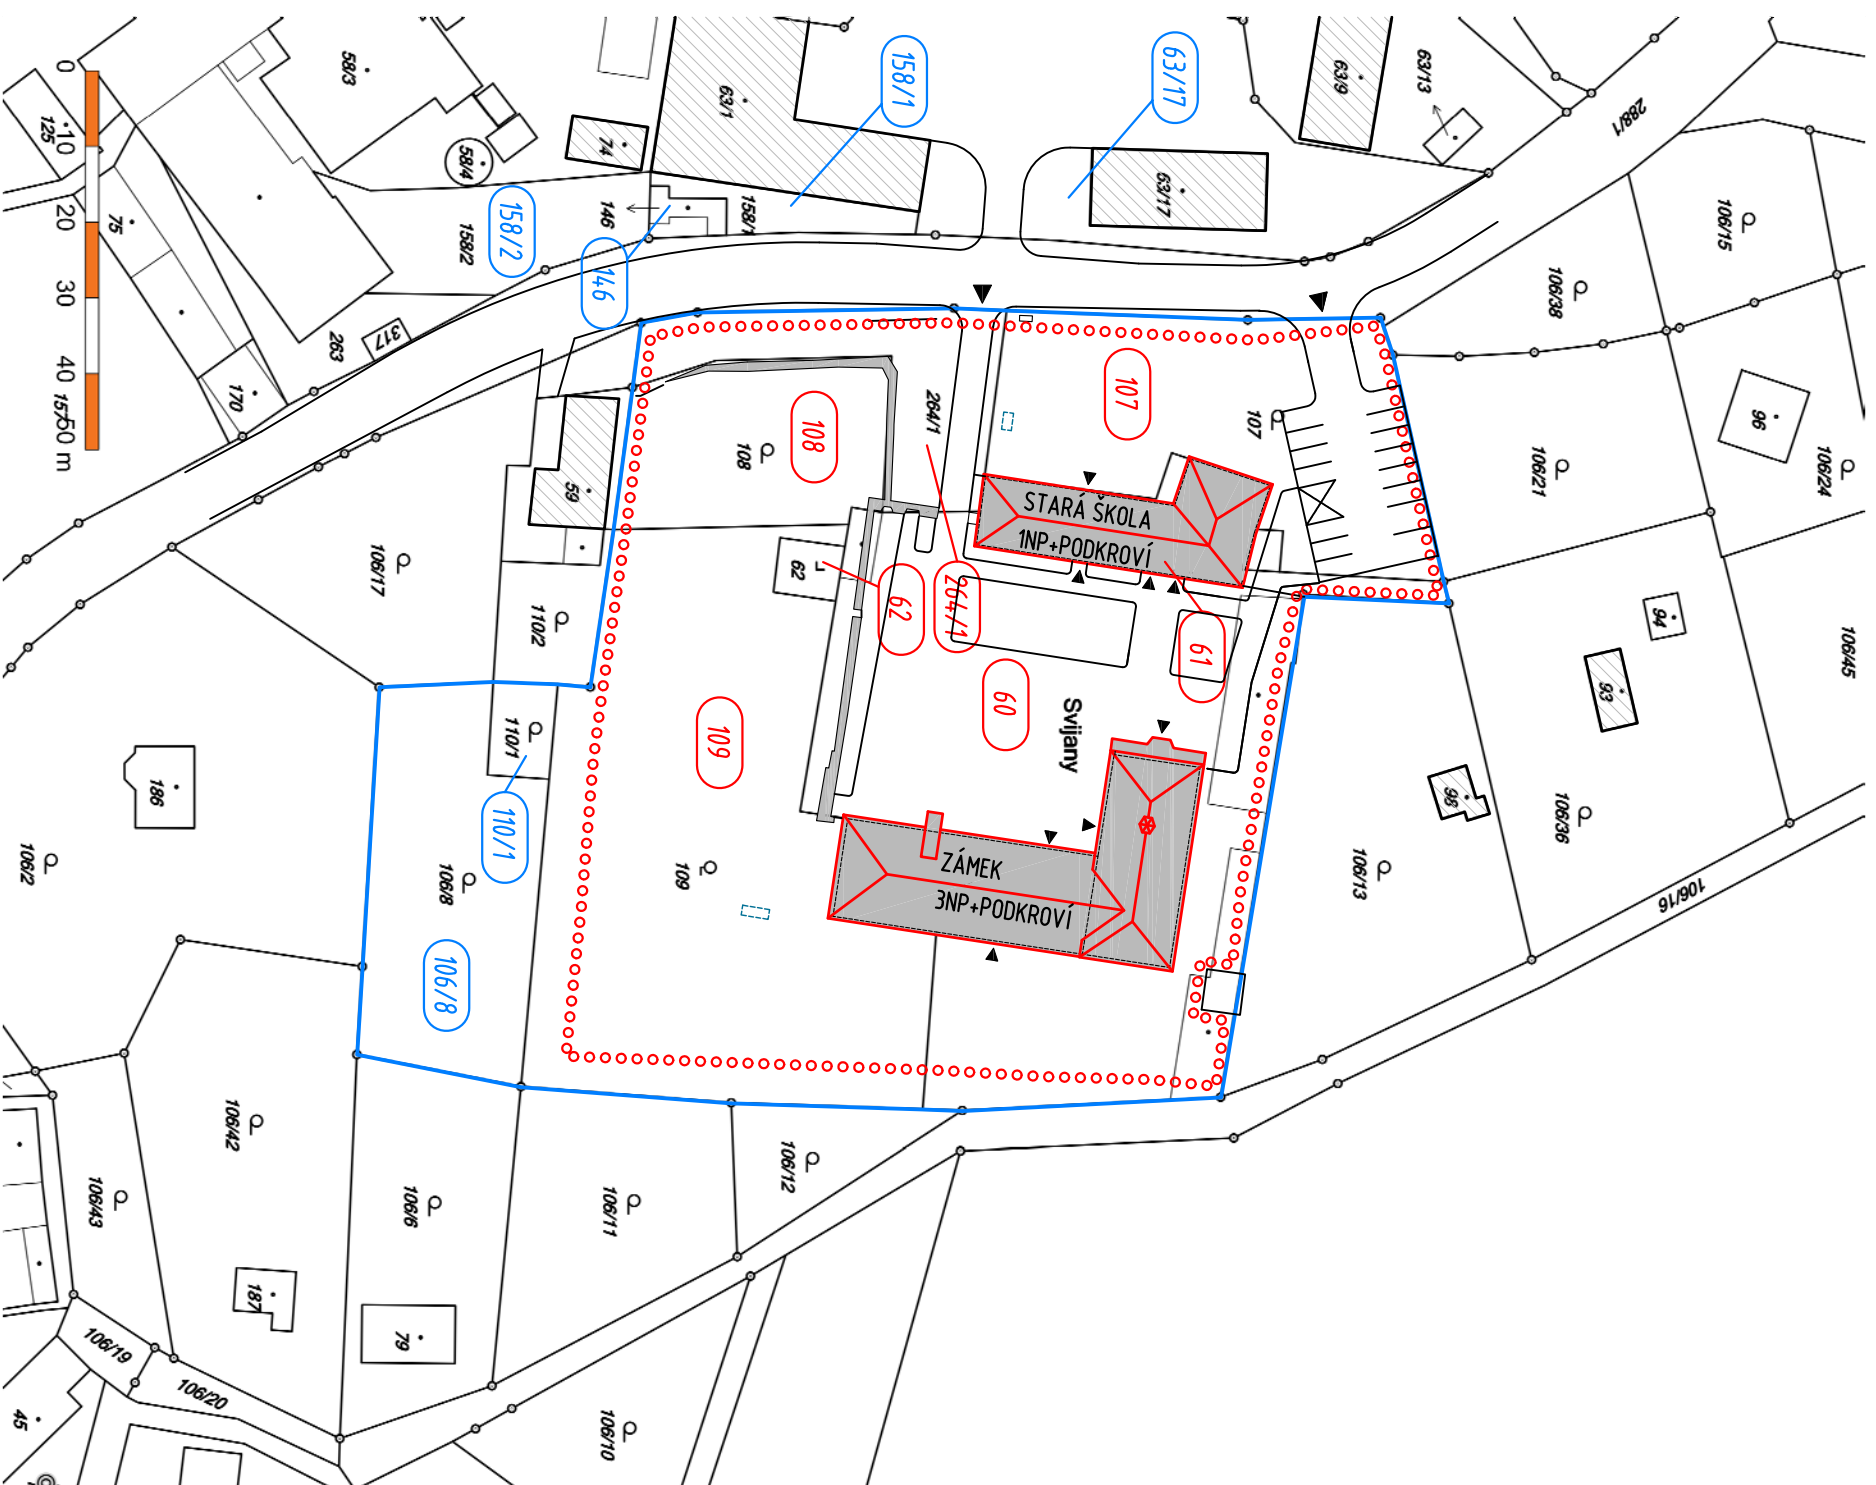

SITUACE KATASTRÁLNÍ

1:1000




LEGENDA

-  ŘEŠENÉ OBJEKTY
ZÁMEK, STARÁ ŠKOLA, OHRADNÍ ZEDĚ
-  AREÁLOVÉ OPLOČENÍ, ZEDĚ
-  STÁVAJÍCÍ OKOLNÍ ZÁSTAVBA
-  HRANICE POZEMKŮ INVESTORA
-  HRANICE STAVBY
(PRO PŘEHLEDNOST KRESLENA S ODSAZENÍM 1 m)
-  HRANICE KN / PARCELNÍ ČÍSLA
-  264/1 ČÍSLA POZEMKŮ DOTČENÝCH STAVBOU
-  264/1 ČÍSLA POZEMKŮ INESTORA

ŘEŠENÉ POZEMKY PARC. Č. 60, 61, 62, 107, 108, 109, 264/1
KATASTRÁLNÍ ÚZEMÍ SVIJANY

SO 01 (ZÁMEK): ±0,000 = 274,660 m.n.m. Bpv
SO 02 (STARÁ ŠKOLA): ±0,000 = 275,300 m.n.m. Bpv

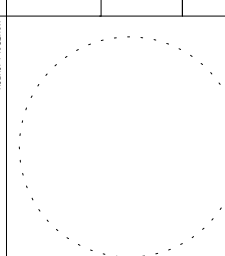ANEJ / PROJECT OBNOVA AREÁLU ZÁMKU SVIJANY, ZÁMEČKÉ KAPLE INSTALACE UMĚKÁTNÍ SBÍRKY Z DOBY BRONZOVÉ		AUTORIZAČNÍ RAZÍTKO / REGISTRÁČNÍ STAMP 	
INVESTOR / DEVELOPER PIVOVAR SVIJANY, a.s. 463 46, SVIJANY 25		ARCHITECT PROJEKTU / ARCHITECT Ing. arch. M. TYLŠOVÁ Ing. arch. M. VOJTRUBA Ing. arch. V. TARABA	
HLAVNÍ PROJEKTANT / GENERAL DESIGNER APPRIS 3 M.P. APPRIS 3MP S.R.O. BAAROVA 231/36, 140 00, PRAHA 4, CR Tel.: +420 261 260 358, e-mail: apris@apris.cz		VEDENÍ PROJEKTU / PROJECT LEADER Ing. S. VLADYKOVÁ	
PROJEKTANT ČÁSTI / DESIGNER APPRIS 3 M.P. APPRIS 3MP S.R.O. BAAROVA 231/36, 140 00, PRAHA 4, CR Tel.: +420 261 260 358, e-mail: apris@apris.cz		VYPRACOVATEL Ing. arch. P. HOLUBOVÁ	
STUPEŇ DOKUMENTACE / PHASE DOKUMENTACE SKUTEČNĚHO PROVEDENÍ STAVBY		DATUM / DATE 02/2016	
NÁZEV PŘÍLOHY / TITLE SITUACE KATASTRÁLNÍ		ČÍSLO ZÁKAZNÍ / JOB NUMBER 2013060	
		PŘÍLOHY / DRAWINGS 2x A4	
		MĚŘÍTKO / SCALE 1:1000	
		KÓDE / CODE C	
		Č. PŘÍLOHY / DRAWING NUMBER C.01	

APPRIS 3 M.P. APPRIS 3 M.P. APPRIS 3 M.P. APPRIS 3 M.P. APPRIS 3 M.P. APPRIS 3 M.P. APPRIS 3 M.P. APPRIS 3 M.P. APPRIS 3 M.P. APPRIS 3 M.P.

NA TUTOU DOKUMENTACI SE VZTAHUJÍ AUTORSKÁ PRÁVA, NEJÍ JARČENÍ PRO ZHOTOVENÍ KOPÍI A JAKÝKOLIV REPRODUKCI BEZ KONKRETNÍ S UVEDENOU AUTORIZOVANOU OSOBU Z PROJEKTU KAMKOLIV. APPRIS 3MP S.R.O. (I) APPRIS 3MP 2016