






 


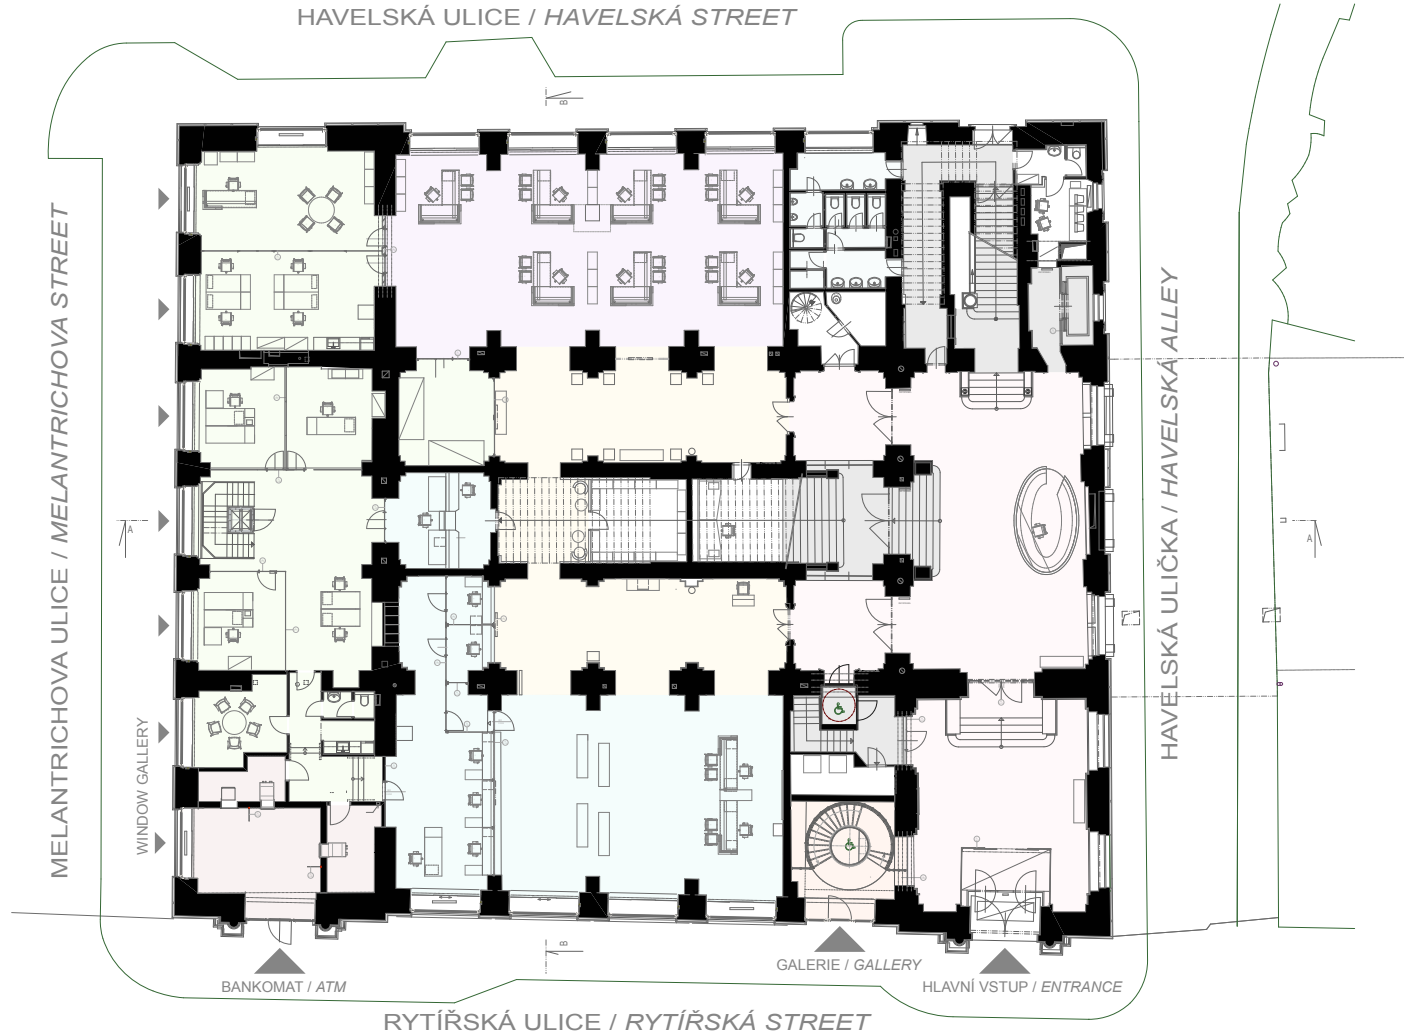


PŮDORYS 1.NP (PŘÍZEMÍ) / GROUND FLOOR

0 1 2 5

 HAVELSKÁ ULICE / HAVELSKÁ STREET



FUNKČNÍ USPOŘÁDÁNÍ / FUNCTIONAL ORGANIZATION

- | | |
|--|--|
|  KOMUNIKACE / CORRIDOR |  BANKOMAT / ATM |
|  ZÁZEMÍ / BASE |  PRACoviŠTĚ PobočKY/ BRANCH WORKPLACE |
|  HALA / HALL |  BEZHOTOVOSTNÍ PŘEPÁŽKY/NON-CASH COUNTERS |
|  VCHOD, RECEPTION / ENTRANCE SPACE, RECEPTION |  HOTOVOSTNÍ PŘEPÁŽKY/CASH COUNTERS |
|  HYGIENICKÉ ZÁZEMÍ / SANITARY FACILITY |  VSTUP DO GALERIE / GALLERY ENTRANCE |