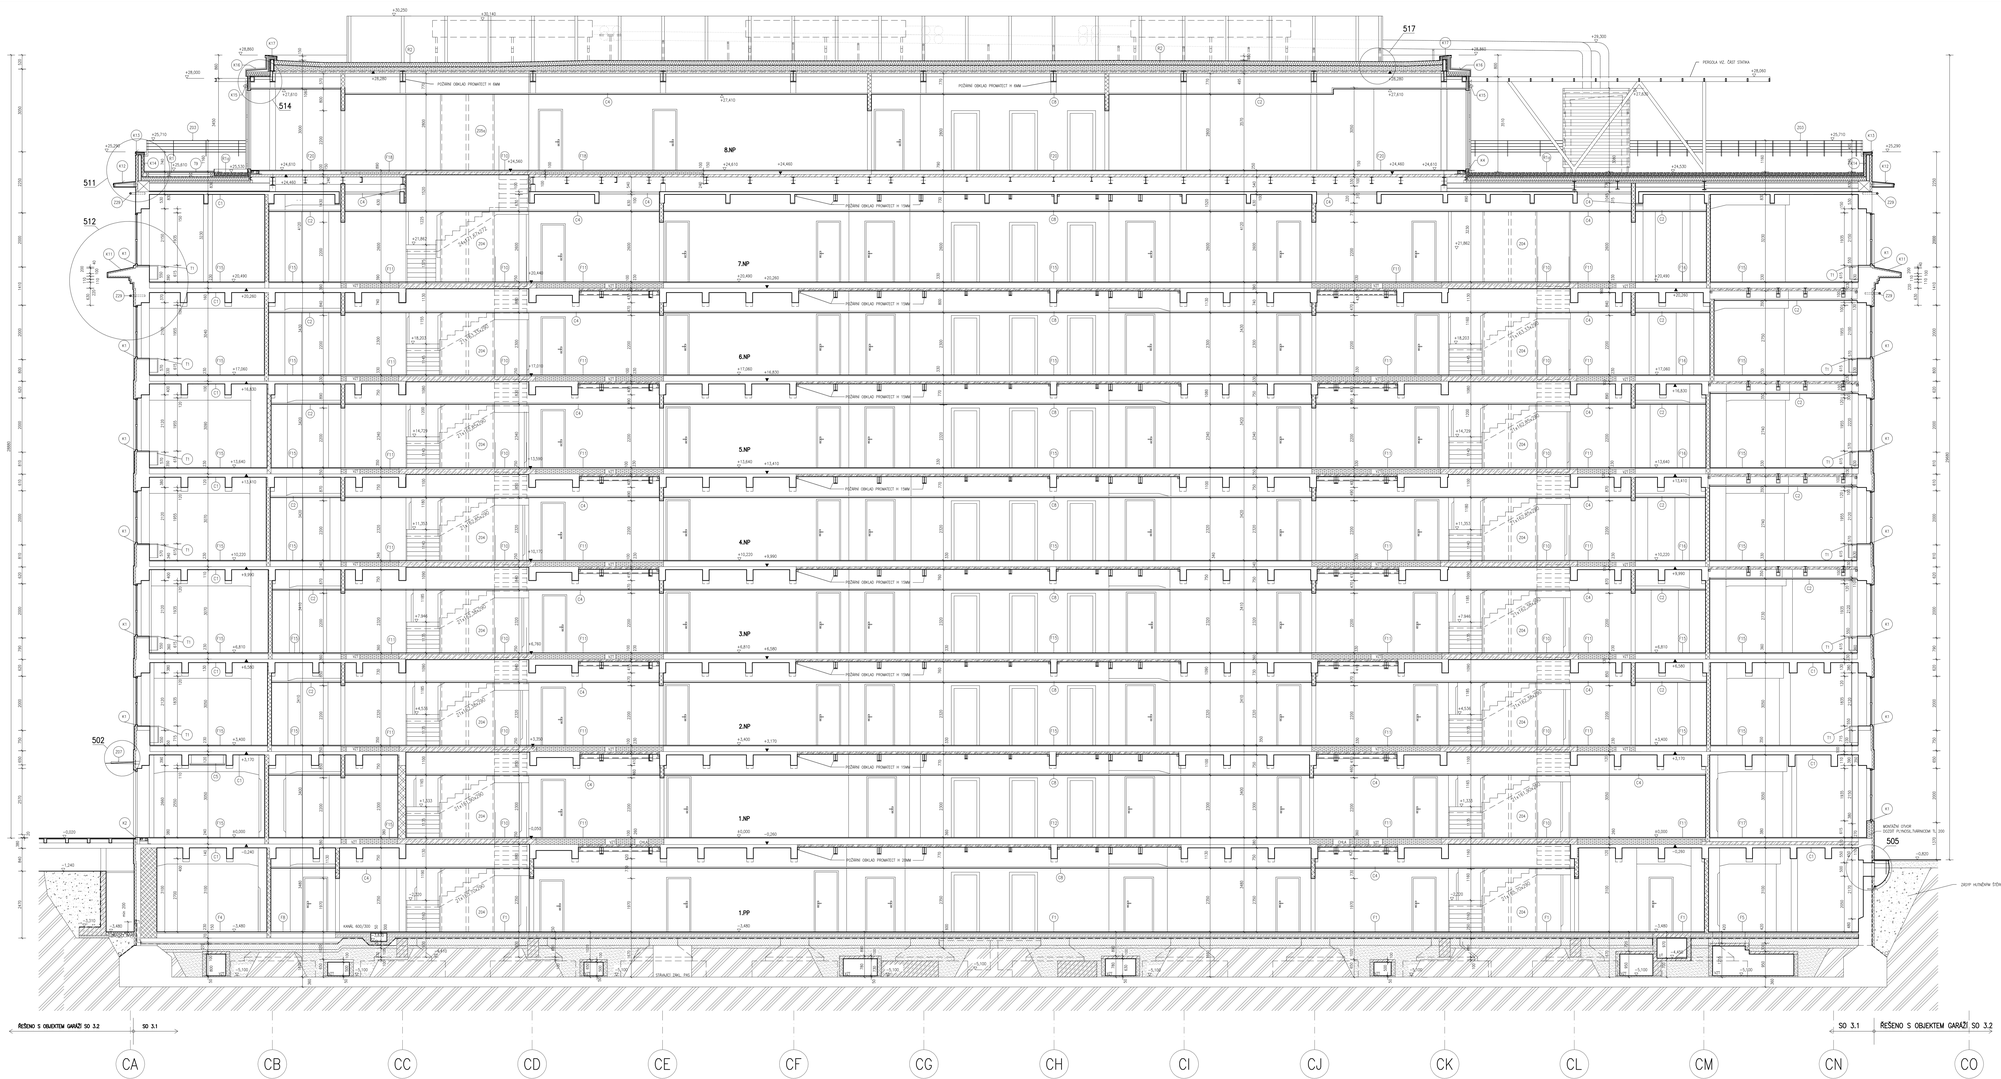
517
514
511
512
502
505
8.NP
7.NP
6.NP
5.NP
4.NP
3.NP
2.NP
1.NP
1.PP
POZNÁMKA
VEŠKERÉ ROZMĚRY JE NUTNO OVĚŘIT NA STAVBĚ
ROZMĚRY BYLY PŘEVZATY ZE ZAMĚŘENÍ STÁVAJÍCÍHO STAVU, KTERÉ PROVEDLY FIRMY: ZEMĚMĚŘIČSKÁ KANCELÁŘ TUCHLA–ROZNOV, PSO ZKOMŘÍŽOU 14, PRAHA 2; MAPPS, a.s., HAGIBOR 594, PRAHA 3
(ZAMĚŘENÍ JE K DISPOZICI U GENERÁLNÍHO PROJEKTANTA)
VZHLEDEM K INDIVIDUÁLNÍ POLOZE NOSNÉHO SYSTÉMU JE OSOVÝ SYSTÉM URČEN POUZE K LEPŠÍ ORIENTACI VE VYKRESOVÉ DOKUMENTACI.
PŘED VYTÝČENÍM A ZGAŽENÍM B.NP MUSÍ BÝT GEODETY OVĚŘENA POLOHA SLOUPŮ 7.NP, KTERÉ NEJSOU SVISLE NAD SLOUPY 6.NP. PŘÍPADNÉ ROZDÍLY OSOVÝCH SYSTÉMŮ B.NP TAKÉ MUSÍ BÝT ZGAŽENY OSOVÝ SYSTÉM 8