

VLTAVA PARK - HOLEŠOVICKÉ MLÝNY



Balabenka s.r.o.




city design
international

CMC
architects

±0,000 = 187,350 B.p.v.

RAZÍTKO :

PARÉ :

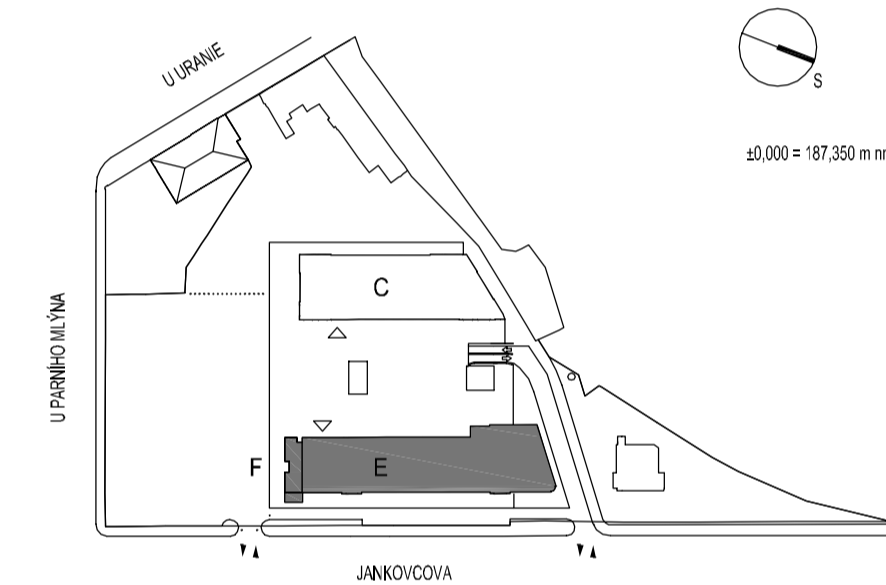

NÁZEV AKCE : **VLTAVA PARK - HOLEŠOVICKÉ MLÝNY**
U Uranie 1037/14, 170 00 Praha 7

INVESTOR :	BALABENKA s.r.o. Kurtá Konráda 6, 190 00 Praha 9	tel/fax : (+420-2) 830 25 220	Ing. P. Greguš
ARCHITEKT-KOORDINÁTOR :	CDI s.r.o. U Železné lávky 10, 118 00 Praha 1	tel/fax : (+420-2) 57 31 10 74	Ing.arch. O. Dvořák AIA
GENERÁLNÍ PROJEKTANT :	CMC ARCHITECTS a.s. Jankovcova 2, 170 88 Praha 7	tel/fax : (+420-2) 66 78 50 00	Doc.ing.arch. J. Cigler Assc.AIA Akad.arch. V. Máslo Assc.AIA Dipl.arch. D. R. Chisholm AIA
ODPOVĚDNÝ PROJEKTANT :	CMC ARCHITECTS a.s. Jankovcova 2, 170 88 Praha 7	tel/fax : (+420-2) 66 78 50 00	Ing. J. Kašpar Akad.arch. V. Máslo Assc.AIA
TEAM :	CMC ARCHITECTS a.s. Jankovcova 2, 170 88 Praha 7	tel/fax : (+420-2) 66 78 50 00	Mgr.arch. J. Hofman Ing.arch. M. Trejtnarová Ing. J. Brajerová, Ing. J. Šulc Ing. D. Šihartová, O. Schubert Ing. V. Asterová, Ing. K. Dunaj Ing. M. Staňková, Á. Merva
HIP A INŽENÝRSKÁ ČINNOST :	CMC ARCHITECTS a.s. Jankovcova 2, 170 88 Praha 7	tel/fax : (+420-2) 66 78 50 00	Ing. V. Haken

STUPEŇ :	PROVÁDĚCÍ PROJEKT	ČÁST :	ARCHITEKTONICKO STAVEBNÍ
ZODPOV. PROJEKTANT ČÁSTI :	CMC ARCHITECTS a.s. Jankovcova 2, 170 88 Praha 7 tel/fax : (+420-2) 66 78 50 00		
RAZÍTKO :	DATUM : 02 - 2002	NÁZEV OBJEKTU : REKONSTRUKCE OBJEKTU E DOSTAVBA OBJEKTU F	ČÍSLO OBJEKTU : SO-3.2 SO-3.3
	MĚŘÍTKO : 1 : 100	NÁZEV VÝKRESU/TEXTU : Řez A-A - navrhovaný stav	ČÍSLO VÝKRESU : 301
CAD REFERENCE :	022mly_pp_kryt CO	INDEX :	022 mly PP 3.2 3.3 A 101 00