LEGENDA MATERIÁLU

- STÁVAJÍCÍ KONSTRUKCE
- ZDIVO TL. 300 mm Z CP20 NA MC10 PŘÍČKA TL. 150 mm Z CP10 NA MVC5
- CIHLA CV 14 NA MVC 5
- POROTHERM 24,40 P+D NA MVC 5
- SÁDROKARTONOVÉ PŘÍČKY
- POROTHERM 24 AKU NA MVC 5
- ŽELEZOBETONOVÉ KONSTRUKCE (VIZ. STATICKÁ ČÁST)
- BETONOVÁ MAZANINA B 20
- TEPELNÁ IZOLACE (EXP, PPS, MINERÁLNÍ)
- LEHČENÝ BETON 800 kg/m3
- ŠTĚRKOVÝ NÁSYP, HUTNĚNÝ NA 250 kPa (HUTNIT PO 200 mm)
- ŠTĚRKOVÝ NÁSYP VYROVNÁVACÍ
- ŠTĚRKOVÝ NÁSYP Z HRUBÉHO KAMENIVA HUTNĚNÝ NA 250 kPa (HUTNIT PO 200 mm)
- PŮVODNÍ ZEMINA

POZNÁMKA

VEŠKERÉ ROZDÍLY JE NUTNO OVĚŘIT NA STAVBĚ.

ROZDÍLY BYLY PŘEVZATY ZE ZAMĚŘENÝ STÁVAJÍCÍHO STAVU, KTERÉ PROVEDLY FIRMY : ZEMĚMĚŘICKÁ KANCELÁŘ ŠVEHLA–ŘEZNÍK, POD ZVONAŘKOU 14, PRAHA 2; MAPIN s.r.o., HALPÍŘOVA 59A, PRAHA 5 (ZAMĚŘENÍ JE K DISPOZICI U GENERÁLNÍHO PROJEKTANTA)

UZEMĚNÍ OBJEKTU VČETNĚ PROPOJENÍ SE ZEMNÍCÍ SOUSTAVOU MUSÍ BÝT PROVEDENO DLE DOKUMENTACE ELEKTRO

PŘÍKLADY (CCEL. I NOSNÍKY) NAD VYBOURANÝM OTVORY VIZ. STATIKA

NOVÉ ŽELEZOBETONOVÉ KONSTRUKCE A OCELOVÉ KONSTRUKCE VIZ. STATICKÁ ČÁST.

VEŠKERÉ PROSTUPY A KANÁLY V PODLAZE JE NUTNO KOORDINOVAT S JEDNOTLIVÝMI PROFESEMI.

PŘÍČKY A INSTALAČNÍ ŠACHTY DOZOIT AŽ PO MONTÁŽI VZT.

PROSTUPY ŽELEZOBETONOVÝMI KONSTRUKCEMI PRO BUDOUCÍ OBJEKT N1,2 ZAZOIT.

VEŠKERÉ PROSTUPY POŽÁRNÍM DĚLÍCÍMI KONSTRUKCEMI (PŘÍČKY, STROP). POŽÁRNÍ UTĚSNĚ (ZEJMÉNA PROSTUPY STÁVAJÍCÍCH SLOUPŮ PODLAH. KONSTRUKCEMI) V 1.NP ,,SOU NAVRŽENY SANAČNÍ OMÍTKY Z 30TL. TJ. DO VÝŠKY 1m.

STĚHOVÁNÍ TECHNOLOGICKÝCH ZAŘÍZENÍ JE NUTNO KONZULTOVAT S PROJEKTANTEM, PŘÍPADNĚ NUTNO POSOUDIT A NAVRHNOUT TRASU STĚHOVÁNÍ.

VEŠKERÉ PROSTUPY OCELOVÝCH KONSTRUKCI A TECHNOLOGIE HYDROIZOLACI, BUDOU ŘEŠENY TYPOVÝM DETAILEM DODAVATELE HYDROIZOLACE (LEMOVACÍ MANŽETY, VYTAŽENÍ HYDROIZOLACE MIN. 150 mm, ATD).

OSAZENÍ A POČÍT INSTALAČNÍCH OVŘEK KOORDINOVAT SE SKUTEČNÝM PROVEDENÍM JEDNOTLIVÝCH PROFESÍ.

PŘED PROVEDENÍM VÝKOPŮ BUDOU VYTÝČENY INŽENÝRSKÉ SÍTĚ, S JEJICH OCHRANNÝMI PÁSMY, BUDE OVĚŘENO, ŽE NEJDOU V KOLIZI S PROJEKTOVANÝMI KONSTRUKCEMI A ŽE JSOU PRÁCE REALIZOVÁNY SE SOUHLASEM SPRÁVCE SÍTĚ.

TATO DOKUMENTACE (REALIZAČNÍ DOKUMENTACE) NENAHRAZUJE DODAVATELSKOU A DÍLENSKOU DOKUMENTACI. DODAVATELSKÁ A DÍLENSKÁ DOKUMENTACE MUSÍ BÝT PŘED ZAPOČETÍM KONKRÉTNÍCH STAVEBNÍCH PRACÍ ODSOUHLASENA GPS A INVESTOREM.

V TÉTO DOKUMENTACI BYLY PROJEKTANTEM ZVOLENY ODPOVÍDAJÍCÍ REFERENČNÍ MATERIÁLY, VÝROBKY A SYSTÉMY, KTERÉ VYHOVUJÍ POŽADOVANÉ TECHNICKÉ PARAMETRY. TYTO MATERIÁLY, VÝROBKY A SYSTÉMY MOHOU BÝT NAHRAZENY JINÝMI, ZA PŘEDPOKLADU ZACHOVÁNÍ POŽADOVANÝCH TECHNICKÝCH PARAMETRŮ TĚCHTO ZVOLENÝCH A DOPORUČENÝCH REFERENČNÍCH STANDARDŮ. VŠECH UVEDENÝ POSTUP MUSÍ BÝT VŽDY KONZULTOVÁN S GPS A ODSOUHLASEN INVESTOREM.

NA STAVBĚ MUSÍ BÝT VŽDY DODRŽOVÁNY VŠECHNY PRACOVNÍ, TECHNOLOGICKÉ A MONTÁŽNÍ POSTUPY A ZÁVAZNÁ DOPORUČENÍ JEDNOTLIVÝCH STAVEBNÍCH SYSTÉMŮ DLE ČSN A SOUVISEJÍCÍCH PŘEDPISŮ.

PŘI PROVÁDĚNÍ PRACÍ NUTNO DODRŽOVAT BEZPEČNOST A OCHRANU ZDRAVÍ DLE VYHLÁŠKY 324/90 Sb. A SOUVISEJÍCÍCH PŘEDPISŮ.

VEŠKERÉ STAVEBNÍ PRÁCE MUSÍ PROBÍHAT V KOORDINACI SE VŠEMI SOUVISEJÍCÍMI PROJEKTY A JEDNOTLIVÝMI PROFESEMI.

PŘI PROVÁDĚNÍ STAVBY BUDOU POUŽITY VÝKRESY OZNAČENÉ RAZÍTKEM **"FOR CONSTRUCTION"**

ÚPRAVA STŘECHY GARÁŽÍ VČETNĚ ZASTŘEŠENÍ VJEZDOVÉ RAMPY
NENÍ PŘEDMĚTEM ZMĚNY

OBJEKT SO 3.1

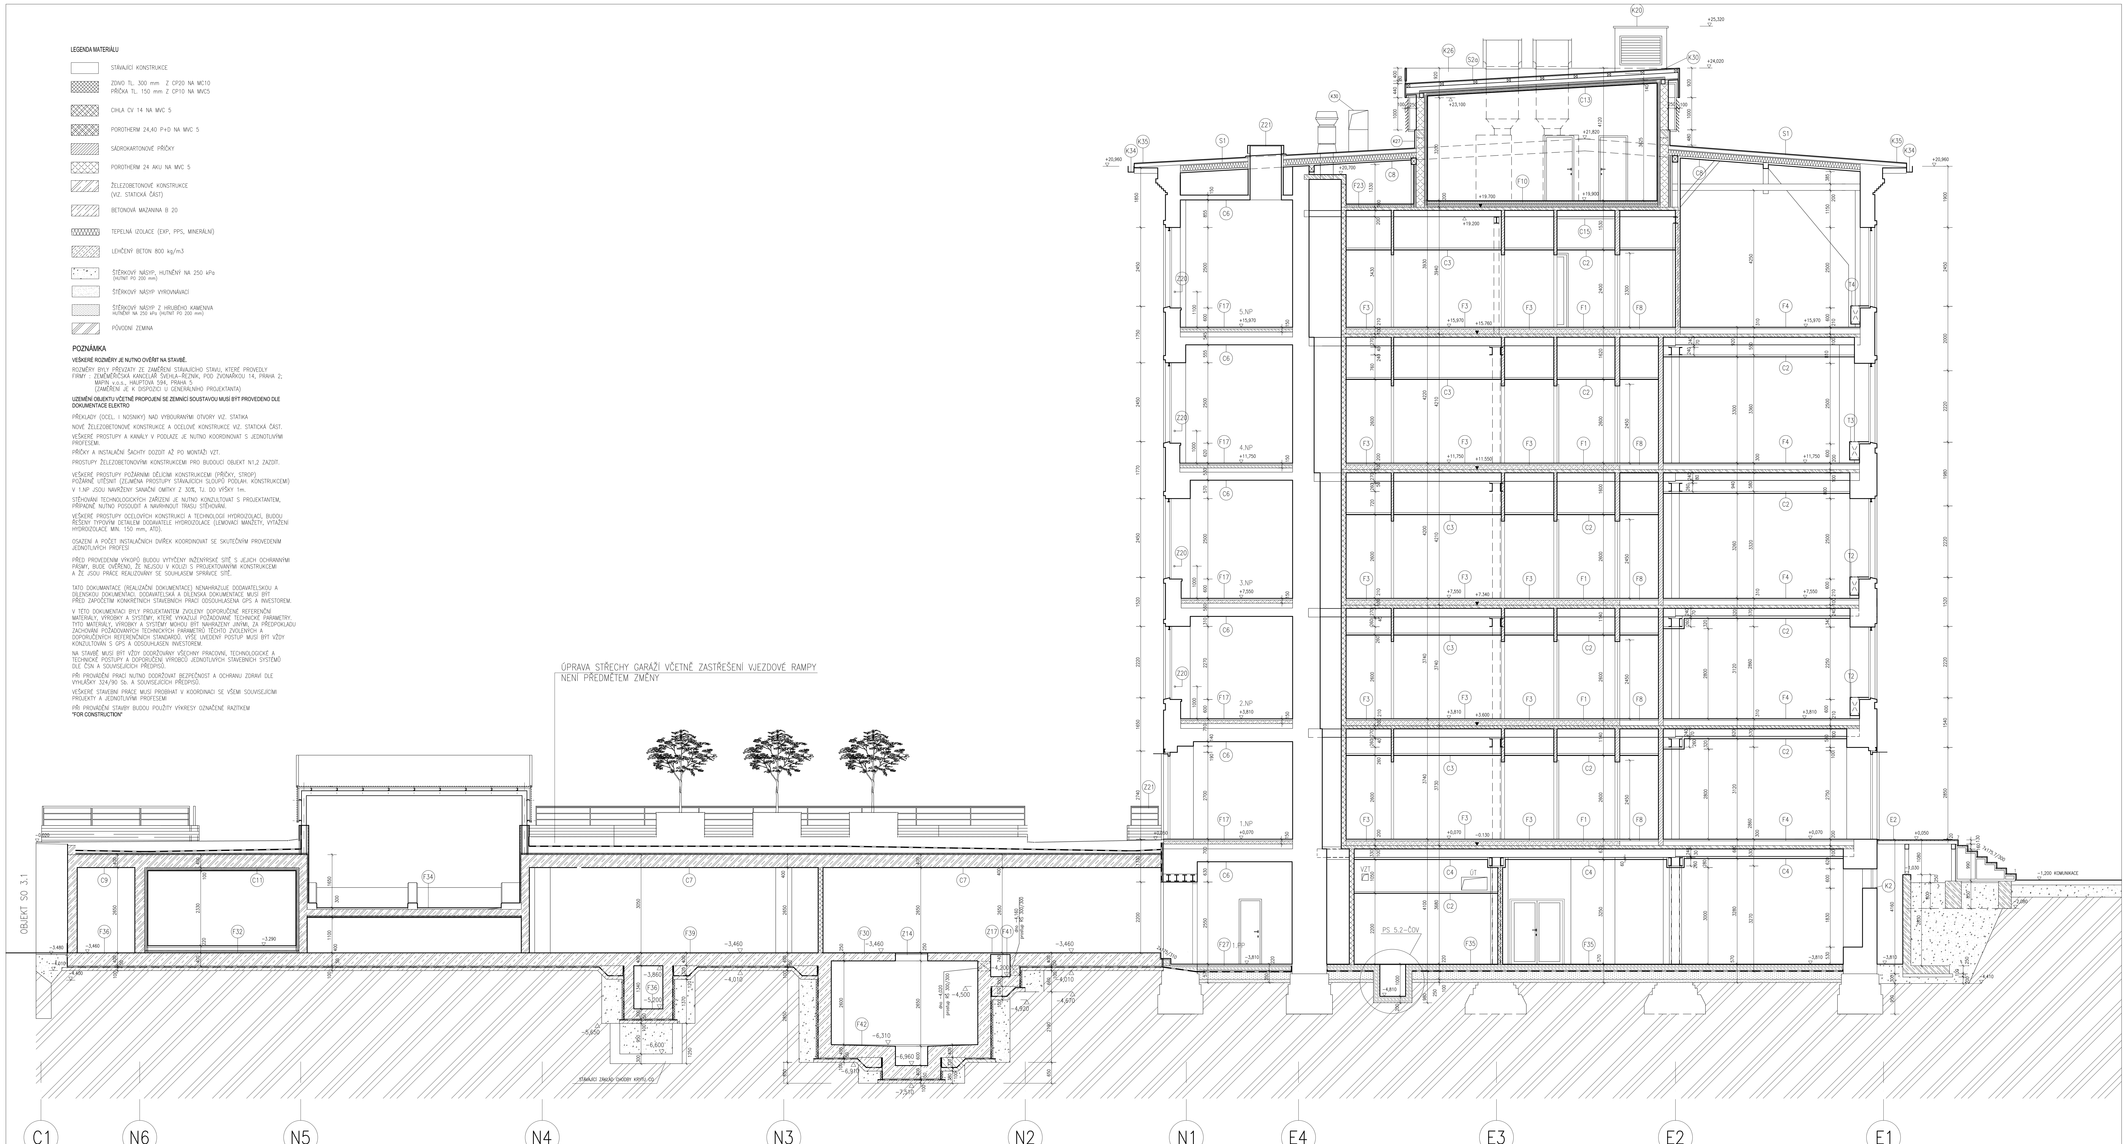

CLASSIC 7

ZMĚNOVÁ TABULKA

ČÍSLO ZMĚNY	DATUM VYDÁNÍ	POPIS ZMĚNY	ČÍSLO DVO
02	16.2.2007	GLOBAL CHANGE	022
01	20.1.2007	ÚPRAVA GARÁŽE	021

RAZÍTKO:

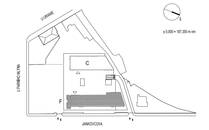

FIRMÉ:

NÁZEV AKCE: **CLASSIC 7**
U Uranie 3037/14, 170 00 Praha 7

INVESTOR: WAFIEUROPE
NOFM CZECH REPUBLIC s r.o.
Vinohradská 151/2828, Praha — telefax - 235 743 111 / 235 743 170 — Ruven Goldberg, C.E.B.Sc. Engineer Director

GENERÁLNÍ PROJEKTANT: CMC ARCHITECTS a.s., Jankovcova 53, 170 00 Praha 7 — telefax : 220 806 206 — Akad.arch. V. Mlado Assc.AIA, Dipl.arch. Dr. N. Chánobn AIA

DOPROVODNÝ PROJEKTANT: CMC ARCHITECTS a.s., Jankovcova 53, 170 00 Praha 7 — telefax : 220 806 206 — Akad.arch. V. Mlado Assc.AIA, Ing. Z. Brancuský

TEMA: CMC ARCHITECTS a.s., Jankovcova 53, 170 00 Praha 7 — telefax : 220 806 206 — Ing. J. Mužík, Ing. arch. H. Kulhanová, Ing. J. Siba

CMC architects

HIP: CMC ARCHITECTS a.s., Jankovcova 53, 170 00 Praha 7 — telefax : 220 806 206 — Ing. Z. Brancuský

STUPEŇ:	PROVÁDĚCÍ PROJEKT	ČÁST:	ARCHITEKTONICKO STAVEBNÍ
ZODPOV. PROJEKTANT ČÁSTI:	CMC ARCHITECTS a.s. Jankovcova 53, 170 00 Praha 7 telefax: 220 806 206		
RAZÍTKO:	DATUM: 16.2.2007	NÁZEV OBJEKTU: REKONSTRUKCE OBJEKTU E DOSTAVBA OBJEKTU F	ČÍSLO OBJEKTU: SO-3.2 SO-3.3
	MĚŘÍTKO: 1 : 50	NÁZEV VÝKRESU/ČÁSTI: ŘEZ G-G	ČÍSLO VÝKRESU: 314

DIO REFERENCE: I320\fa_sp_5032233_a_314_00 — INDEX: 022 mlly — PP — 3.2 3.3 — A — 314 — ZMĚNA: 02