CLASSIC 7

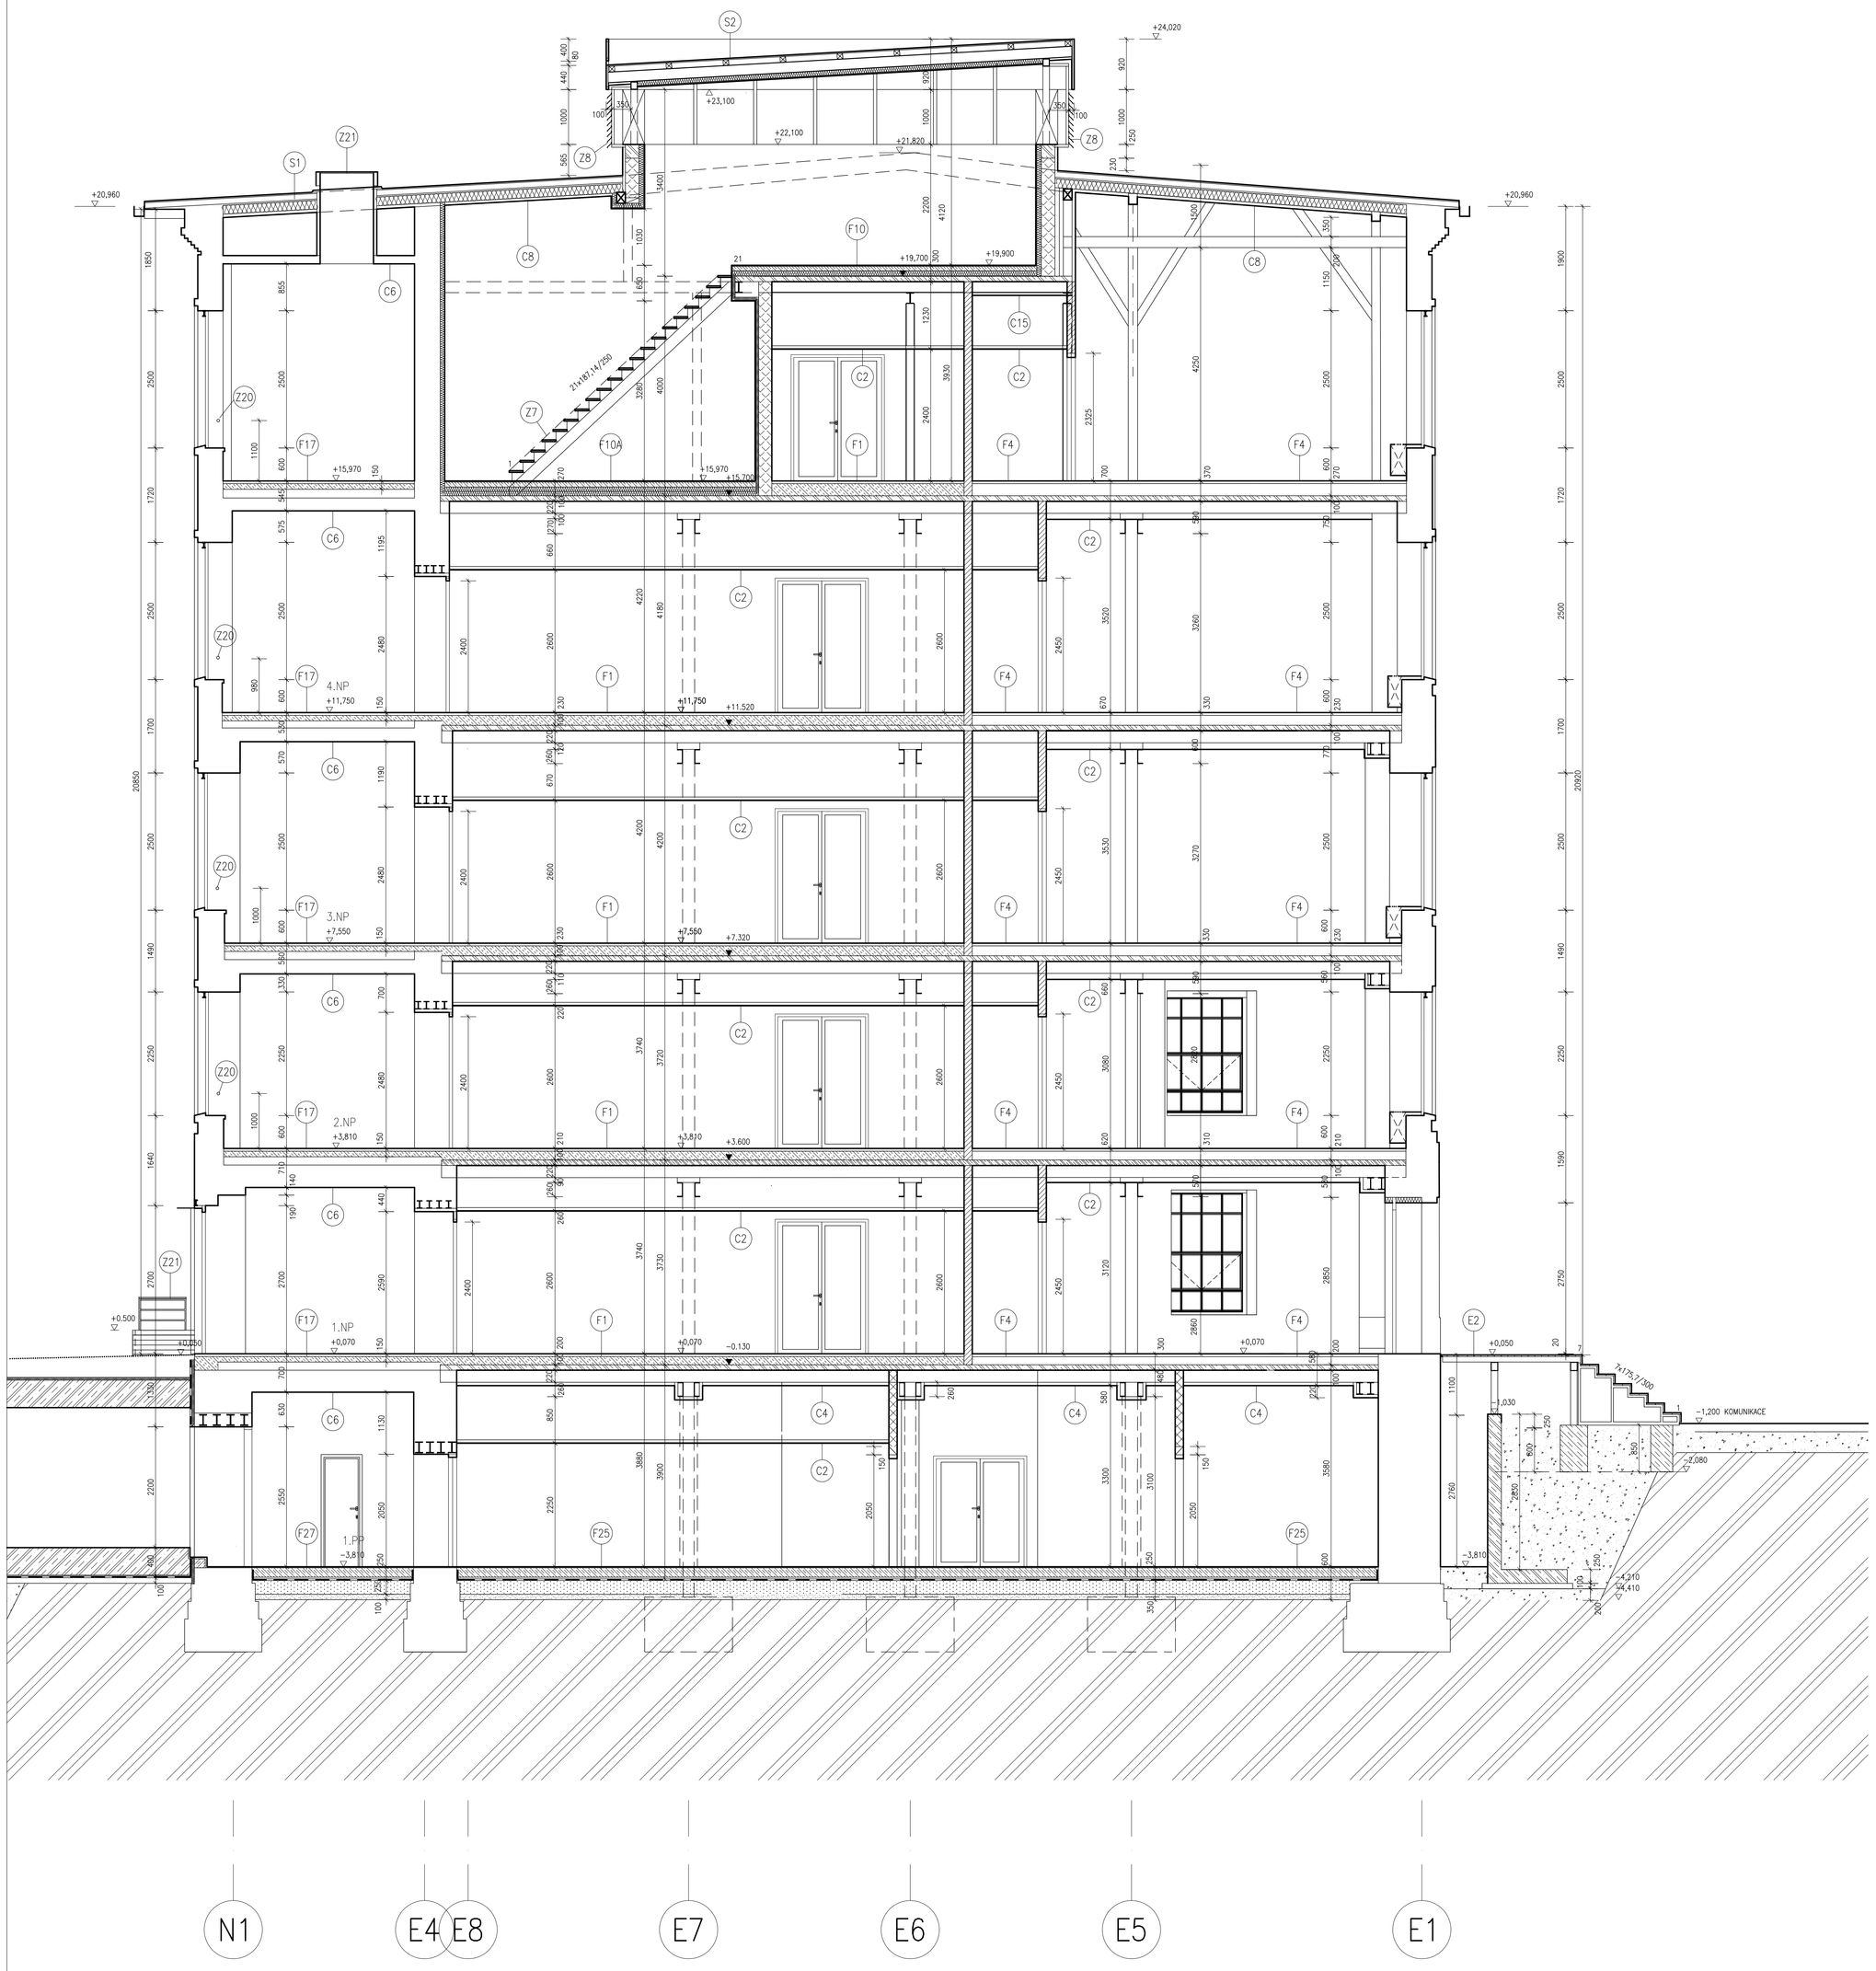

LEGENDA MATERIÁLU

- STÁVAJÍCÍ KONSTRUKCE
- ZDIVO TL. 300 mm Z CP20 NA MC10
  PŘÍČKA TL. 150 mm Z CP10 NA MVC5
- CIHLA CV 14 NA MVC 5
- POROTHERM 24,40 P+D NA MVC 5
- SÁDROKARTONOVÉ PŘÍČKY
- POROTHERM 24 AKU NA MVC 5
- ŽELEZOBETONOVÉ KONSTRUKCE (VIZ. STATICKÁ ČÁST)
- BETONOVÁ MAZANINA B 20
- TEPELNÁ IZOLACE (EXP, PPS, MINERÁLNÍ)
- LEHČENÝ BETON 800 kg/m3
- ŠTĚRKOVÝ NÁSYP, HUTNĚNÝ NA 250 kPa (HUTNIT PO 200 mm)
- ŠTĚRKOVÝ NÁSYP VYROVNÁVACÍ
- ŠTĚRKOVÝ NÁSYP Z HRUBÉHO KAMENIVA HUTNĚNÝ NA 250 kPa (HUTNIT PO 200 mm)
- PŮVODNÍ ZEMINA

POZNÁMKA

VEŠKERÉ ROZMĚRY JE NUTNO OVĚŘIT NA STAVBĚ.

ROZMĚRY BYLY PŘEVZATY ZE ZAMĚŘENÍ STÁVAJÍCÍHO STAVU, KTERÉ PROVEDLY FIRMY : ZEMĚMĚŘICSKÁ KANCELÁŘ ŠVEHLA–ŘEZNÍK, POD ZVONÁŘKOU 14, PRAHA 2;
MAPIN v.o.s., HAUPTOVA 594, PRAHA 5
(ZAMĚŘENÍ JE K DISPOZICI U GENERÁLNÍHO PROJEKTANTA)

PŘEKLADY (OCEL. I NOSNÍKY) NAD VYBOURANÝMI OTVORY VIZ. STATIKA

NOVÉ ŽELEZOBETONOVÉ KONSTRUKCE A OCELOVÉ KONSTRUKCE VIZ. STATICKÁ ČÁST.

VEŠKERÉ PROSTUPY A KANÁLY V PODLAZE JE NUTNO KOORDINOVAT S JEDNOTLIVÝMI PROFESEMI.

PŘÍČKY A INSTALAČNÍ ŠACHTY DOZDÍT AŽ PO MONTÁŽI VZT.

PROSTUPY ŽELEZOBETONOVÝMI KONSTRUKCEMI PRO BUDOUCÍ OBJEKT N1,2 ZAZDÍT.

VEŠKERÉ PROSTUPY POŽÁRNĚ DĚLÍCÍMI KONSTRUKCEMI (PŘÍČKY, STROP)
POŽÁRNĚ UTĚSNIT (ZEJMÉNA PROSTUPY STÁVAJÍCÍCH SLOUPŮ PODLAH. KONSTRUKCEMI)

V 1.NP JSOU NAVRŽENY SANAČNÍ OMÍTKY Z 30%, TJ. DO VÝŠKY 1m.

STĚHOVÁNÍ TECHNOLOGICKÝCH ZAŘÍZENÍ JE NUTNO KONZULTOVAT S PROJEKTANTEM, PŘÍPADNĚ NUTNO POSOUDIT A NAVRHNOUT TRASU STĚHOVÁNÍ.

VEŠKERÉ PROSTUPY OCELOVÝCH KONSTRUKCÍ A TECHNOLOGIÍ HYDROIZOLACÍ, BUDOU ŘEŠENY TYPOVÝM DETAILEM DODAVATELE HYDROIZOLACE (LEMOVACÍ MANŽETY, VYTAŽENÍ HYDROIZOLACE MIN. 150 mm, ATD).

OSAZENÍ A POČET INSTALAČNÍCH DVÍŘEK KOORDINOVAT SE SKUTEČNÝM PROVEDENÍM JEDNOTLIVÝCH PROFESÍ

PŘED PROVEDENÍM VÝKOPŮ BUDOU VYTYČENY INŽENÝRSKÉ SÍTĚ S JEJICH OCHRANNÝMI PÁSMY, BUDE OVĚŘENO, ŽE NEJSOU V KOLIZI S PROJEKTOVANÝMI KONSTRUKCEMI A ŽE JSOU PRÁCE REALIZOVÁNY SE SOUHLASEM SPRÁVCE SÍTĚ.

TATO DOKUMANTACE (REALIZAČNÍ DOKUMENTACE) NENAHRAZUJE DODAVATELSKOU A DÍLENSKOU DOKUMENTACI. DODAVATELSKÁ A DÍLENSKÁ DOKUMENTACE MUSÍ BÝT PŘED ZAPOČETÍM KONKRÉTNÍCH STAVEBNÍCH PRACÍ ODSOUHLASENA GPS A INVESTOREM.

V TÉTO DOKUMENTACI BYLY PROJEKTANTEM ZVOLENY DOPORUČENÉ REFERENČNÍ MATERIÁLY, VÝROBKY A SYSTÉMY, KTERÉ VYKAZUJÍ POŽADOVANÉ TECHNICKÉ PARAMETRY. TYTO MATERIÁLY, VÝROBKY A SYSTÉMY MOHOU BÝT NAHRAZENY JINÝMI, ZA PŘEDPOKLADU ZACHOVÁNÍ POŽADOVANÝCH TECHNICKÝCH PARAMETRŮ TĚCHTO ZVOLENÝCH A DOPORUČENÝCH REFERENČNÍCH STANDARDŮ. VÝŠE UVEDENÝ POSTUP MUSÍ BÝT VŽDY KONZULTOVÁN S GPS A ODSOUHLASEN INVESTOREM.

NA STAVBĚ MUSÍ BÝT VŽDY DODRŽOVÁNY VŠECHNY PRACOVNÍ, TECHNOLOGICKÉ A TECHNICKÉ POSTUPY A DOPORUČENÍ VÝROBCŮ JEDNOTLIVÝCH STAVEBNÍCH SYSTÉMŮ DLE ČSN A SOUVISEJÍCÍCH PŘEDPISŮ.

PŘI PROVÁDĚNÍ PRACÍ NUTNO DODRŽOVAT BEZPEČNOST A OCHRANU ZDRAVÍ DLE VYHLÁŠKY 324/90 Sb. A SOUVISEJÍCÍCH PŘEDPISŮ.

VEŠKERÉ STAVEBNÍ PRÁCE MUSÍ PROBÍHAT V KOORDINACI SE VŠEMI SOUVISEJÍCÍMI PROJEKTY A JEDNOTLIVÝMI PROFESEMI

PŘI PROVÁDĚNÍ STAVBY BUDOU POUŽITY VÝKRESY OZNAČENÉ RAZÍTKEM
"FOR CONSTRUCTION"

ZMĚNOVÁ TABULKA

ČÍSLO ZMĚNY	DATUM VYDÁNÍ	POPIS ZMĚNY	ČÍSLO DVO
01	16.2.2007	GLOBAL CHANGE	022

RAZÍTKO: PARÉ:

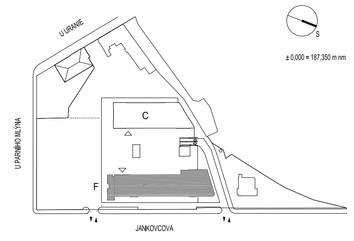

NÁZEV AKCE: **CLASSIC 7**
U Uranie 1037/14, 170 00 Praha 7

INVESTOR: WAFIEUROPE
NOFIM CZECH REPUBLIC s r.o. Vinohradská 151/2828, Praha — tel/fax : 255 743 111 / 255 743 170 — Ronen Goldberg C.E.B.Sc. Engineer Director

GENERÁLNÍ PROJEKTANT: CMC ARCHITECTS a.s. Jankovcova 53, 170 00 Praha 7 — tel/fax : 220 806 206 — Akad.arch. V. Máslo Assc.AIA Dipl.arch. D. R. Chisholm AIA

ODPOVĚDNÝ PROJEKTANT: CMC ARCHITECTS a.s. Jankovcova 53, 170 00 Praha 7 — tel/fax : 220 806 206 — Akad.arch. V. Máslo Assc.AIA Ing. Z. Brancuzký

TEAM: CMC ARCHITECTS a.s. Jankovcova 53, 170 00 Praha 7 — tel/fax : 220 806 206 — Ing. J. Mulák, Ing. arch. H. Kuthanová, Ing. J. Siba, Ing. Dana Silhartová

HIP: CMC ARCHITECTS a.s. Jankovcova 53, 170 00 Praha 7 — tel/fax : 220 806 206 — Ing. Z. Brancuzký

STUPEŇ: PROVÁDĚCÍ PROJEKT		ČÁST: ARCHITEKTONICKO STAVEBNÍ	
ZODPOV. PROJEKTANT ČÁSTI: CMC ARCHITECTS a.s. Jankovcova 2, 170 88 Praha 7		tel/fax: (+420-2) 66 78 50 00	
RAZÍTKO:	DATUM: 16.2.2007	NÁZEV OBJEKTU: REKONSTRUKCE OBJEKTU E DOSTAVBA OBJEKTU F	ČÍSLO OBJEKTU: SO-3.2 SO-3.3
	MĚŘÍTKO: 1 : 50	NÁZEV VÝKRESU/TEXTU: ŘEZ H - H	ČÍSLO VÝKRESU: 307
CAD REFERENCE: 022mly_sp_503233_a_307_00		INDEX: 022 mly PP 3.2 3.3 A 307 01	