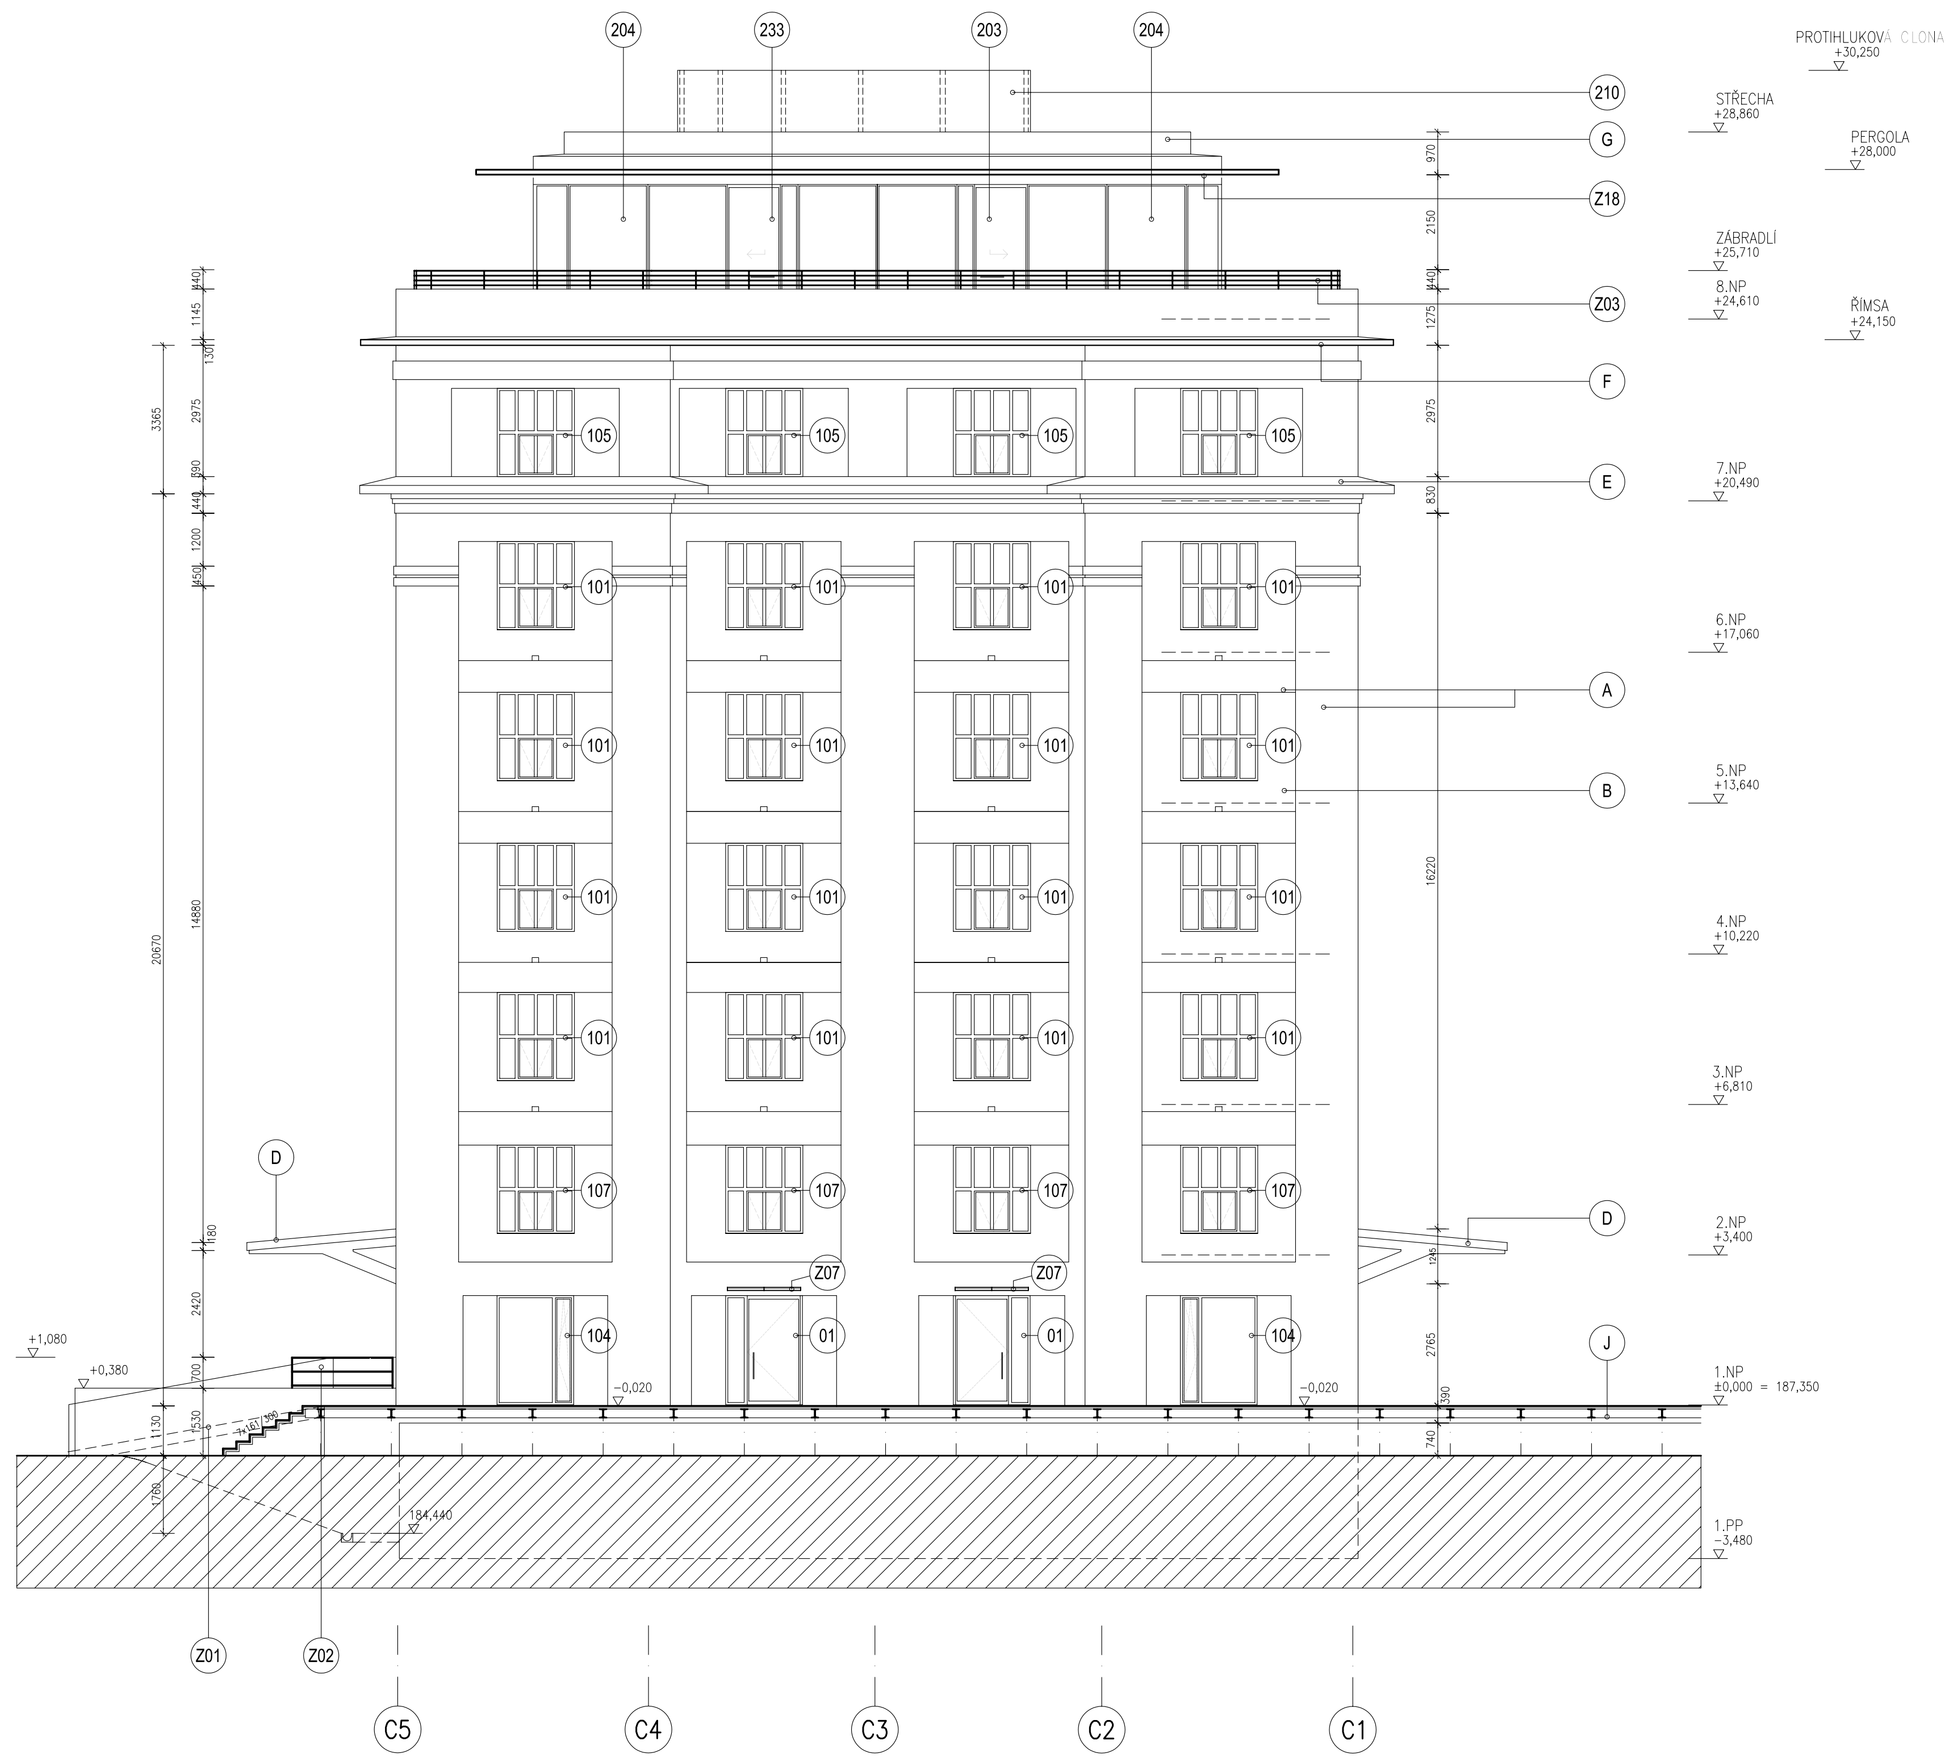

CLASSIC 7

LEGENDA :

01	DVEŘE 01 - PROSKLENE OCELOVÉ JANSEN, ODSTÍN RAL 7035
02,03,05	BALKONOVÉ DVEŘE SCHUCO, ODSTÍN RAL 7035
04	DVEŘE 04 - CELOPLECHOVÉ JANSEN, ODSTÍN RAL 7035
101-107	OKNO 101 - VYKLÁPĚCÍ OKNO SCHUCO, ODSTÍN RAL 7035
103	OKNO 103 - RÁM SCHUCO + AI LAMELY RENSON, ODSTÍN RAL 7035
104	OKNO 104 - FRANCOUZSKÉ OKNO JANSEN, ODSTÍN RAL 7035
201-204	CELOPROSKLENÝ LEHKÝ OBVODOVÝ PLÁŠŤ - SCHUCO
210	PROTIHLUKOVÁ CLONA
Z01	POROROŠTOVÁ LÁVKA
Z02	ZÁBRADLÍ POROROŠTOVÉ LÁVKY
Z03	ZÁBRADLÍ TERASY V 8.NP
Z07	MARKÝZA NAD VSTUPEM - SKLO+OCELOVÉ POZINK.PROFILY
Z12	ZÁBRADLÍ BALKONU
Z18	PERGOLA - OCEL.ROŠT + DĚROVANÝ PLECH
A	ŽB KCE + ZATEPLOVACÍ SYSTEM, FASÁDNÍ OMÍTKA, ODSTÍN VIZ.BAREVNÉ ŘEŠENÍ
B	CIHLOVÁ KCE + ZATEPLOVACÍ SYSTEM, FASÁDNÍ OMÍTKA, ODSTÍN VIZ.BAREVNÉ ŘEŠENÍ
C	CIHLOVÁ KCE ŠACHTY + AI ŽALUZIE, ODSTÍN VIZ.BAREVNÉ ŘEŠENÍ
D	STÁVAJÍCÍ ŽB MARKÝZA + ZASKLENÍ
E	STÁVAJÍCÍ ŘÍMSA + OPLECHOVÁNÍ RHEINZINK DBP
F	NOVÁ ŘÍMSA + OPLECHOVÁNÍ RHEINZINK DBP
G	ATIKA - OPLECHOVÁNÍ RHEINZINK DBP
H	SOKL - FASÁDNÍ SOKLOVÁ OMÍTKA, ODSTÍN VIZ.BAREVNÉ ŘEŠENÍ
J	DŘEVĚNÝ ROŠT - BUDE ŘEŠEN V RÁMCI OBJEKTU SO.3.2

ZMĚNOVÁ TABULKA

ČÍSLO ZMĚNY	DATUM VYDÁNÍ	POPIS ZMĚNY	ČÍSLO DVO
01	16.2.2007	GLOBAL CHANGE	022

RAZÍTKO : PARÉ :

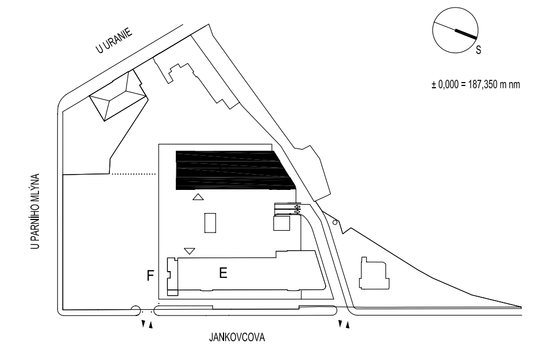

NÁZEV AKCE: **CLASSIC 7**
U Uranie 1037/14, 170 00 Praha 7

INVESTOR: WAFIEUROPE
NOFIM CZECH REPUBLIC s.r.o.
Vinohradská 151/2828, Praha tel/fax : 255 743 111 / 255 743 170
Ronen Goldberg
C.E.B.Sc, Engineer Director

GENERÁLNÍ PROJEKTANT :	CMC ARCHITECTS a.s. Jankovcova 53, 170 00 Praha 7	tel/fax : 220 806 206	Akad.arch. V. Máslo Assc.AIA Dipl.arch. D. R. Chisholm AIA
ODPOVĚDNÝ PROJEKTANT :	CMC ARCHITECTS a.s. Jankovcova 53, 170 00 Praha 7	tel/fax : 220 806 206	Akad.arch. V. Máslo Assc.AIA Ing. Z. Brancuzký
TEAM : CMC architects	CMC ARCHITECTS a.s. Jankovcova 53, 170 00 Praha 7	tel/fax : 220 806 206	Ing. J. Mužík Ing. arch. H. Kulhanová Ing. J. Siba Ing. Dana Šilhartová
HP:	CMC ARCHITECTS a.s. Jankovcova 53, 170 00 Praha 7	tel/fax : 220 806 206	Ing. Z. Brancuzký

STUPEŇ : PROVÁDĚCÍ PROJEKT		ČÁST : ARCHITEKTONICKO STAVEBNÍ	
ZODPOV. PROJEKTANT ČÁSTI :	CMC ARCHITECTS a.s. Jankovcova 2, 170 88 Praha 7	tel/fax : (+420-2) 66 78 50 00	
RAZÍTKO :	DATUM : 16.2.2007	NÁZEV OBJEKTU : REKONSTRUKCE OBJEKTU C	ČÍSLO OBJEKTU : SO-3.1
	MĚŘÍTKO : 1 : 100	NÁZEV VÝKRESU/TEXTU : POHLED JIŽNÍ	ČÍSLO VÝKRESU : 402

CAD REFERENCE :	INDEX :						ZMĚNA :
022mly_ppC_402_00	022 mly	PP	3.1	A	402		01