


CLASSIC 7

- LEGENDA:
- 01 DVEŘE 01 - PROSKLENE OCELOVÉ JANSEN, ODSTÍN RAL 7035
 - 02,03,05 BALKONOVÉ DVEŘE SCHUCO, ODSTÍN RAL 7035
 - 04 DVEŘE 04 - CELOPLECHOVÉ JANSEN, ODSTÍN RAL 7035
 - 101-107 OKNO 101 - VYHLAPĚCÍ OKNO SCHUCO, ODSTÍN RAL 7035
 - 103 OKNO 103 - RÁM SCHUCO + AI LAMELY RENSON, ODSTÍN RAL 7035
 - 104 OKNO 104 - FRANCOUZSKÉ OKNO JANSEN, ODSTÍN RAL 7035
 - 201-204 CELOPROSKLENÝ LEHKÝ OBVODOVÝ PĚLŠT - SCHUCO
 - 210 PROTIHLUKOVÁ CLONA
 - Z01 POROŠTOVÁ LÁVKA
 - Z03 ZÁBRADLÍ TERASY V 8.NP
 - Z07 MARKÝZA NAD VSTUPEM - SKL.O+OCELOVÉ POZINK.PROFILY
 - Z12 ZÁBRADLÍ BALKONU
 - Z18 PERGOLA - OCEL.ROŠT + DĚROVANÝ PLECH
 - K18 DEŠŤOVÝ SVOD RHEINZINK DBP Ø100 mm
-
- A ŽB KCE + ZATEPLOVACÍ SYSTEM, FASÁDNÍ OMÍTKA, ODSTÍN VIZ.BAREVNÉ ŘEŠENÍ
 - B CIHLOVÁ KCE + ZATEPLOVACÍ SYSTEM, FASÁDNÍ OMÍTKA, ODSTÍN VIZ.BAREVNÉ ŘEŠENÍ
 - C CIHLOVÁ KCE ŠÁCHTY + AI ŽALUZIE, ODSTÍN VIZ.BAREVNÉ ŘEŠENÍ
 - D STÁVAJÍCÍ ŽB MARKÝZA + ZASKLENÍ
 - E STÁVAJÍCÍ RÍMSA + OPLECHOVÁNÍ RHEINZINK DBP
 - F NOVÁ RÍMSA + OPLECHOVÁNÍ RHEINZINK DBP
 - G ATIKA - OPLECHOVÁNÍ RHEINZINK DBP
 - H SOKL - FASÁDNÍ SOKLOVÁ OMÍTKA, ODSTÍN VIZ.BAREVNÉ ŘEŠENÍ
 - J DŘEVĚNÝ ROŠT - BUDE ŘEŠEN V RAMCI OBJEKTU SO.3.2

ZMĚNOVÁ TABULKA

ČÍSLO ZMĚNY	DATUM VYDÁNÍ	POPIS ZMĚNY	ČÍSLO DVO
01	16.2.2007	GLOBAL CHANGE	022

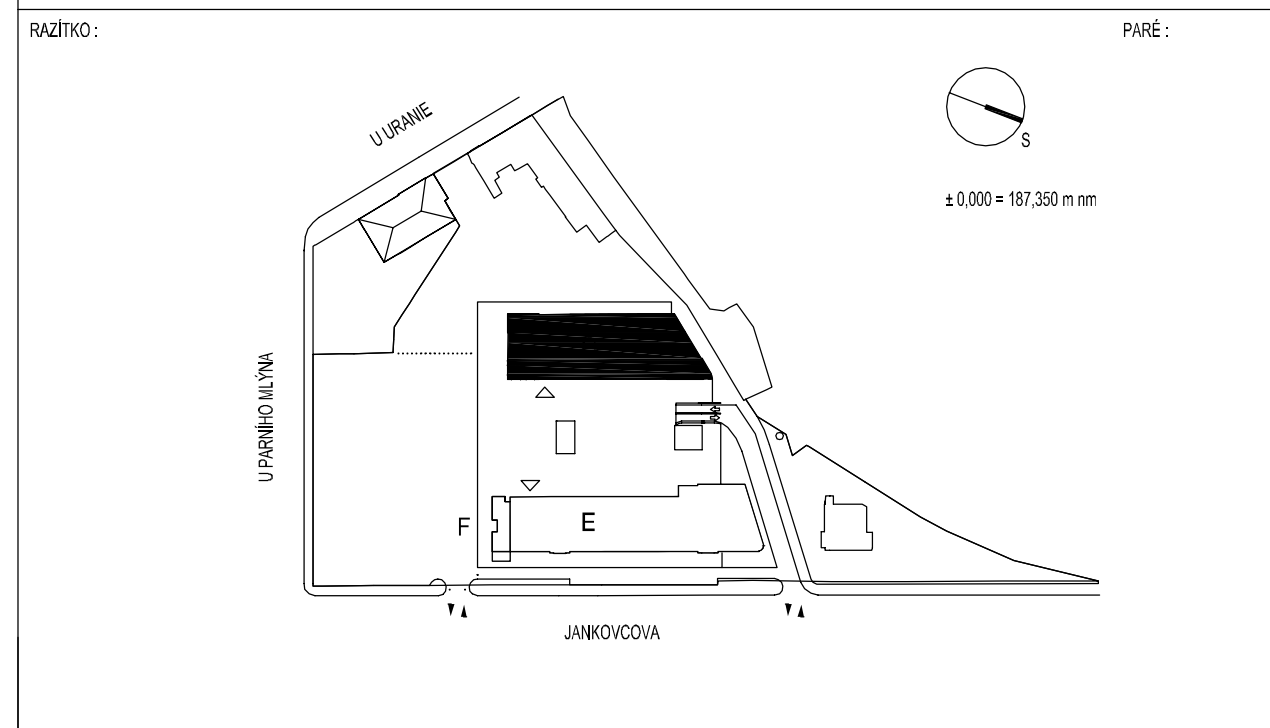

CLASSIC 7
U Uranie 1037/14, 170 00 Praha 7

WAFIEUROPE
NOFIM CZECH REPUBLIC s.r.o. Vlnohradská 151/2826, Praha tel/fax: 255 743 111 / 255 743 170 Ronen Goldberg C.E.B.Sc. Engineer Director

GENERALNÍ PROJEKTANT: CMC ARCHITECTS a.s. Jankovcova 53, 170 00 Praha 7 tel/fax: 220 806 206 Akad.arch. V. Mlásko Assc.AIA Dipl.arch. D. R. Cháholen AIA

ODPOVĚDNÝ PROJEKTANT: CMC ARCHITECTS a.s. Jankovcova 53, 170 00 Praha 7 tel/fax: 220 806 206 Akad.arch. V. Mlásko Assc.AIA Ing. Z. Brancuzský

TEAM: CMC ARCHITECTS a.s. Jankovcova 53, 170 00 Praha 7 tel/fax: 220 806 206 Ing. J. Mužik Ing. arch. H. Kuřanová Ing. J. Šiba Ing. Dana Šihartová

HP: CMC ARCHITECTS a.s. Jankovcova 53, 170 00 Praha 7 tel/fax: 220 806 206 Ing. Z. Brancuzský

STUPĚN: PROVÁDĚCÍ PROJEKT	ČÁST: ARCHITEKTONICKO STAVEBNÍ
ZODPOV. PROJEKTANT ČÁSTI: CMC ARCHITECTS a.s. Jankovcova 2, 170 88 Praha 7 tel/fax: (+420-2) 66 78 50 00	
RAZÍTKO: DATUM: 16.2.2007 NÁZEV OBJEKTU: REKONSTRUKCE OBJEKTU C ČÍSLO OBJEKTU: SO-3.1	
MĚŘÍTKO: 1 : 100 NÁZEV VÝKRESU/TĚXTU: POHLED ZÁPADNÍ ČÍSLO VÝKRESU: 404	
CAD REFERENCE: 022mly_ppc_404_00 NEX: 022 mly PP 3.1 A 404 ZMĚN: 01	