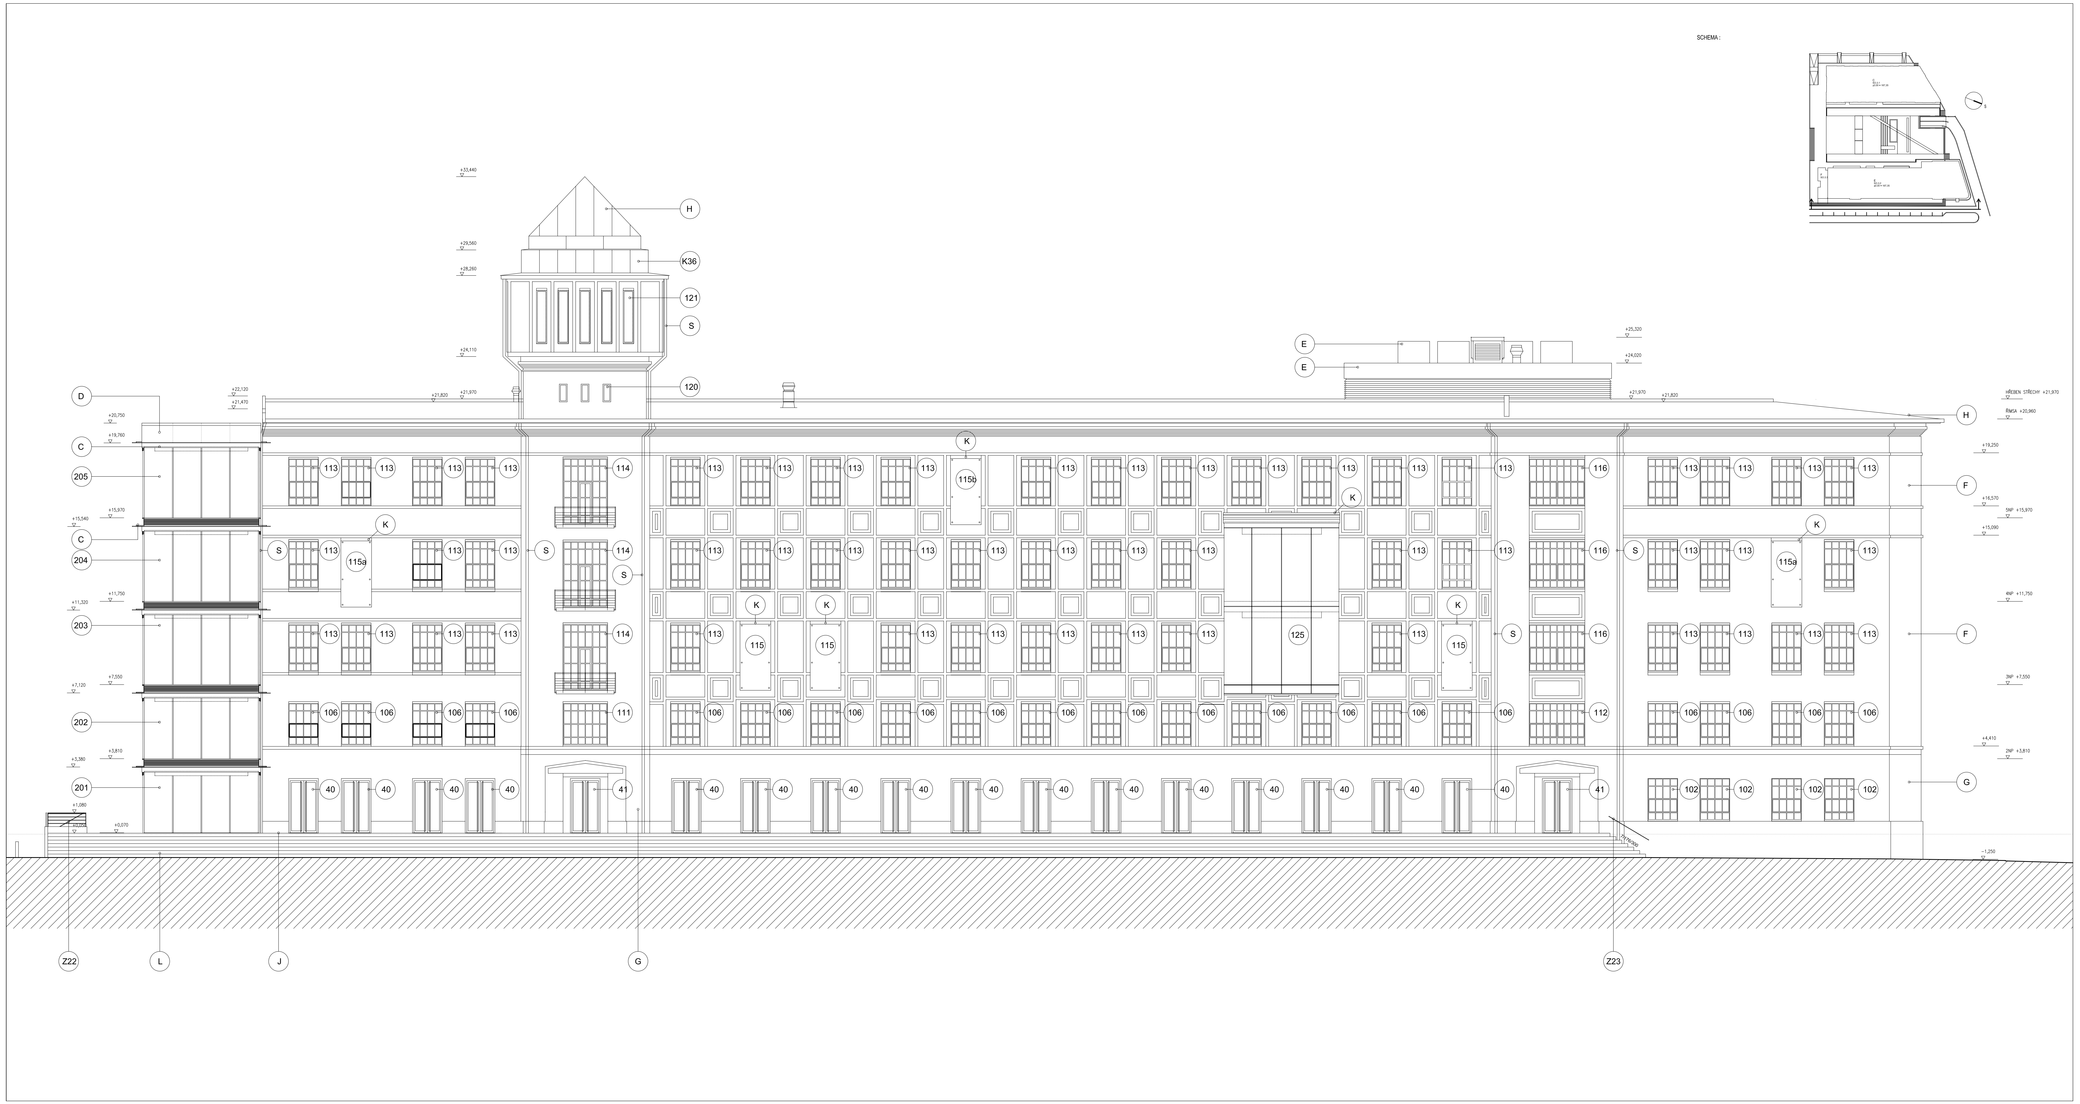

CLASSIC 7

LEGENDA :

101 - 121	OKNO - AI PROFIL SCHUCO, ODSTÍN RAL 7035
115	PROSKLENÝ ARKÝŘ, AI PROFILY SCHUCO, RAL 7035
40 - 45	DVEŘE - PROSKLENÉ OCELOVÉ JANSEN, ODSTÍN RAL 7035
201 - 205	PROSKLENÁ FASÁDA OBJEKTU F, AI PROFILY SCHUCO, RAL 7035
125	CELOPROSKLENÝ ARKÝŘ, AL PROFILY SCHUCO, RAL 7035
	KLEMPÍŘSKÉ VÝROBKY, RHEINZINK DBP, VIZ.VÝPIS VÝROBKŮ TAB 08
T	TRUHLÁŘSKÉ VÝROBKY, VIZ.VÝPIS VÝROBKŮ TAB 06
Z	ZÁMEČNICKÉ VÝROBKY, VIZ.VÝPIS VÝROBKŮ TAB 07
A	VENKOVNÍ HORIZONTÁLNÍ ŽALUZIE, AI (RENSON 411), TM.ŠEDÁ
B	VENKOVNÍ HORIZONTÁLNÍ ŽALUZIE, AI (RENSON 425), TM.ŠEDÁ
C	OCEL, DESKA ISOVOLTA MAX EXTERIOR TL.20MM, TM.ŠEDÁ
D	FASÁDNÍ PANELS AI POVRCHEM (ALOCOPOND), ČLENĚNÍ V MODULU FASÁDY
E	VZT INSTALACE - AI HORIZONTÁLNÍ ŽALUZIE
F	FASÁDA Z REŽNÉHO ZDIVA (STÁVAJÍCÍ A ČÁST. NOVÁ)
G	DVOUVRSTVÁ ŠTUKOVÁ OMÍTKA
H	STŘEŠNÍ KRYTINA - RHEINZINK "PŘEDZVĚTRALÝ" DBP
J	DŘEVĚNÝ ROŠT NA OCELOVÉ KCI
L	DŘEVĚNÉ SCHODIŠTĚ - OCELOVÁ KCE
S	DEŠŤOVÝ SVOD - RHEINZINK DBP Ø 120 MM

POZNÁMKA :

PŘESNÉ ODSTÍNY VYBERE ARCHITEKT

ZMĚNOVÁ TABULKA

ČÍSLO ZMĚNY	DATUM VYDÁNÍ	POPIS ZMĚNY	ČÍSLO DVO
01	16.2.2007	GLOBAL CHANGE	022

RAŽTNO : PARÉ :

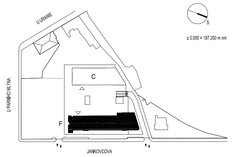

± 0.000 = 187.350 m nm

NÁZEV AKCE : **CLASSIC 7**

U Uranie 1033/14, 170 00 Praha 7

INVESTOR : WAFIEUROPE

NOFIM CZECH REPUBLIC s r.o. Vinohradská 151/2828, Praha — telfax : 255 743 111 / 255 743 170 — Ronen Goldberg C.E.B.Sc. Engineer Director

GENERÁLNÍ PROJEKTANT : CMC ARCHITECTS a.s. Jankovcova 53, 170 00 Praha 7 — telfax : 220 806 206 — Akad.arch. V. Máslo Assc.AIA, DipLarch. D. R. Chlíchalm AIA

ODPOVĚDNÝ PROJEKTANT : CMC ARCHITECTS a.s. Jankovcova 53, 170 00 Praha 7 — telfax : 220 806 206 — Akad.arch. V. Máslo Assc.AIA, Ing. Z. Brancoušný

TEAM : CMC architects — CMC ARCHITECTS a.s. Jankovcova 53, 170 00 Praha 7 — telfax : 220 806 206 — Ing. J. Mužík, Ing. arch. H. Kuthanová, Ing. J. Šíba, Ing. Dana Šiharová

HIP : CMC ARCHITECTS a.s. Jankovcova 53, 170 00 Praha 7 — telfax : 220 806 206 — Ing. Z. Brancoušný

STUPEŇ : PROVÁDĚCÍ PROJEKT — ČÁST : ARCHITEKTONICKO STAVEBNÍ

ZODPOV. PROJEKTANT ČÁSTI : CMC ARCHITECTS a.s. Jankovcova 2, 170 69 Praha 7 — telfax: (+420-2) 66 78 50 00

RAŽTNO :	DATUM :	NÁZEV OBJEKTU :	ČÍSLO OBJEKTU :
	16.2.2007	REKONSTRUKCE OBJEKTU E DOSTAVBA OBJEKTU F	SO-3.2 SO-3.3
	MĚŘÍTKO : 1 : 100	NÁZEV VÝKRESU/TEXTU : POHLED VÝCHODNÍ	ČÍSLO VÝKRESU : 402

CAD REFERENCE : 022mly_pdEF_402 — INDEX : 022 mly | PP | 3.2 3.3 | A | 402 | 01