


STÁVAJÍCÍ MŘÍŽKA 400/400 mm NASÁVÁNÍ VZT KRYTU CO,
UMÍSTĚNÁ NA FASÁDĚ DEMOLOVANÉHO OBJEKTU D,
BUDE ZRUŠENA V RÁMCI DEMOLIC TOHOTO OBJEKTU

±0,000 = 187,350 B.p.v.

RAZÍTKO:

PÁŘE:

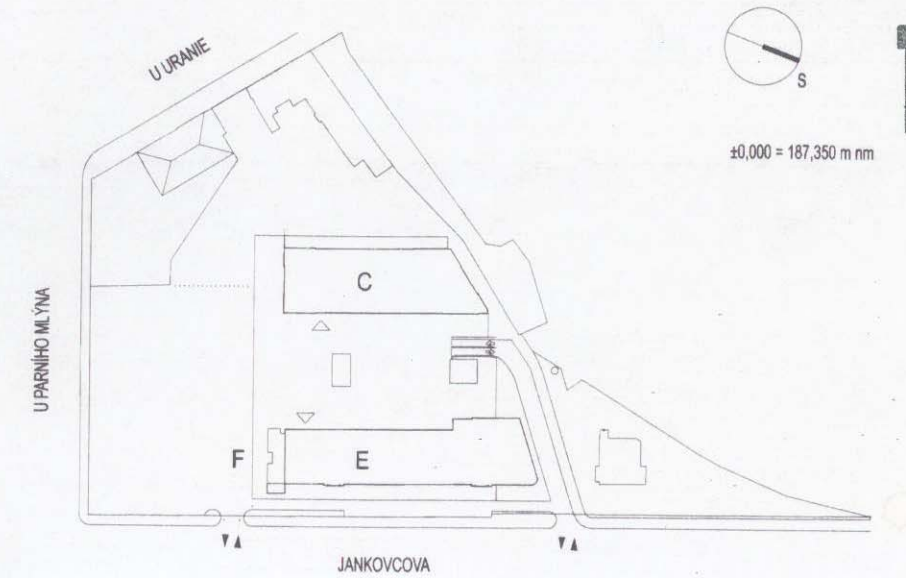

NÁZEV AKCE: **VLTAVA PARK - HOLEŠOVICKÉ MLÝNY**
U Uranie 1037/14, 170 00 Praha 7

INVESTOR:	BALABENKA s.r.o. Kurňa Konráda 6, 190 00 Praha 9	tel/fax: (+420-2) 830 25 220	Ing. P. Greguš
ARCHITEKT-KOORDINÁTOR:	CDI s.r.o. U Železné lávky 10, 118 00 Praha 1	tel/fax: (+420-2) 57 31 10 74	Ing.arch. O. Dvořák AIA
GENERÁLNÍ PROJEKTANT:	CMC ARCHITEKTI s.r.o. Jankovcova 2, 170 88 Praha 7	tel/fax: (+420-2) 66 78 50 00	Doc.ing.arch. J. Cigler Assc.AIA Akad.arch. V. Mášlo Assc.AIA Dipl.arch. D. R. Chlischolm AIA
ODPOVĚDNÝ PROJEKTANT:	CMC ARCHITEKTI s.r.o. Jankovcova 2, 170 88 Praha 7	tel/fax: (+420-2) 66 78 50 00	Ing. J. Kašpar
TEAM:	CMC ARCHITEKTI s.r.o. Jankovcova 2, 170 88 Praha 7	tel/fax: (+420-2) 66 78 50 00	Mgr.arch. J. Hofman Ing.arch M. Trejtnarová Ing. arch. P. Ovčáčík Ing. J. Brajerová, Ing. J. Šulc Ing. D. Šilhartová, O. Schubert Ing. V. Asterová, Ing. K. Dunaj Ing. M. Staňková, A. Merva
HIP A INŽENÝRSKÁ ČINNOST:	CMC ARCHITEKTI s.r.o. Jankovcova 2, 170 88 Praha 7	tel/fax: (+420-2) 66 78 50 00	Ing. V. Haken

STUPEŇ: **PROVÁDĚCÍ PROJEKT** ČÁST: **ARCHITEKTONICKO STAVEBNÍ**

ZODPOV. PROJEKTANT ČÁSTI: CMC ARCHITEKTI, s.r.o.
Jankovcova 2, 170 00 Praha 7 tel/fax: (+420-2) 66 78 50 00

RAZÍTKO:	DATUM: 01-2002	NÁZEV OBJEKTU: KRYT CO	ČÍSLO OBJEKTU: SO 3.12.
	MĚŘÍTKO: 1:100	NÁZEV VÝKRESU/TEXTU: POHLED STÁVAJÍCÍ	ČÍSLO VÝKRESU: 401

CAD REFERENCE: 022_sp_kryt CO INDEX: 022 mly PP 3.12 A 401 00