


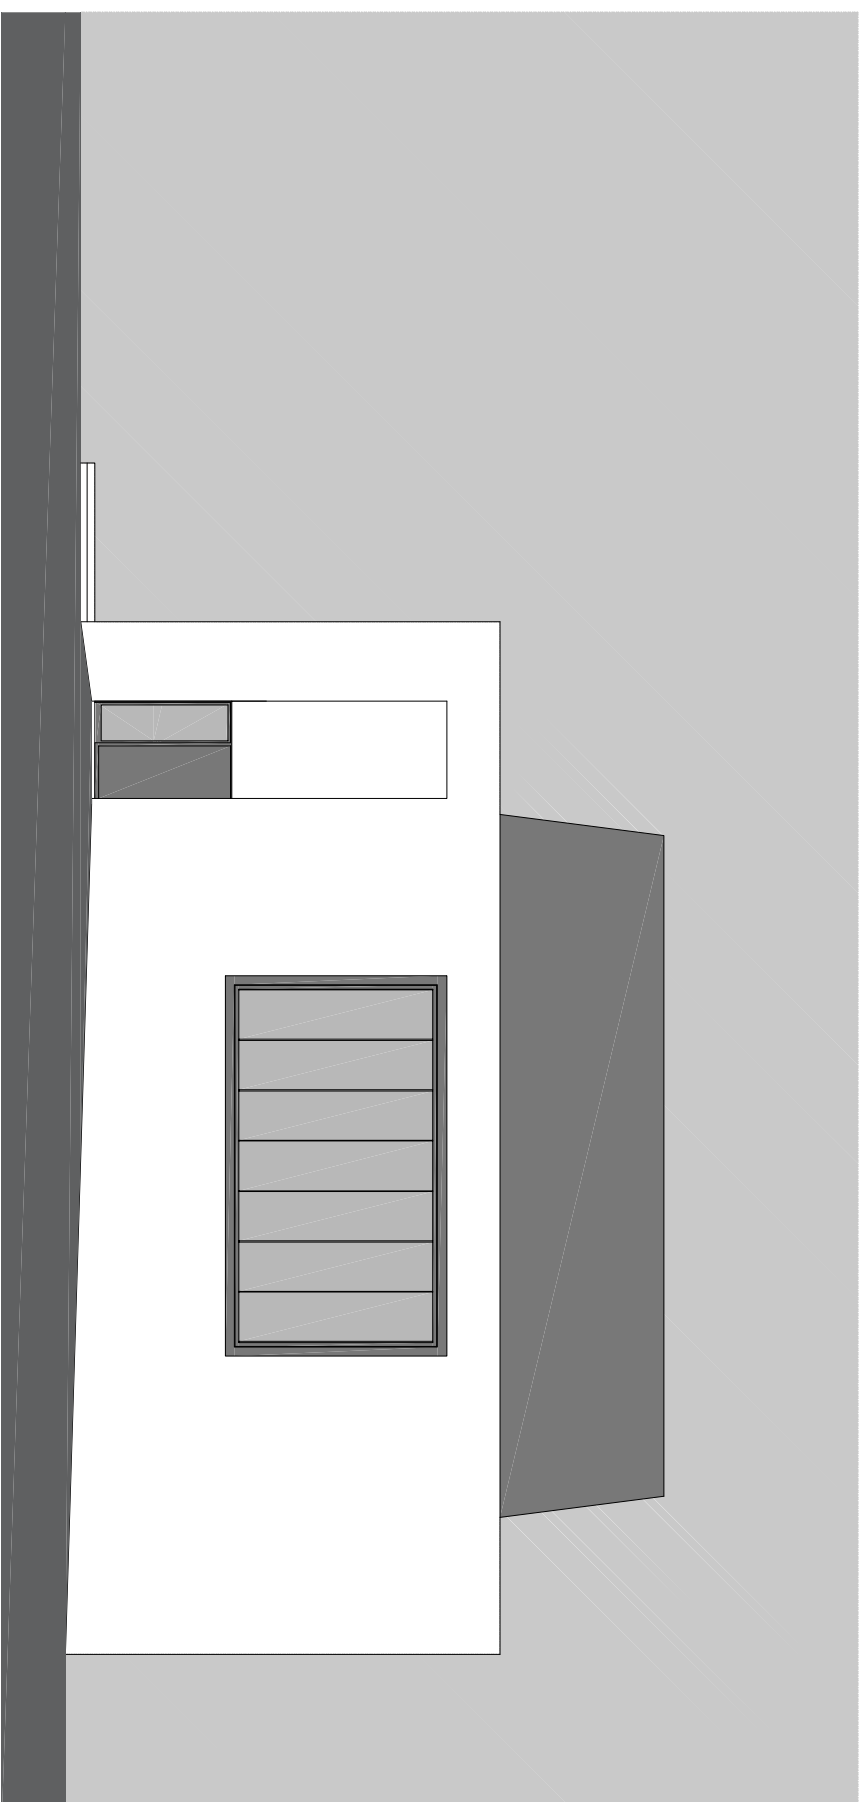

POHLED VÝCHODNÍ