ŘEZ A–A

ŘEZ KOLMÝ K OSÁM — ŘEZ ŠIKMÝ K OSÁM

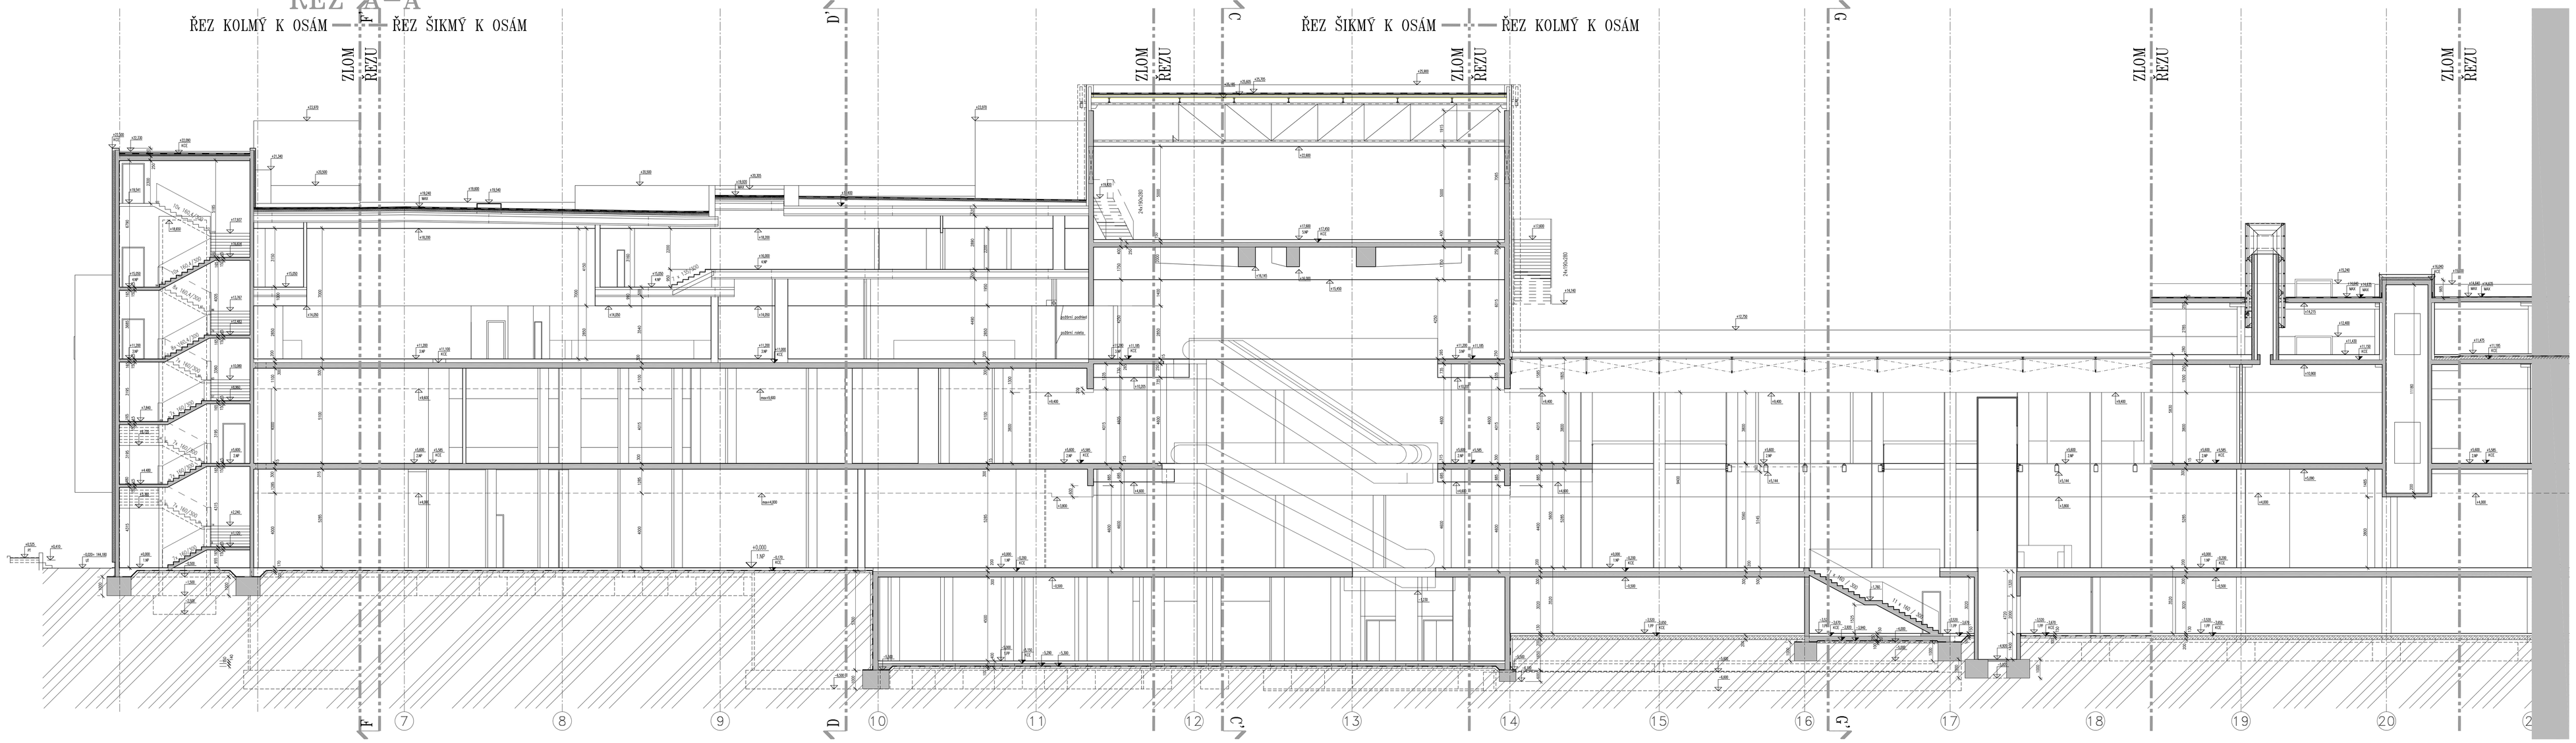

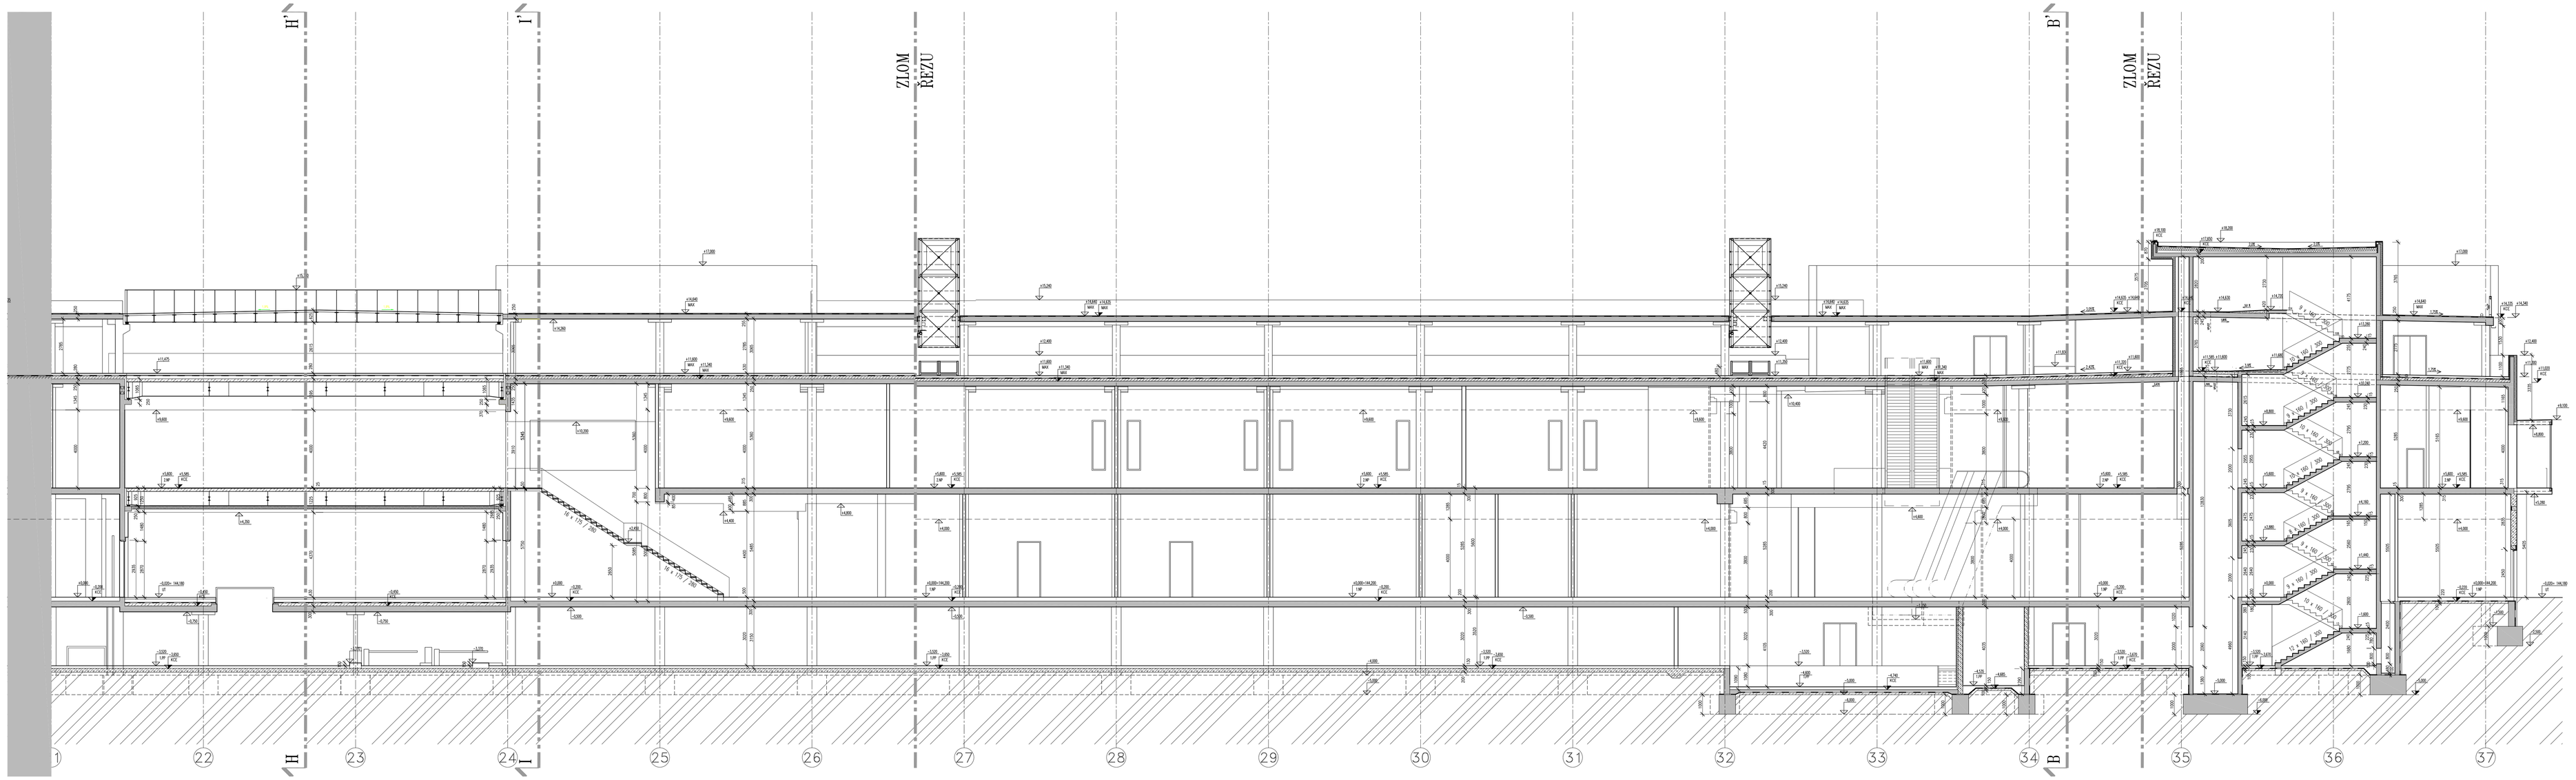

LEGENDA MATERIÁLŮ

- nosné zb stěny obvodové/vnitřní a sloupy
- obvodové nosné železobetonové stěny zateplené
- výplňové tepelně izolační zdivo
- nenosné ostatní konstrukce
- stávající terén
- nátěry

0.000 = +144.200

Výškový systém Bpv / Elevated system Bpv

Souřadnicový systém JTSK / Crossbar system JTSK

DATUM / DATE	POPIS OBSAHU REVIZE / DESCRIPTION SUBJECT OF REVISION	REVIZE / REVISION

OBJEDNATEL / CLIENT
Multi Veste Czech Republic 6, s.r.o.
Olivova 4/2096, 110 00 Praha 1

ZHOTOVITEL ARCHITEKT / CONCEPTIONAL ARCHITECT
1+1 Design b.v., Hanzeweg 16
2803 CW, Gouda, Nizozemí

GENERÁLNÍ PROJEKTANT / DESIGNER GENERAL
Sdružení D/CH, Drobného 49
602 00 Brno, tel.:541 210 589

PROJEKT / PROJECT
FORUM ÚSTÍ NAD LABEM

PROJEKTANT / DESIGNER
DELTAPLAN s.r.o.
Jankovcova 53, 170 00, Praha 7

STAVEBNÍ OBJEKT / BUILDING OBJECT	SO 03	Obchodní a zábavní centrum
SOUBOR / GROUP	400	SHW-dodej, železobeton.práce a ZTI
STUPEŇ / STAGE		Realizační dokumentace
DATUM / DATE		10/2006
MĚŘÍTKO / SCALE		1 : 100
VYPRACOVAL / DESIGNED		Ing. Ravinová, Ing. Hložek, Ing. Kalčev

ČÁST / PART
Příčky včetně záruben a dveří, obvodové zdivo a zámečnické konstrukce

NÁZEV VÝKRESU / NAME OF PLAN
ŘEZ A-A

Č. PARE	STUPEŇ	TÝ	SO	OBSAH	Č. VÝKR.	REVIZE
	RDS	400	A-S	REZ	032	00