ŘEZ D–D

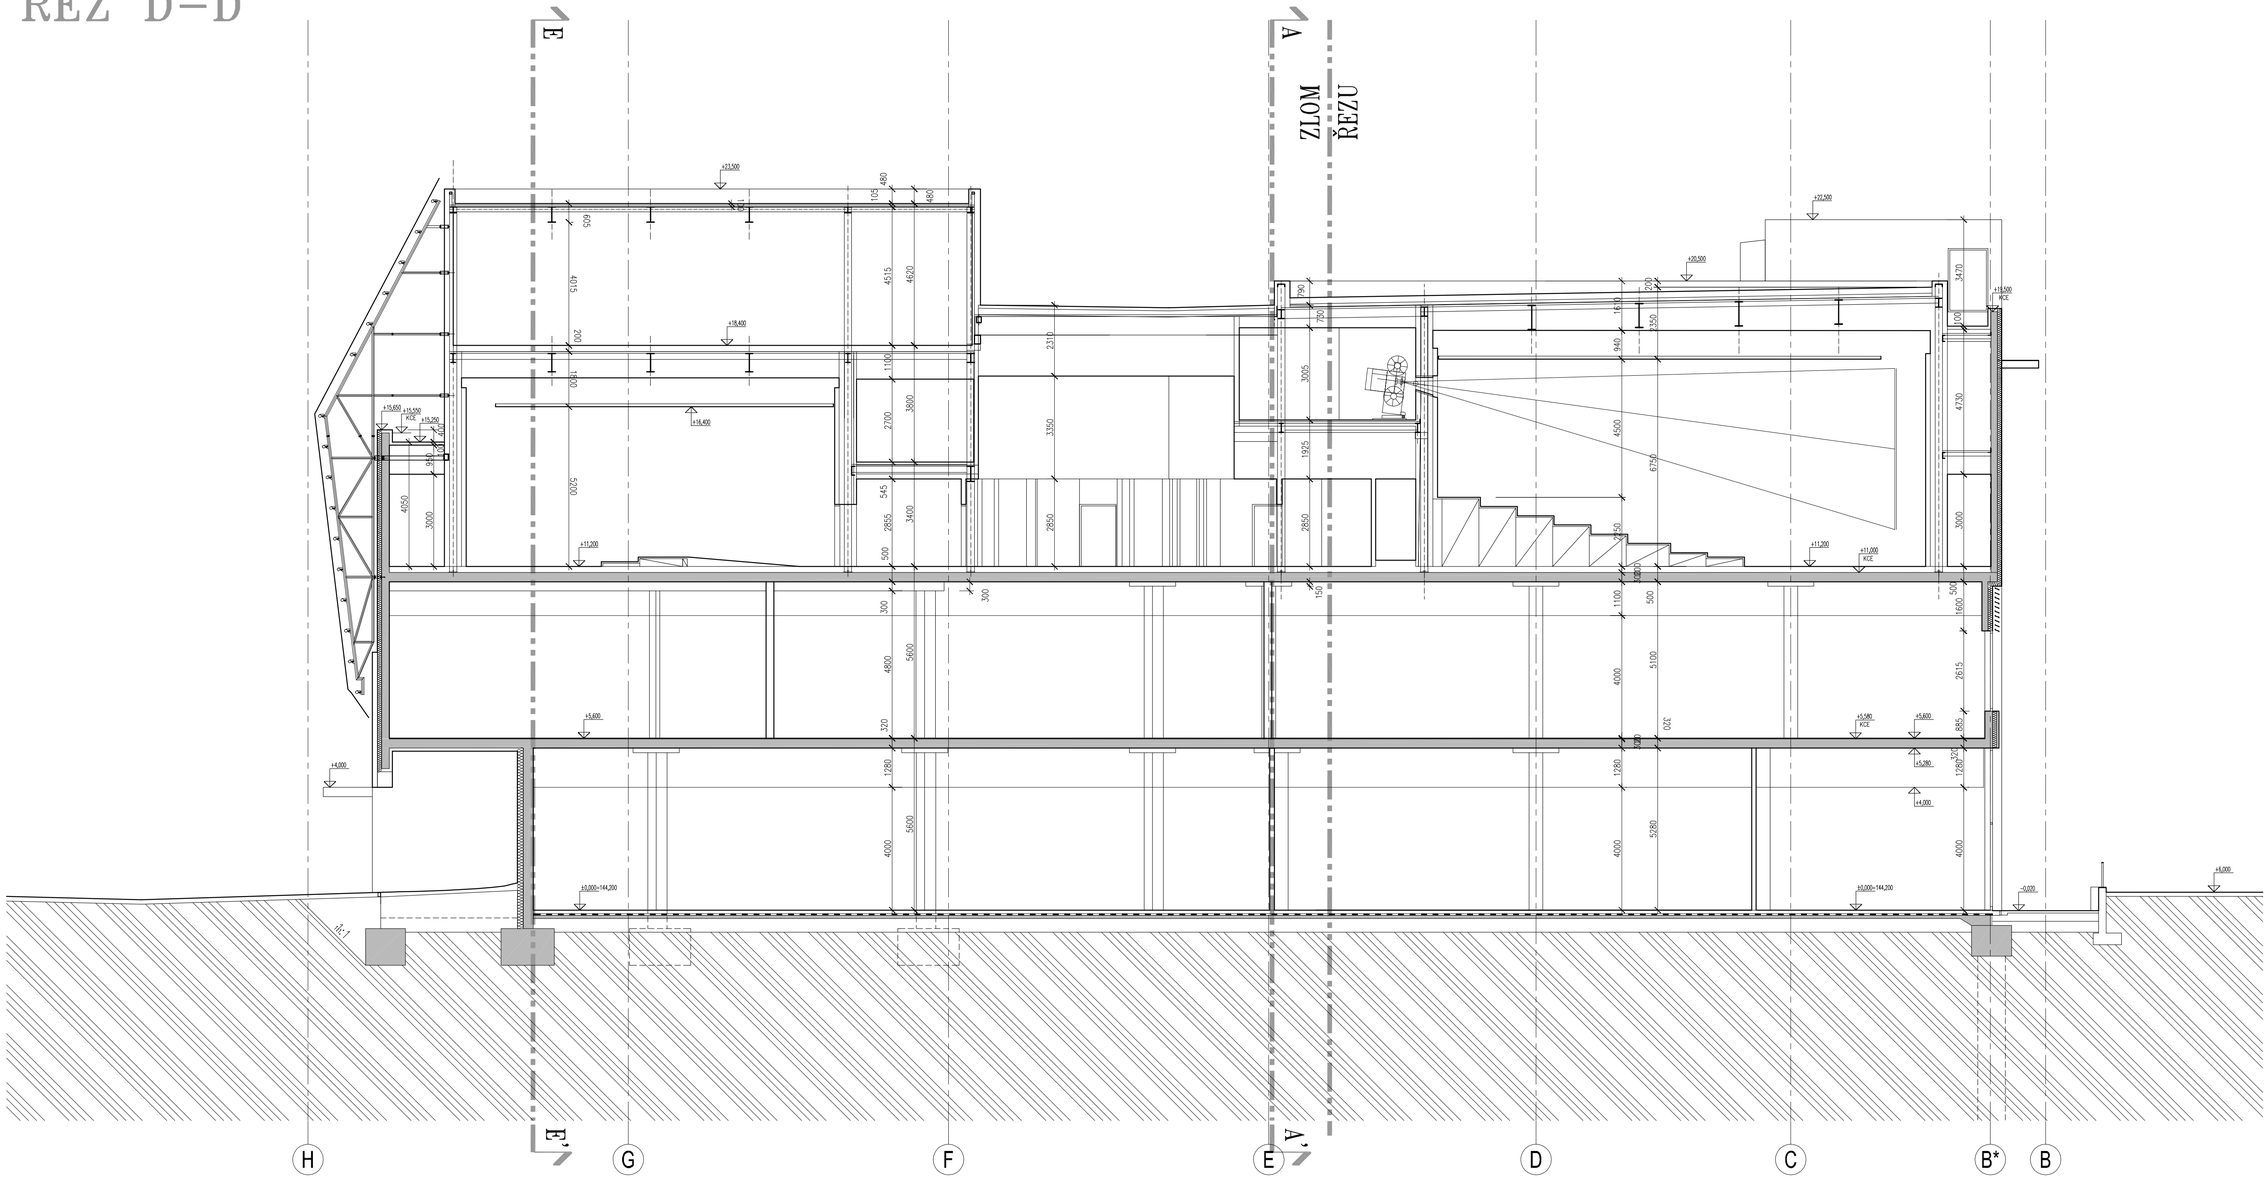

LEGENDA MATERIÁLŮ

- nosné žb stěny obvodové/vnitřní a sloupy
- obvodové nosné železobetonové stěny zateplené
- výplňové tepelně izolační zdivo
- nenosné ostatní konstrukce
- stávající terén
- násyp

0,000 = +144,200

Výškový systém Bpv / Elevated system Bpv

Souřadnicový systém JTSK / Crossbar system JTSK

DATUM / DATE	POPIS OBSAHU REVIZE DESCRIPTION SUBJECT OF REVISION	REVIZE REVISION

OBJEDNATEL / CLIENT
Multi Veste Czech Republic 6, s.r.o.
Olivova 4/2096, 110 00 Praha 1

KONCEPČNÍ ARCHITEKT / CONCEPTUAL ARCHITECT
T+T Design b.v., Hanzeweg 16
2803 CW, Gouda, Nizozemí

GENERÁLNÍ PROJEKTANT / DESIGNER GENERAL
Sdružení D/CH, Drobného 49
602 00 Brno, tel.:541 210 589

PROJEKT / PROJECT
FORUM ÚSTÍ NAD LABEM

PROJEKTANT / DESIGNER
DELTAPLAN s.r.o.
Jankovcova 53, 170 00, Praha 7

STAVEBNÍ OBJEKT BUILDING OBJECT	SO 03 : Obchodní a zábavní centrum
SOUBOR / GROUP	400 Vrchní stavba, dokončovací práce a ZTI
STUPEŇ / STAGE	Realizační dokumentace
DATUM / DATE	15.8.2008
MĚŘÍTKO / SCALE	1 : 100
VYPRACOVAL DESIGNED	Ing. Petr Hájíček

ČÁST / PART
Příčky včetně zárubní a dveří, obvodové zdivo a zámečnické konstrukce

NÁZEV VÝKRESU / NAME OF PLAN
ŘEZ D-D

Č. PARÉ	STUPEŇ	TC	SO	OBSAH	Č. VÝKR.	REVIZE
	RDS	400	A-S	REZ	029	00