


**PŘÍČNÝ REZ JEZOVOU KLAPKOU**

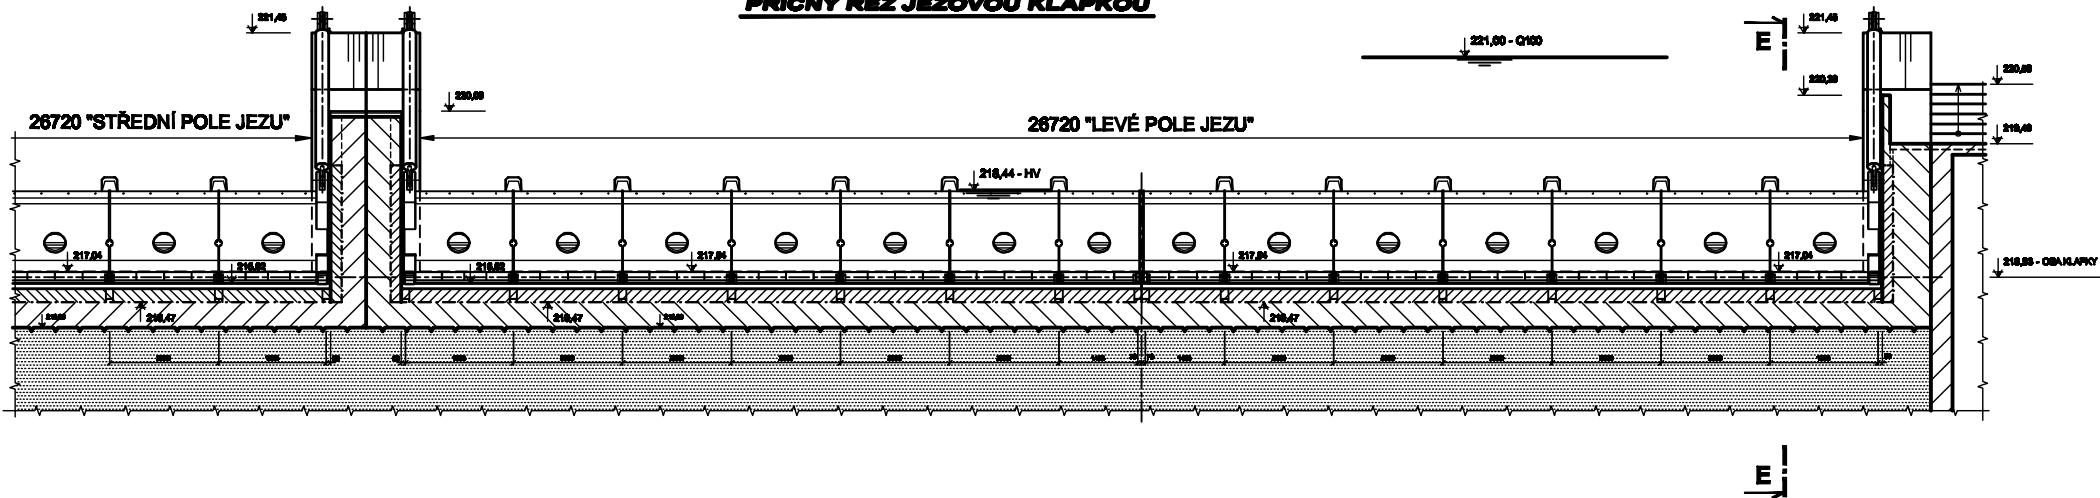

**PODÉLNÝ REZ JEZOVOU KLAPKOU  
ŘEZ E-E**

