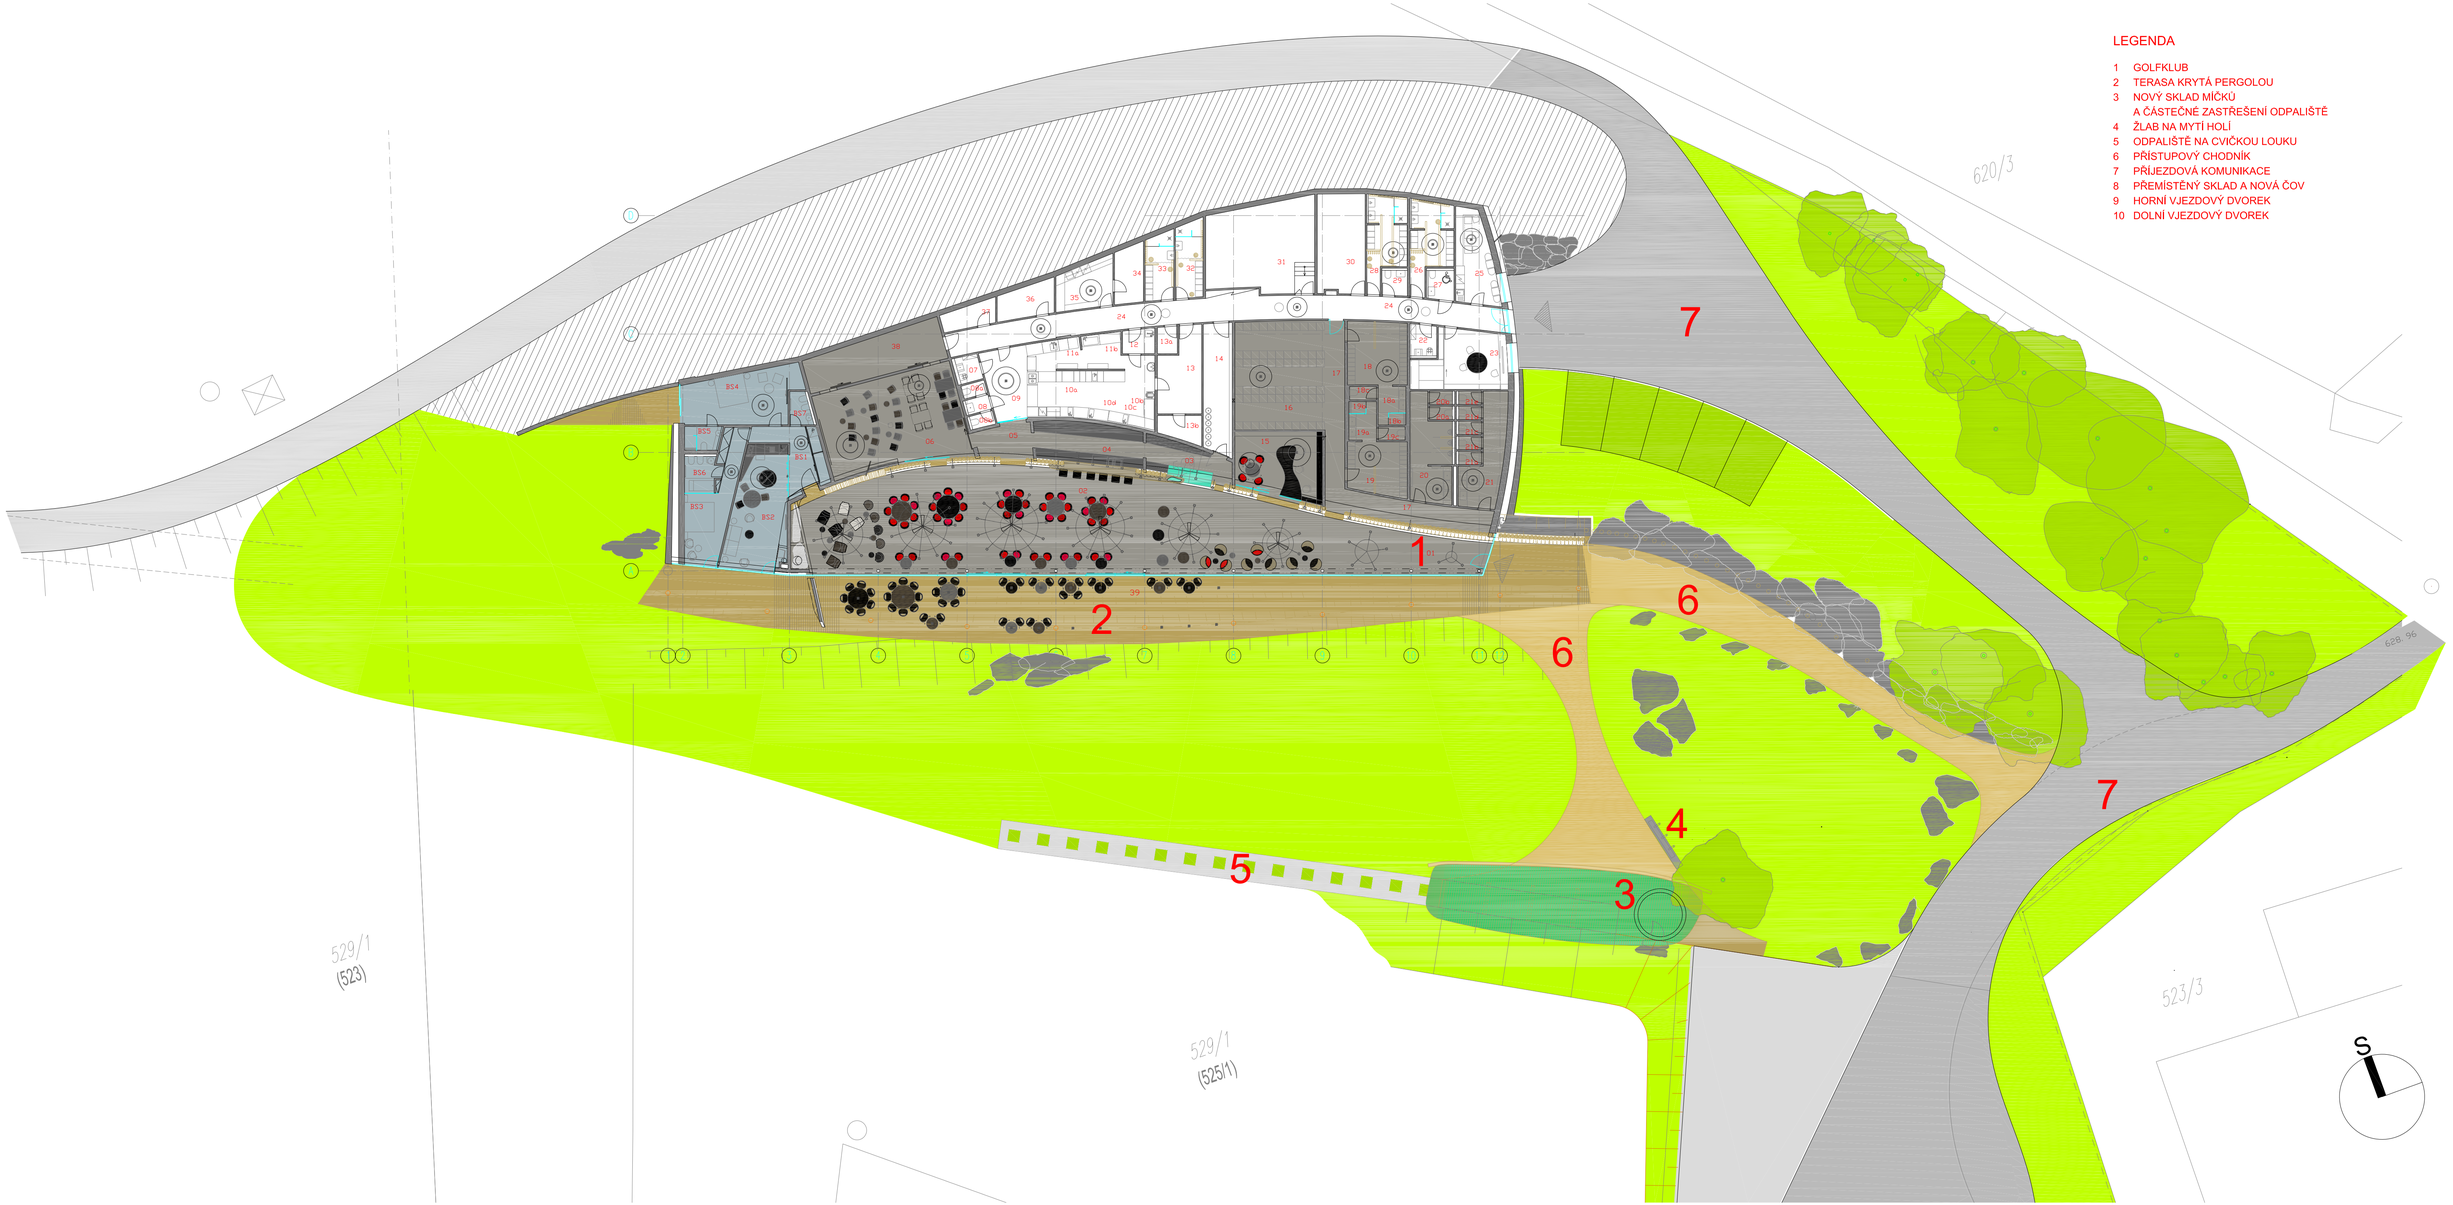

LEGENDA

1 GOLFKLUB
2 TERASA KRYTÁ PERGOLOU
3 NOVÝ SKLAD MÍČKŮ
A ČÁSTEČNĚ ZASTŘEŠENÍ ODPALIŠTĚ
4 ŽLAB NA MYTÍ HOLÍ
5 ODPALIŠTĚ NA CVIČKOU LOUKU
6 PŘÍSTUPOVÝ CHODNÍK
7 PŘÍJEZDOVÁ KOMUNIKACE
8 PŘEMÍSTĚNÝ SKLAD A NOVÁ ČOV
9 HORNÍ VJEZDOVÝ DVOREK
10 DOLNÍ VJEZDOVÝ DVOREK

10 m
0 m

ČÍSLO VÝKR. 03
MĚŘÍTKO 1:200
VÝKRES PŮDORYS 1.NP
DATUM - -
STUPEŇ STUDIE
SPOLUPRÁCE Milan BULVA, Ing.Arch. J. ŠTEFURÁKOVÁ
HLAVNÍ INŽENÝR Ing. Jiří VÁCLAVŮ
AUTOR Ing. arch. Stanislav FIALA
INVESTOR Golf Čertovo břemeno s.r.o. Alenina Lhota
PROJEKT GOLFKLUB ČERTOVO BŘEMENO