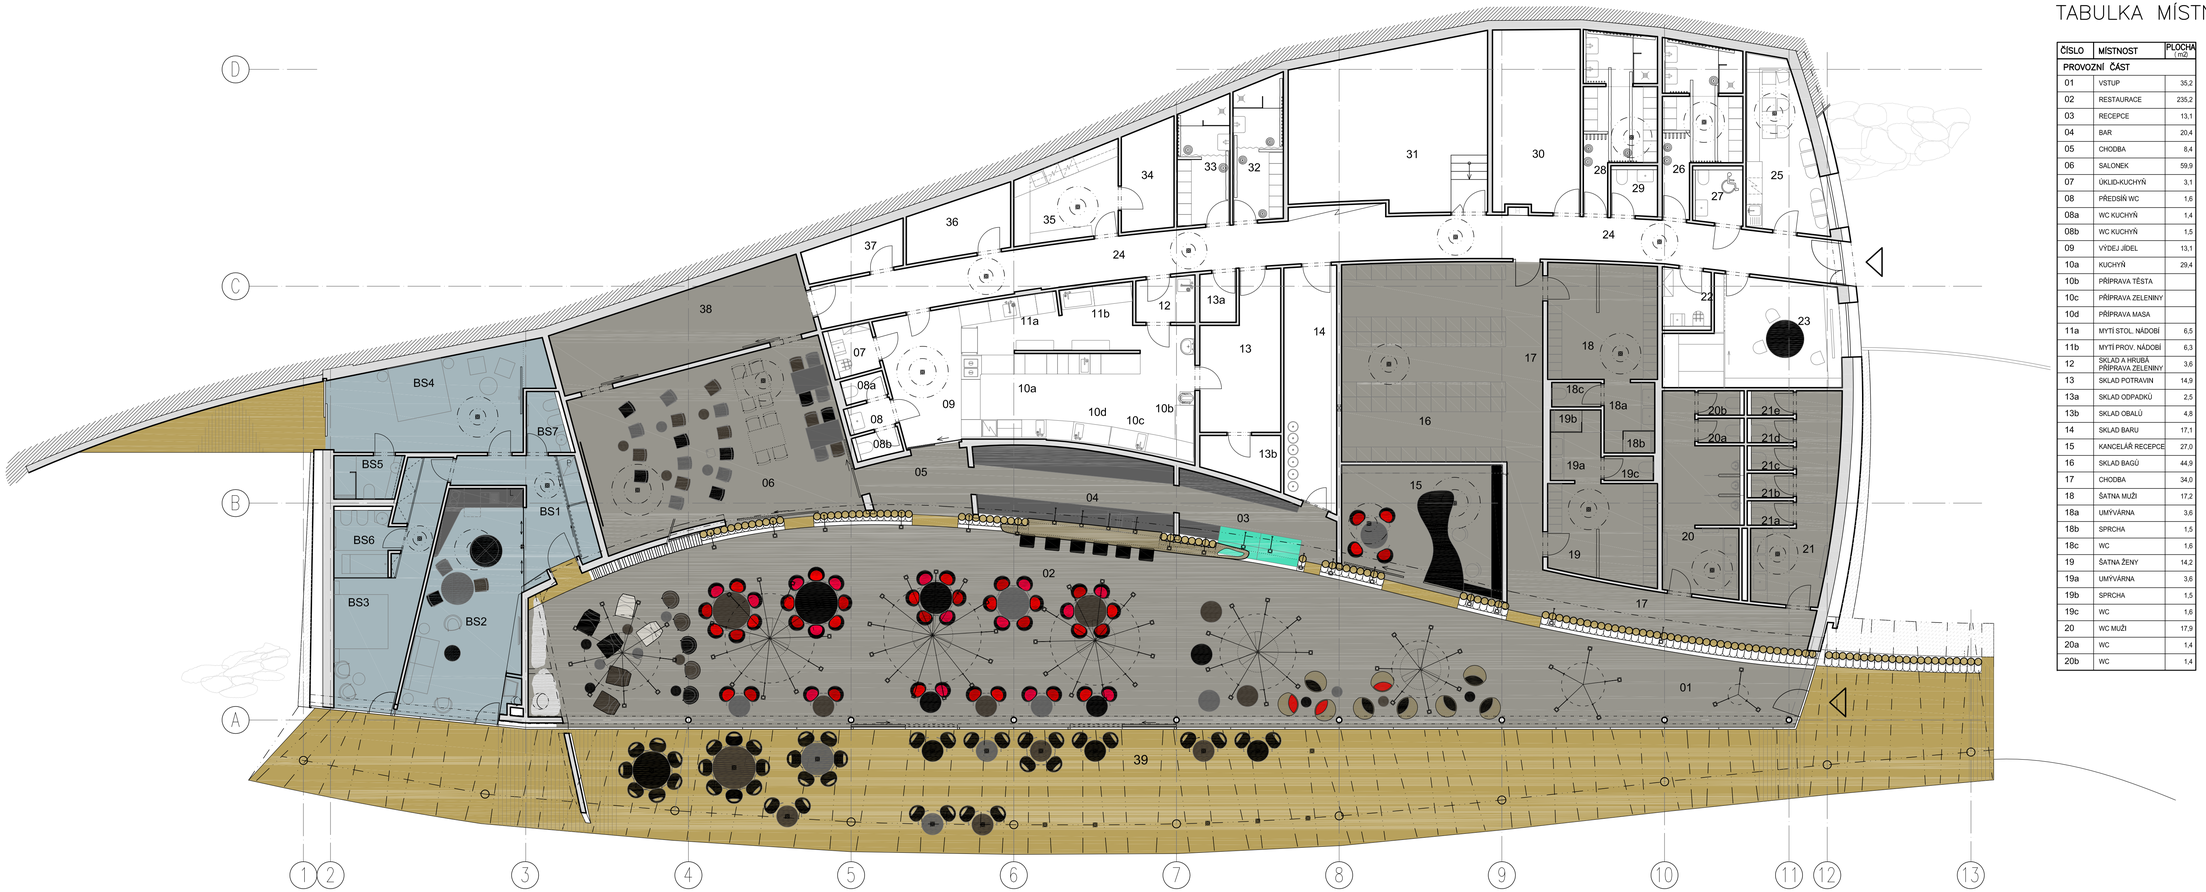

TABULKA MÍSTNOSTÍ

ČÍSLO	MÍSTNOST	PLOCHA (m2)
PROVOZNÍ ČÁST		
01	VSTUP	35,2
02	RESTAURACE	235,2
03	RECEPCE	13,1
04	BAR	20,4
05	CHODBA	8,4
06	SALONEK	59,9
07	ÚKLID-KUCHYŇ	3,1
08	PŘEDSÍŇ WC	1,6
08a	WC KUCHYŇ	1,4
08b	WC KUCHYŇ	1,5
09	VÝDEJ JÍDEL	13,1
10a	KUCHYŇ	29,4
10b	PŘÍPRAVA TĚSTA	
10c	PŘÍPRAVA ZELENINY	
10d	PŘÍPRAVA MASA	
11a	MYTÍ STOL. NÁDOBÍ	6,5
11b	MYTÍ PROV. NÁDOBÍ	6,3
12	SKLAD A HRUBÁ PŘÍPRAVA ZELENINY	3,6
13	SKLAD POTRAVIN	14,9
13a	SKLAD ODPADKŮ	2,5
13b	SKLAD OBALŮ	4,8
14	SKLAD BARU	17,1
15	KANCELÁŘ RECEPCE	27,0
16	SKLAD BAGŮ	44,9
17	CHODBA	34,0
18	ŠATNA MUŽI	17,2
18a	UMÝVÁRNA	3,6
18b	SPRCHA	1,5
18c	WC	1,6
19	ŠATNA ŽENY	14,2
19a	UMÝVÁRNA	3,6
19b	SPRCHA	1,5
19c	WC	1,6
20	WC MUŽI	17,9
20a	WC	1,4
20b	WC	1,4

ČÍSLO	MÍSTNOST	PLOCHA (m2)
PROVOZNÍ ČÁST		
21	WC ŽENY	16,3
21a	WC	1,4
21b	WC	1,4
21c	WC	1,4
21d	WC	1,4
21e	WC	1,4
22	ÚKLID	3,8
23	KANCELÁŘ SPRÁVCE	22,3
24	CHODBA	61,1
25	DENNÍ MÍSTNOST	15,5
26	ŠATNA ŽENY	14,4
27	WC - INV.	3,8
28	ŠATNA MUŽI	14,4
29	WC	2,9
30	TECH. MÍSTNOST ÚT	21,5
31	STRO. VZDUCH.	41,6
32	ŠATNA KUCHYŇ 2	9,5
33	ŠATNA KUCHYŇ 1	8,6
34	SKLAD PRÁDLA	7,4
35	PRÁDELNA	14,4
36	KOMORA	8,0
37	KOMORA	5,4
38	SKLAD RECEPCE	24,4
39	KRYTÁ TERASA	209,8
	PLOCHA CELKEM	1184,7
BYT SPRÁVCE		
BS1	PŘEDSÍŇ	13,5
BS2	OBYTNÝ PROSTOR	31,8
BS3	LOŽNICE	20,1
BS4	LOŽNICE	25,6
BS5	KOUPELNA	3,9
BS6	KOUPELNA	3,53
BS7	WC	3,0
	PLOCHA CELKEM	103,4

S

PROJEKT
GOLFKLUB
ČERTOVO BŘEMENO

INVESTOR
Golf Čertovo břemeno s.r.o.
Alenina Lhota

AUTOR
Ing. arch. Stanislav FIALA

HLAVNÍ INŽENYR
Ing. Jiří VÁCLAVŮ

SPOLUPRÁCE
Milan BULVA
Ing.Arch. J. ŠTEFURÁKOVÁ

STUPEŇ
STUDIE

DATUM
- -

VÝKRES
PŮDORYS 1.NP

MĚŘÍTKO
1:100

ČÍSLO VÝKR.
04