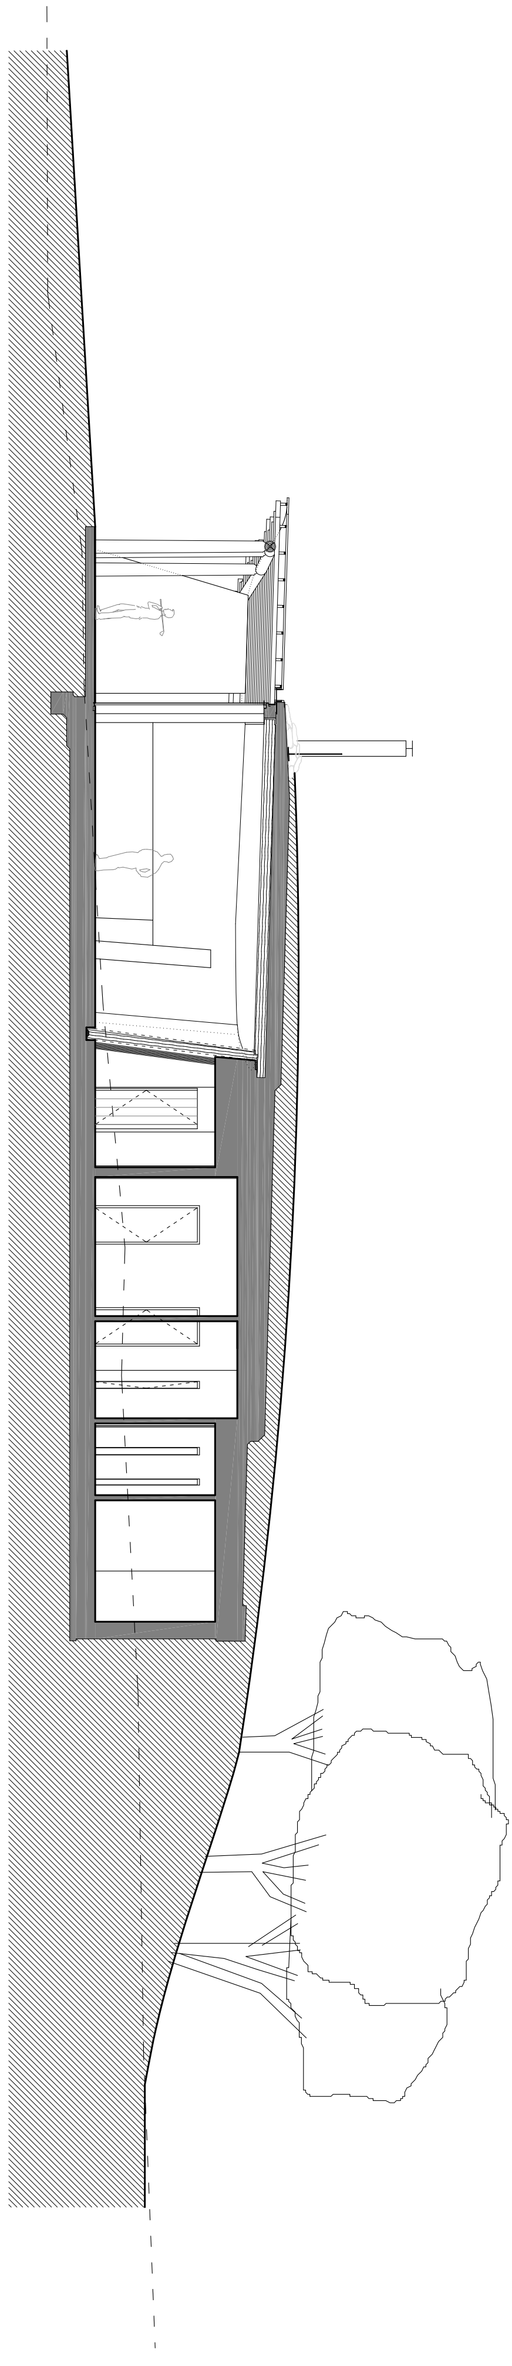

0 m 5 m

PROJEKT	INVESTOR	AUTOR	HLAVNÍ INŽENÝR	SPOLUPRÁCE	STUPEŇ	DATUM	VÝKRES	MĚŘÍTKO	ČÍSLO V.
GOLFKLUB ČERTOVO BŘEMENO	Golf Čertovo břemeno s.r.o. Alenina Lhota	Ing. arch. Stanislav FIALA	Ing. Jiří VÁCLAVŮ	Milan BULVA Ing.Arch. J. ŠTEFURÁKOVÁ	STUDIE	- -	SVISLÝ ŘEZ A	1:100	05