



POHLED JIŽNÍ

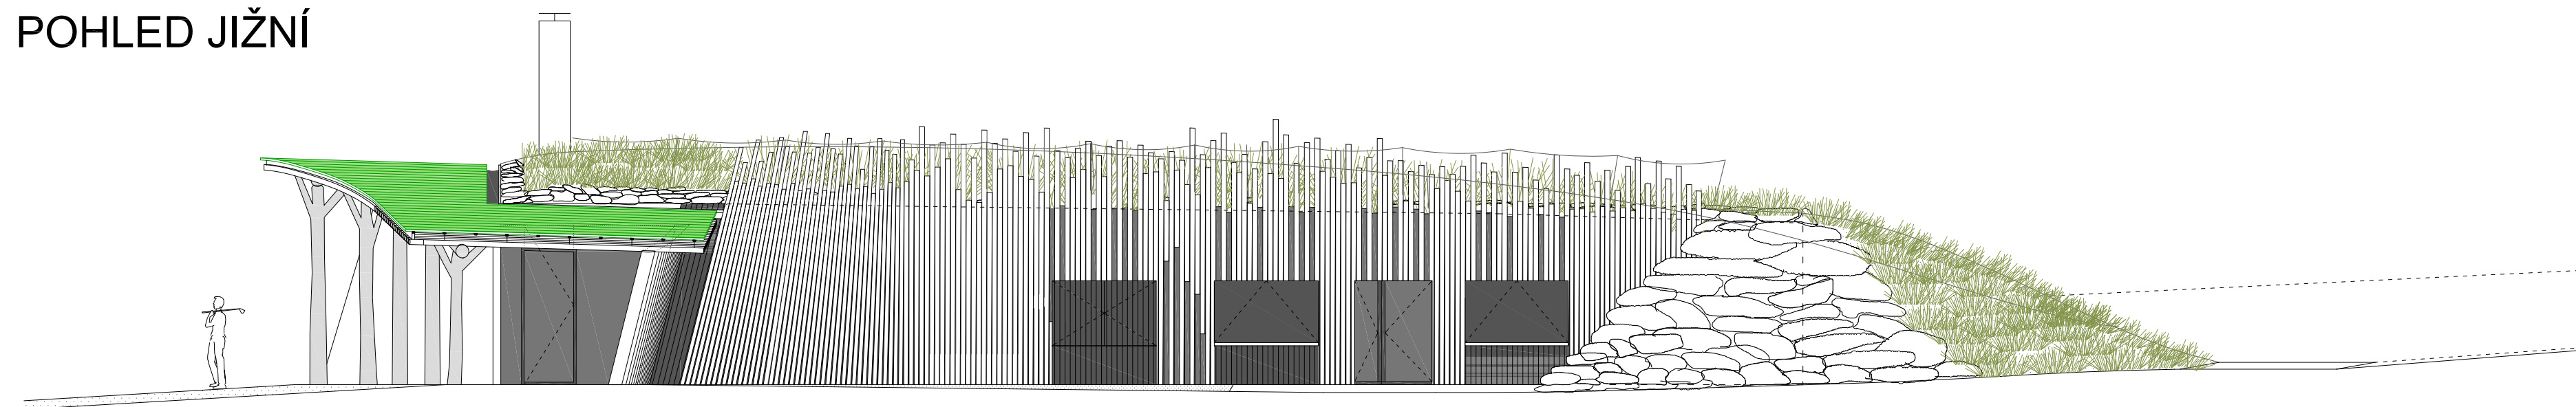

POHLED VÝCHODNÍ

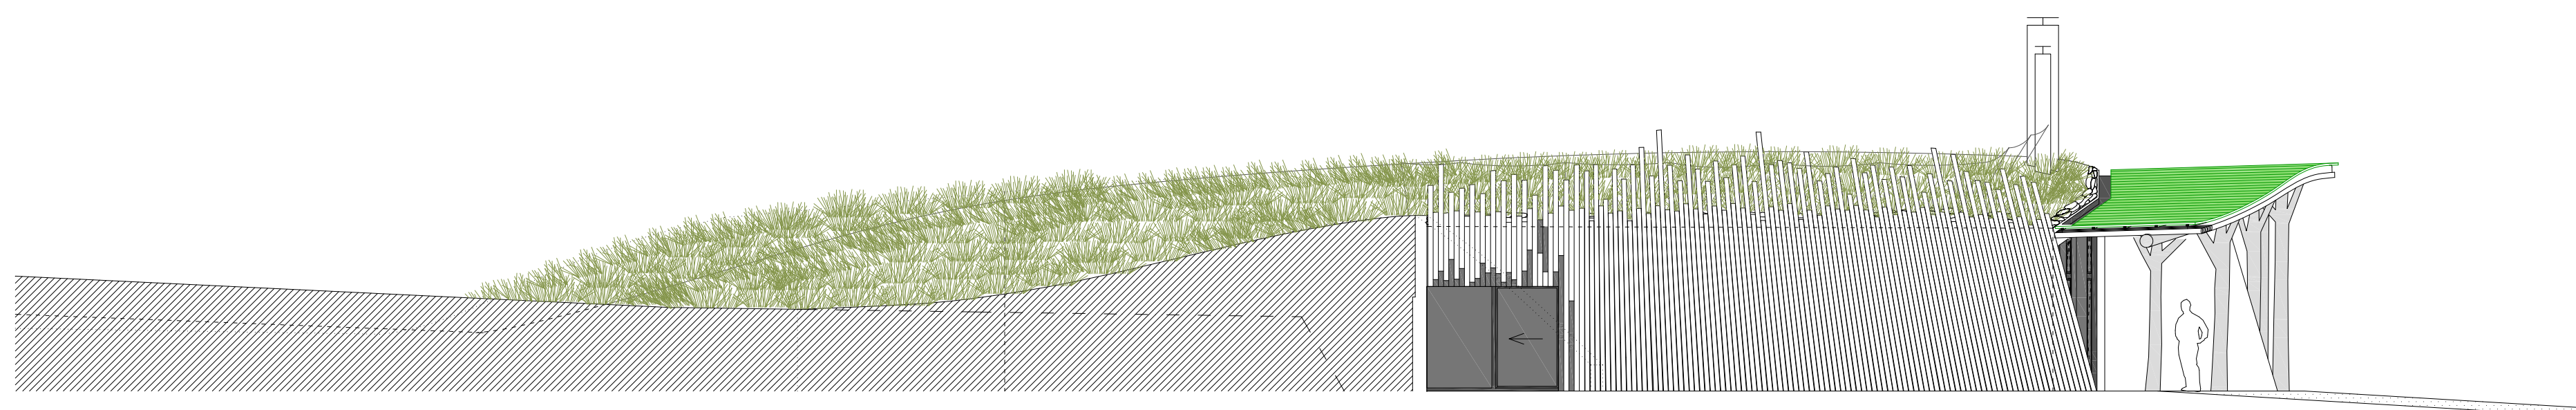

POHLED ZÁPADNÍ