


# HLAVNÍ OBJEKT - POHLEDY 1

JIHOVÝCHODNÍ POHLED

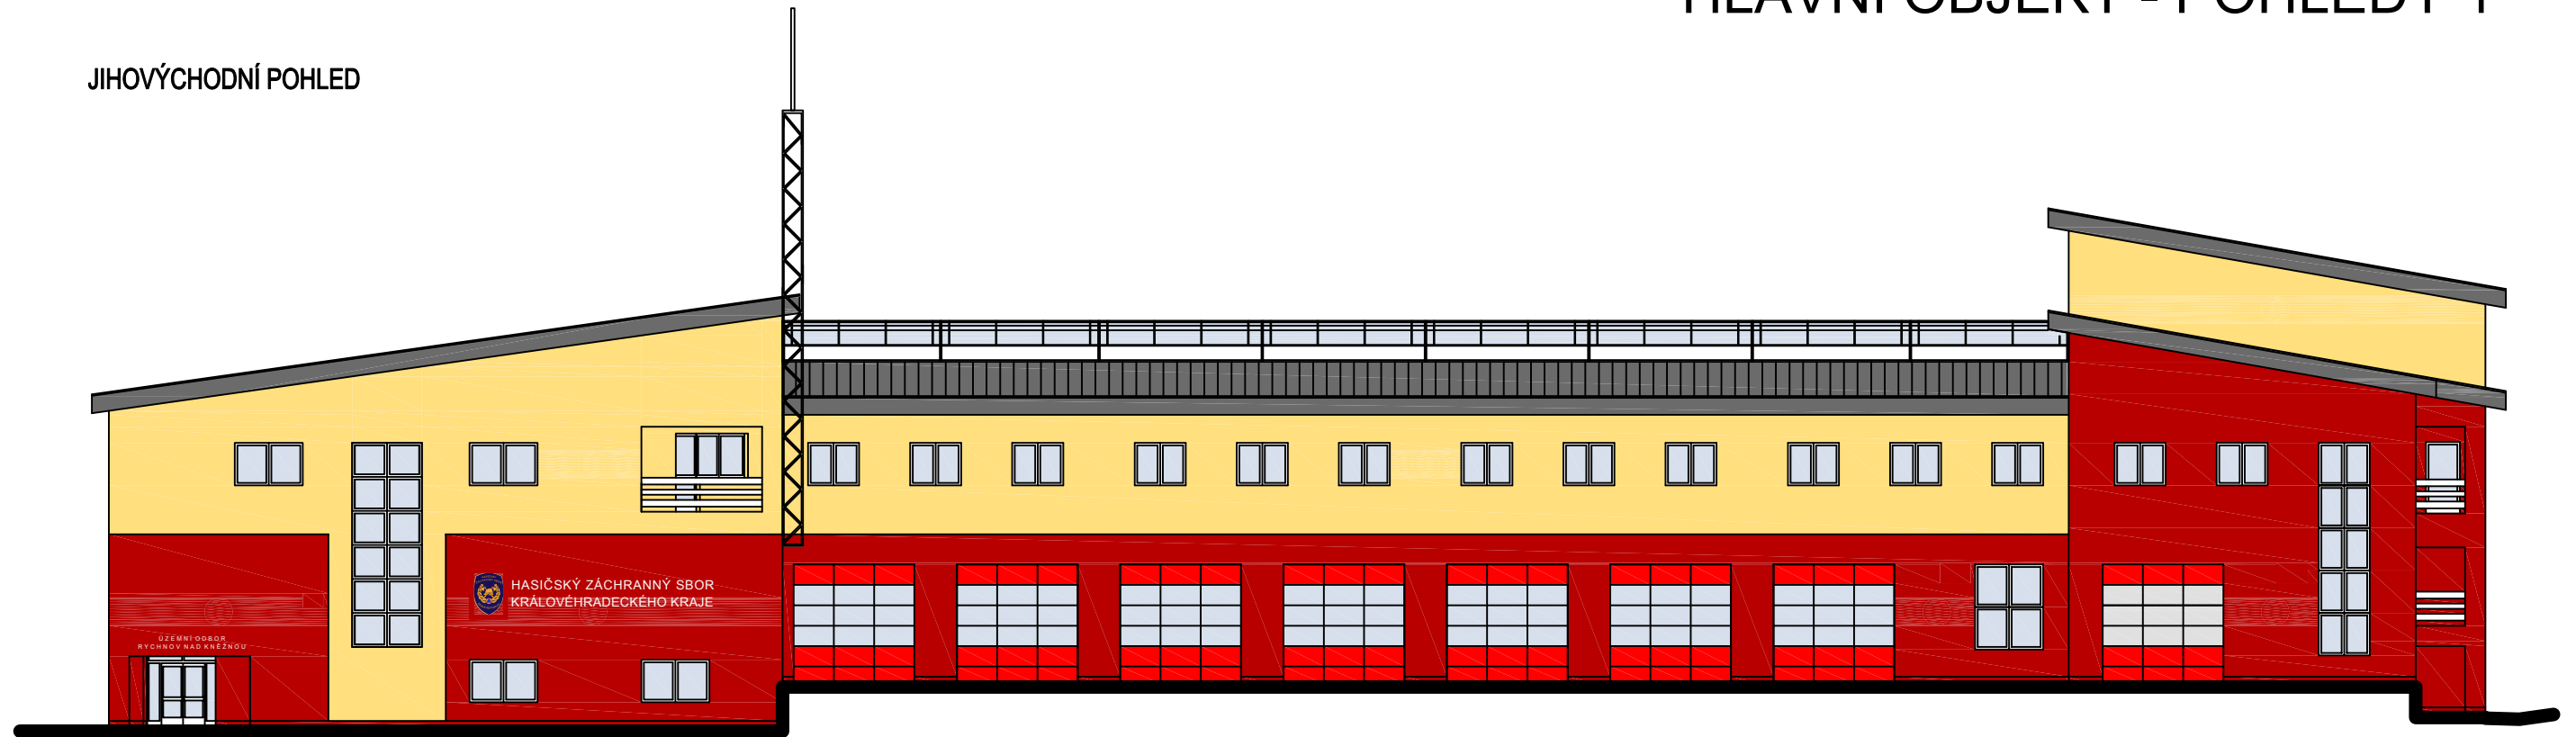

JIHOZÁPADNÍ POHLED

