


# HLAVNÍ OBJEKT - PŮDORYS 1.NP

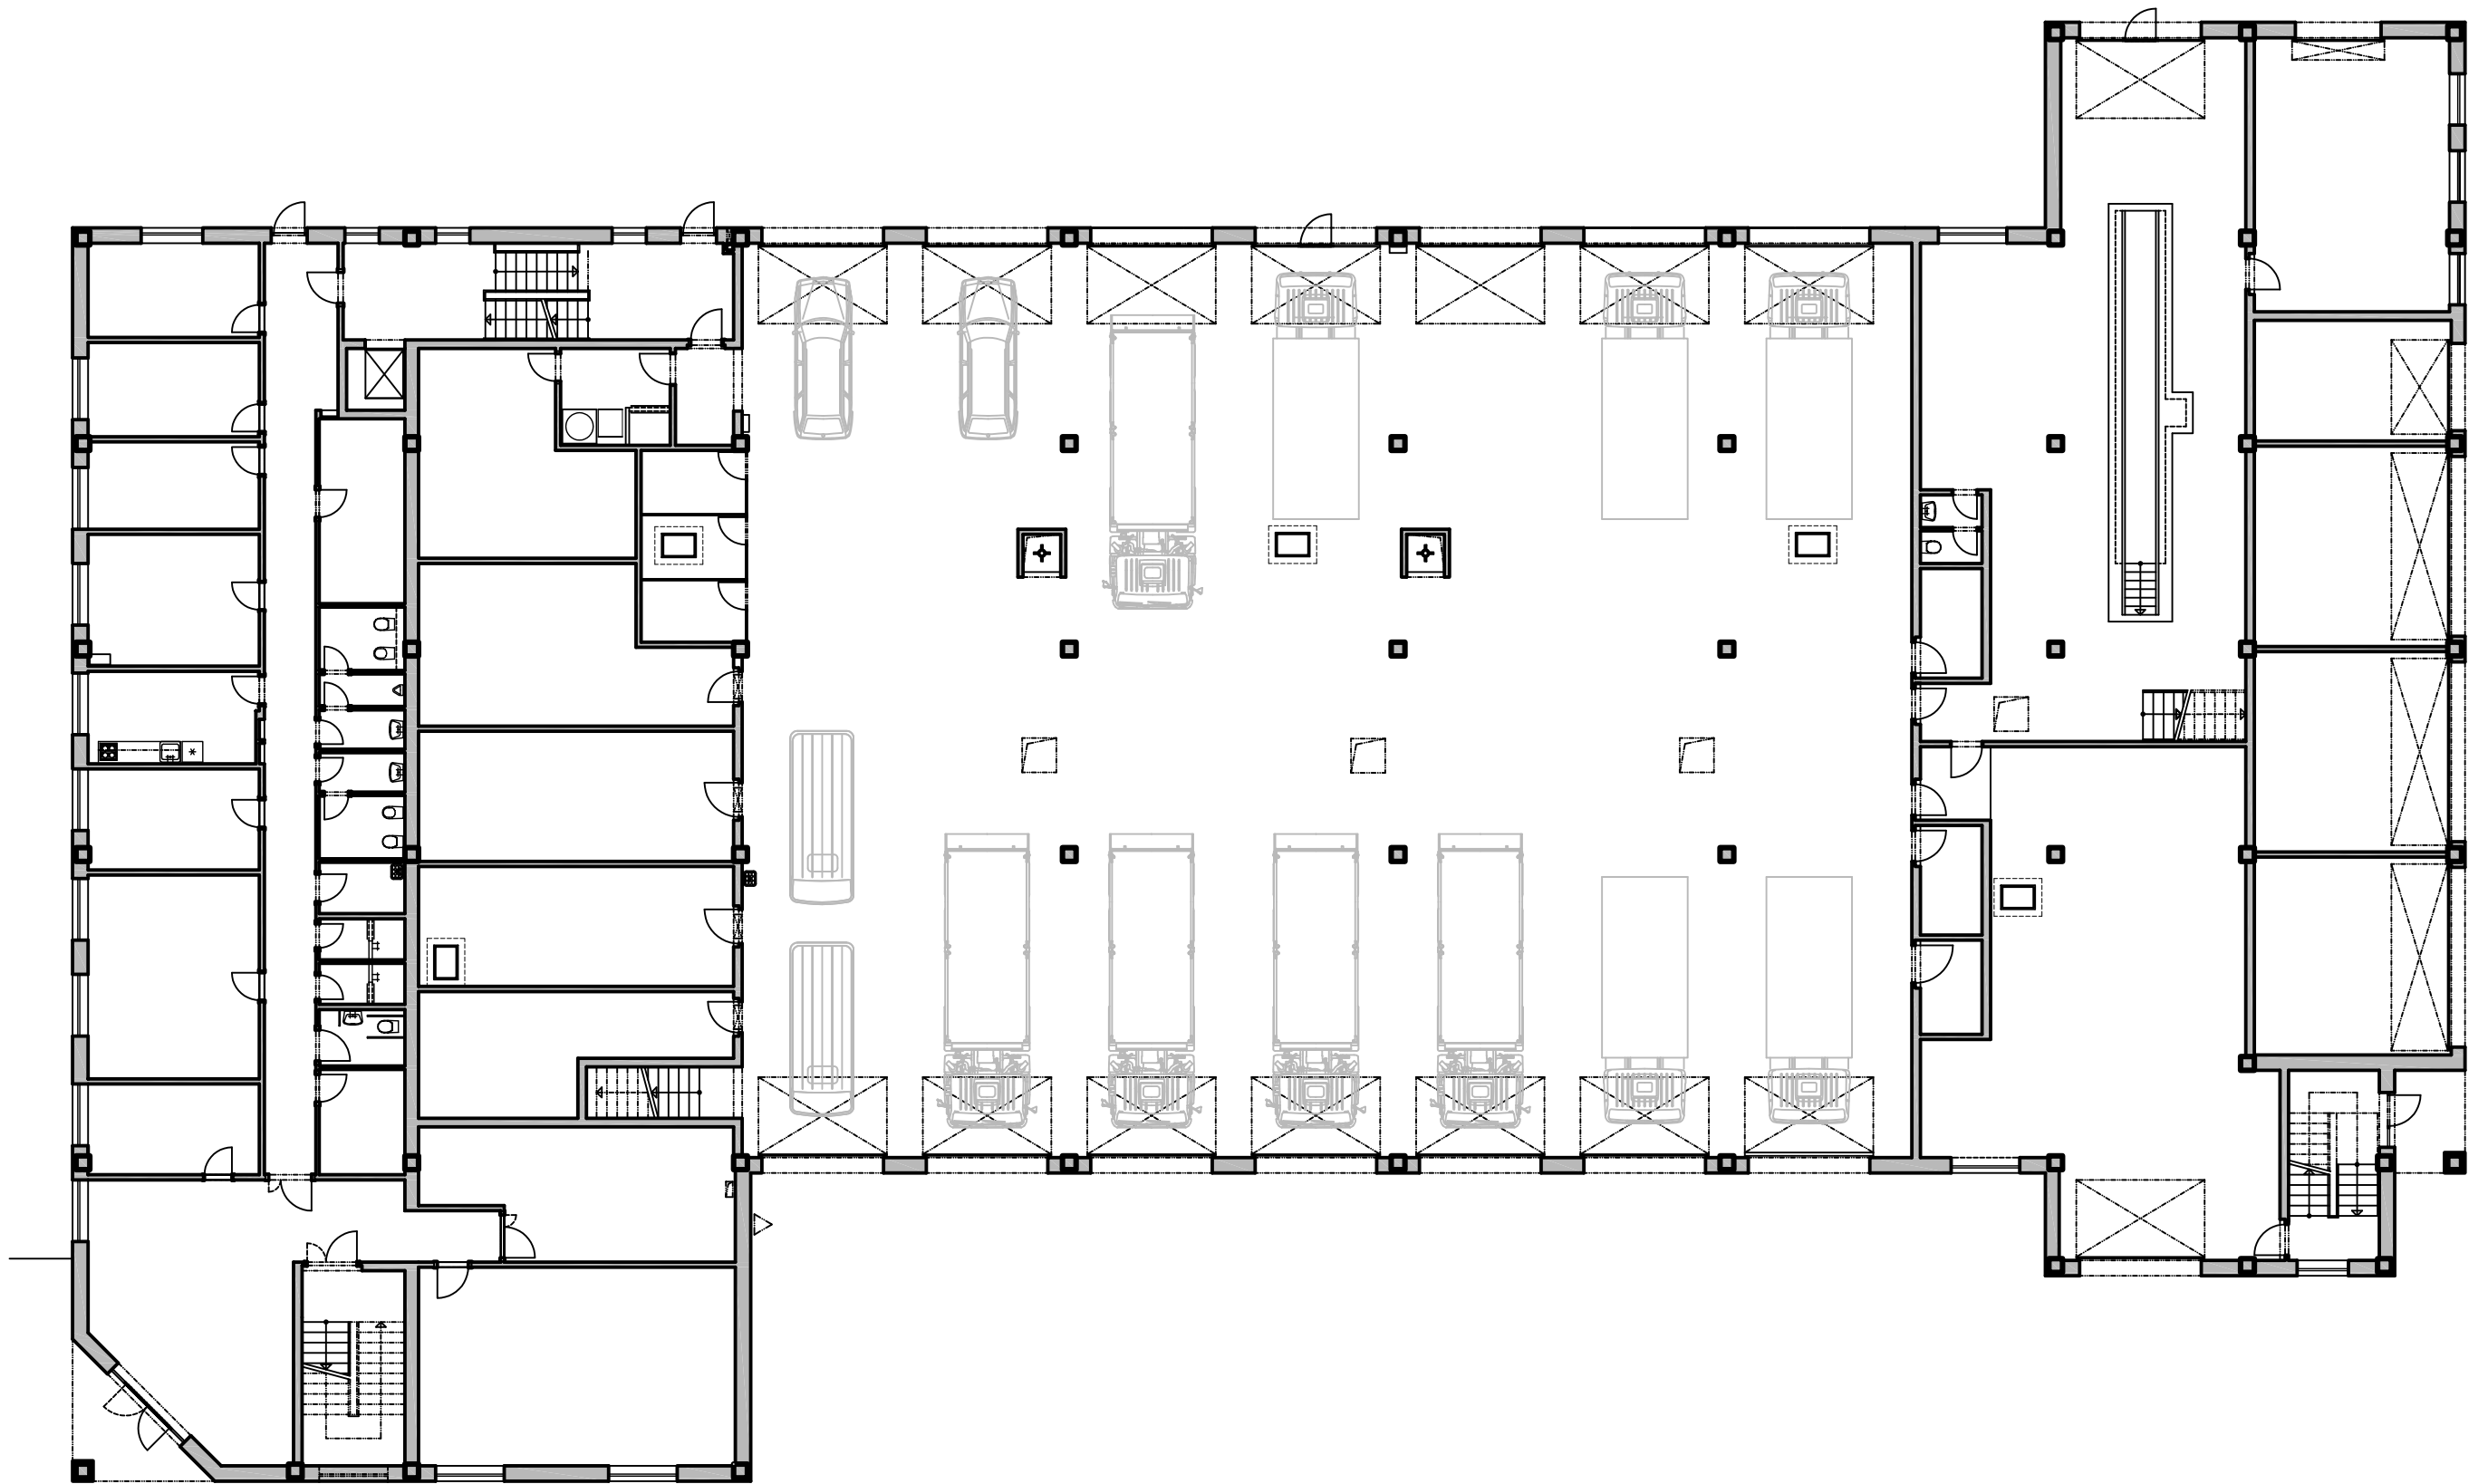

2 m 10 m