


# HLAVNÍ OBJEKT - PŮDORYS 2.NP

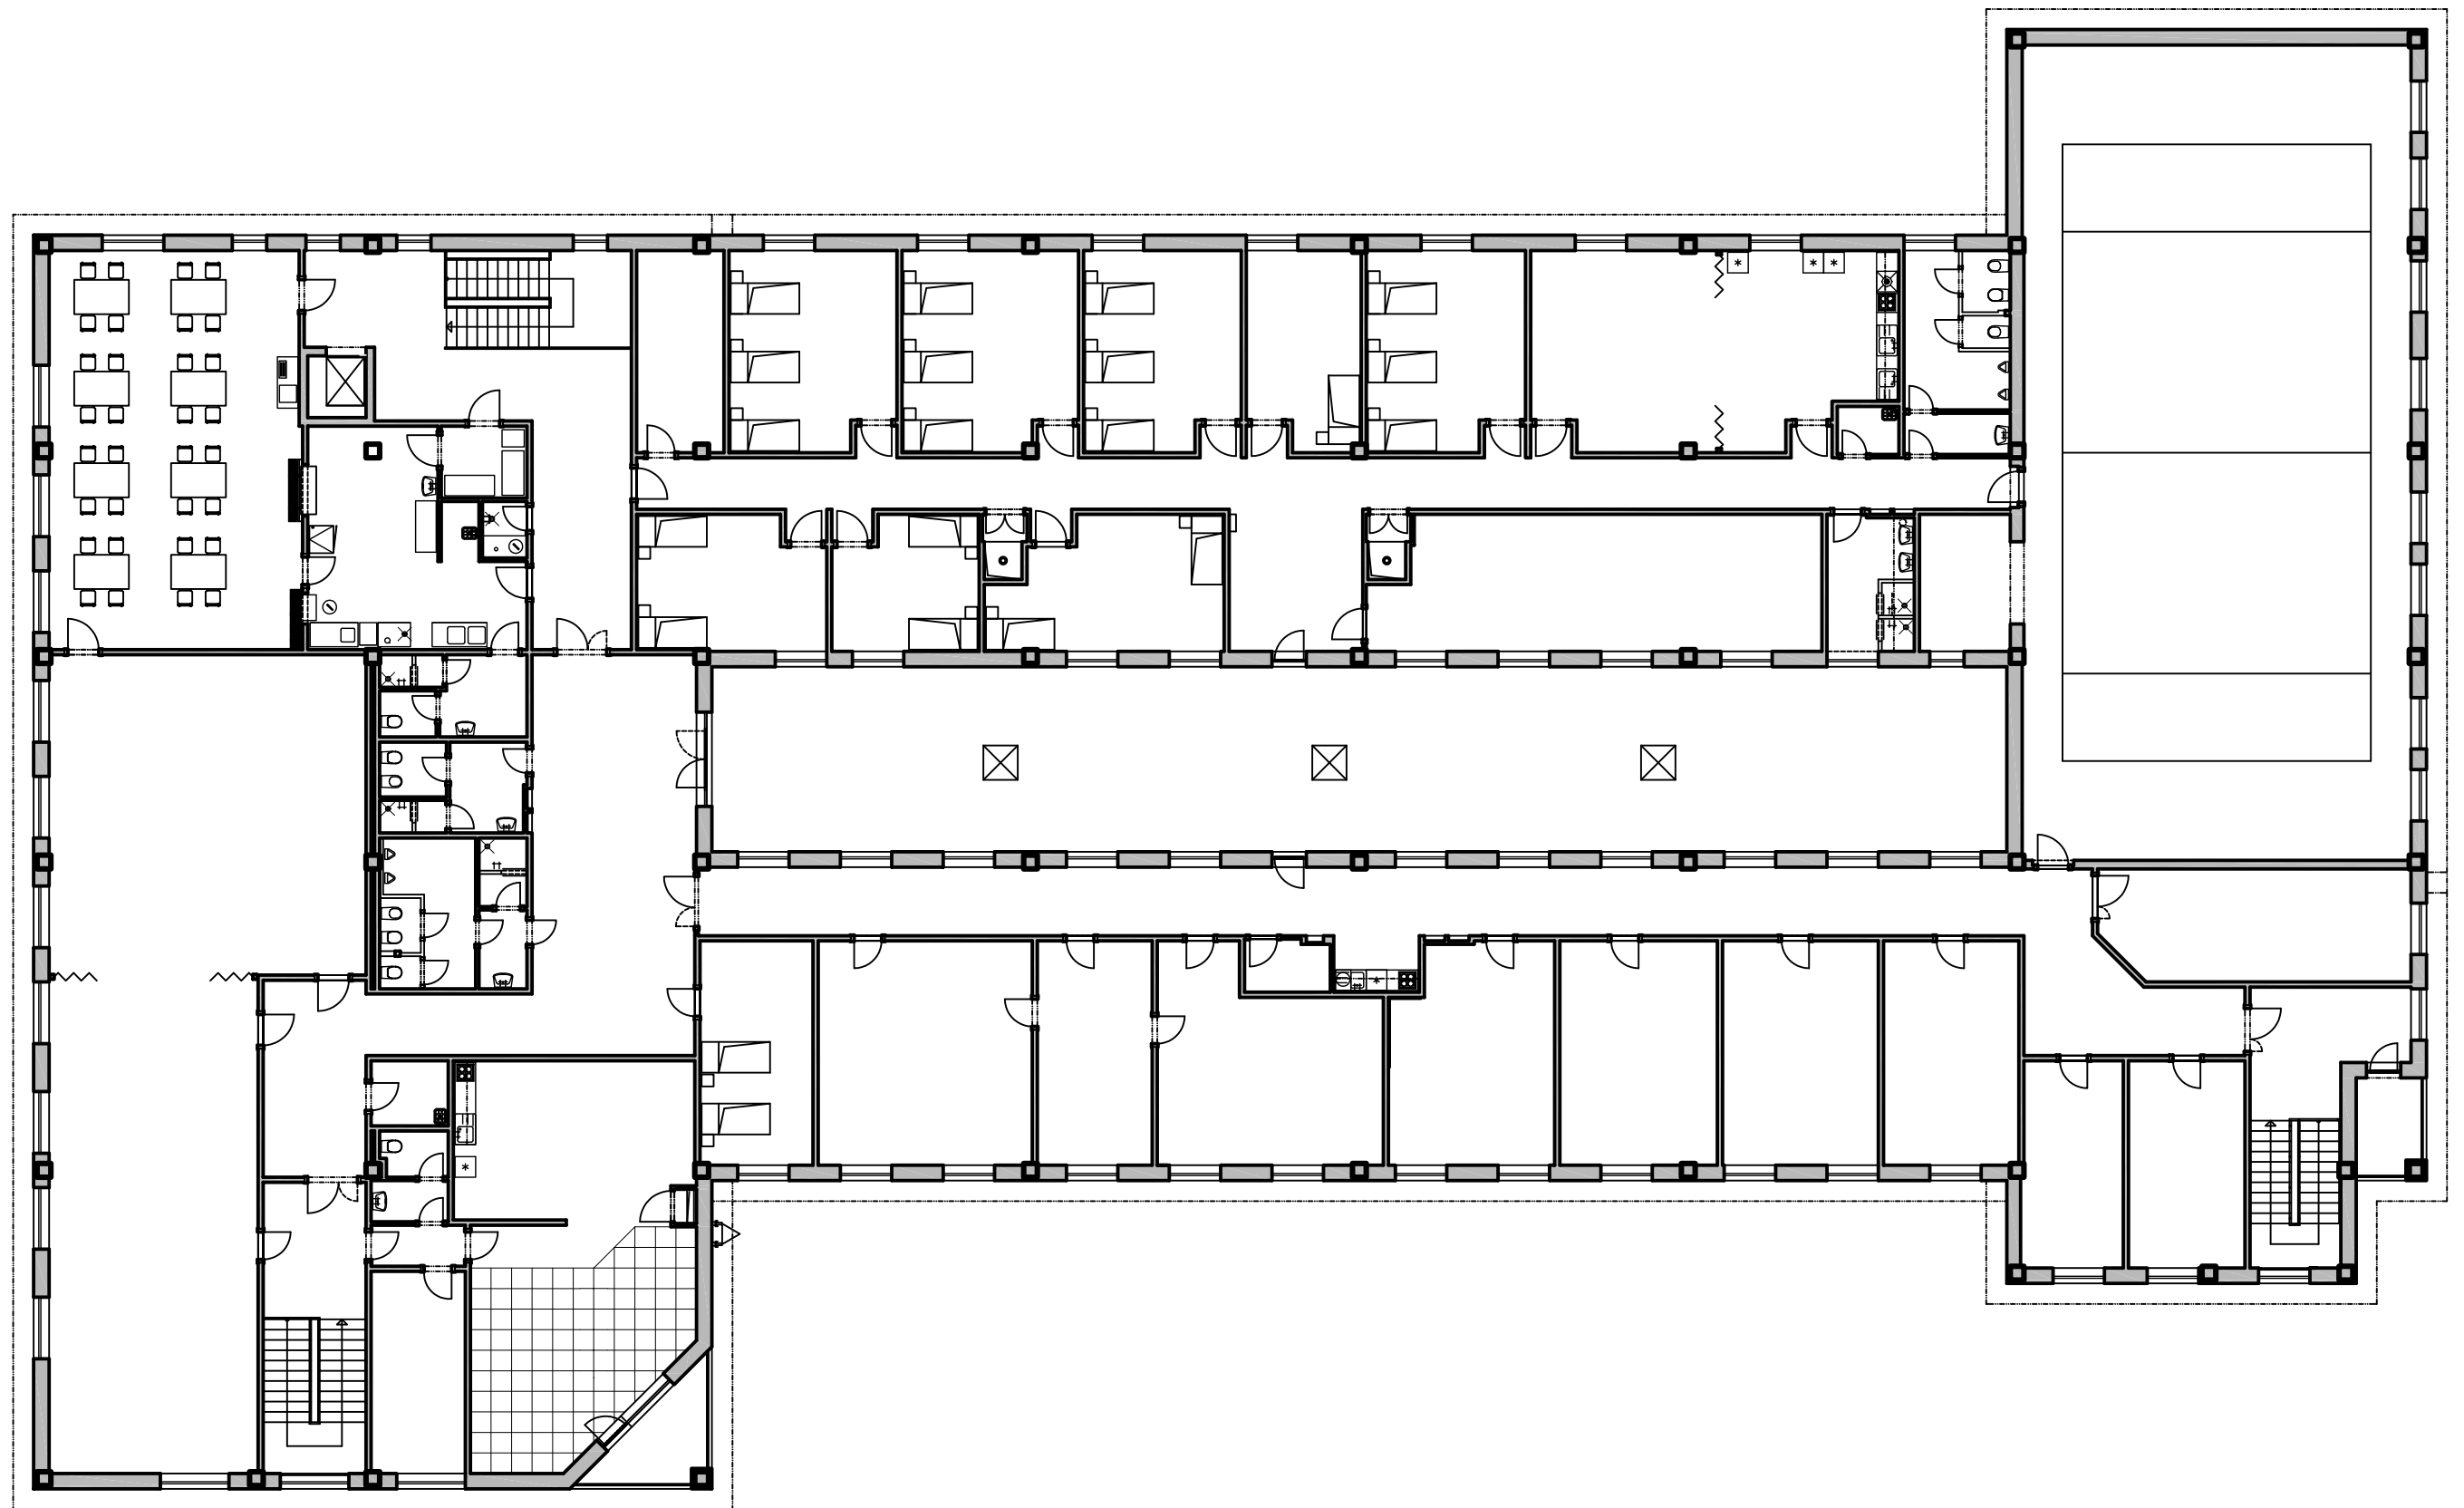

2 m 10 m