


HLAVNÍ OBJEKT - PŮDORYS MEZIPATRA

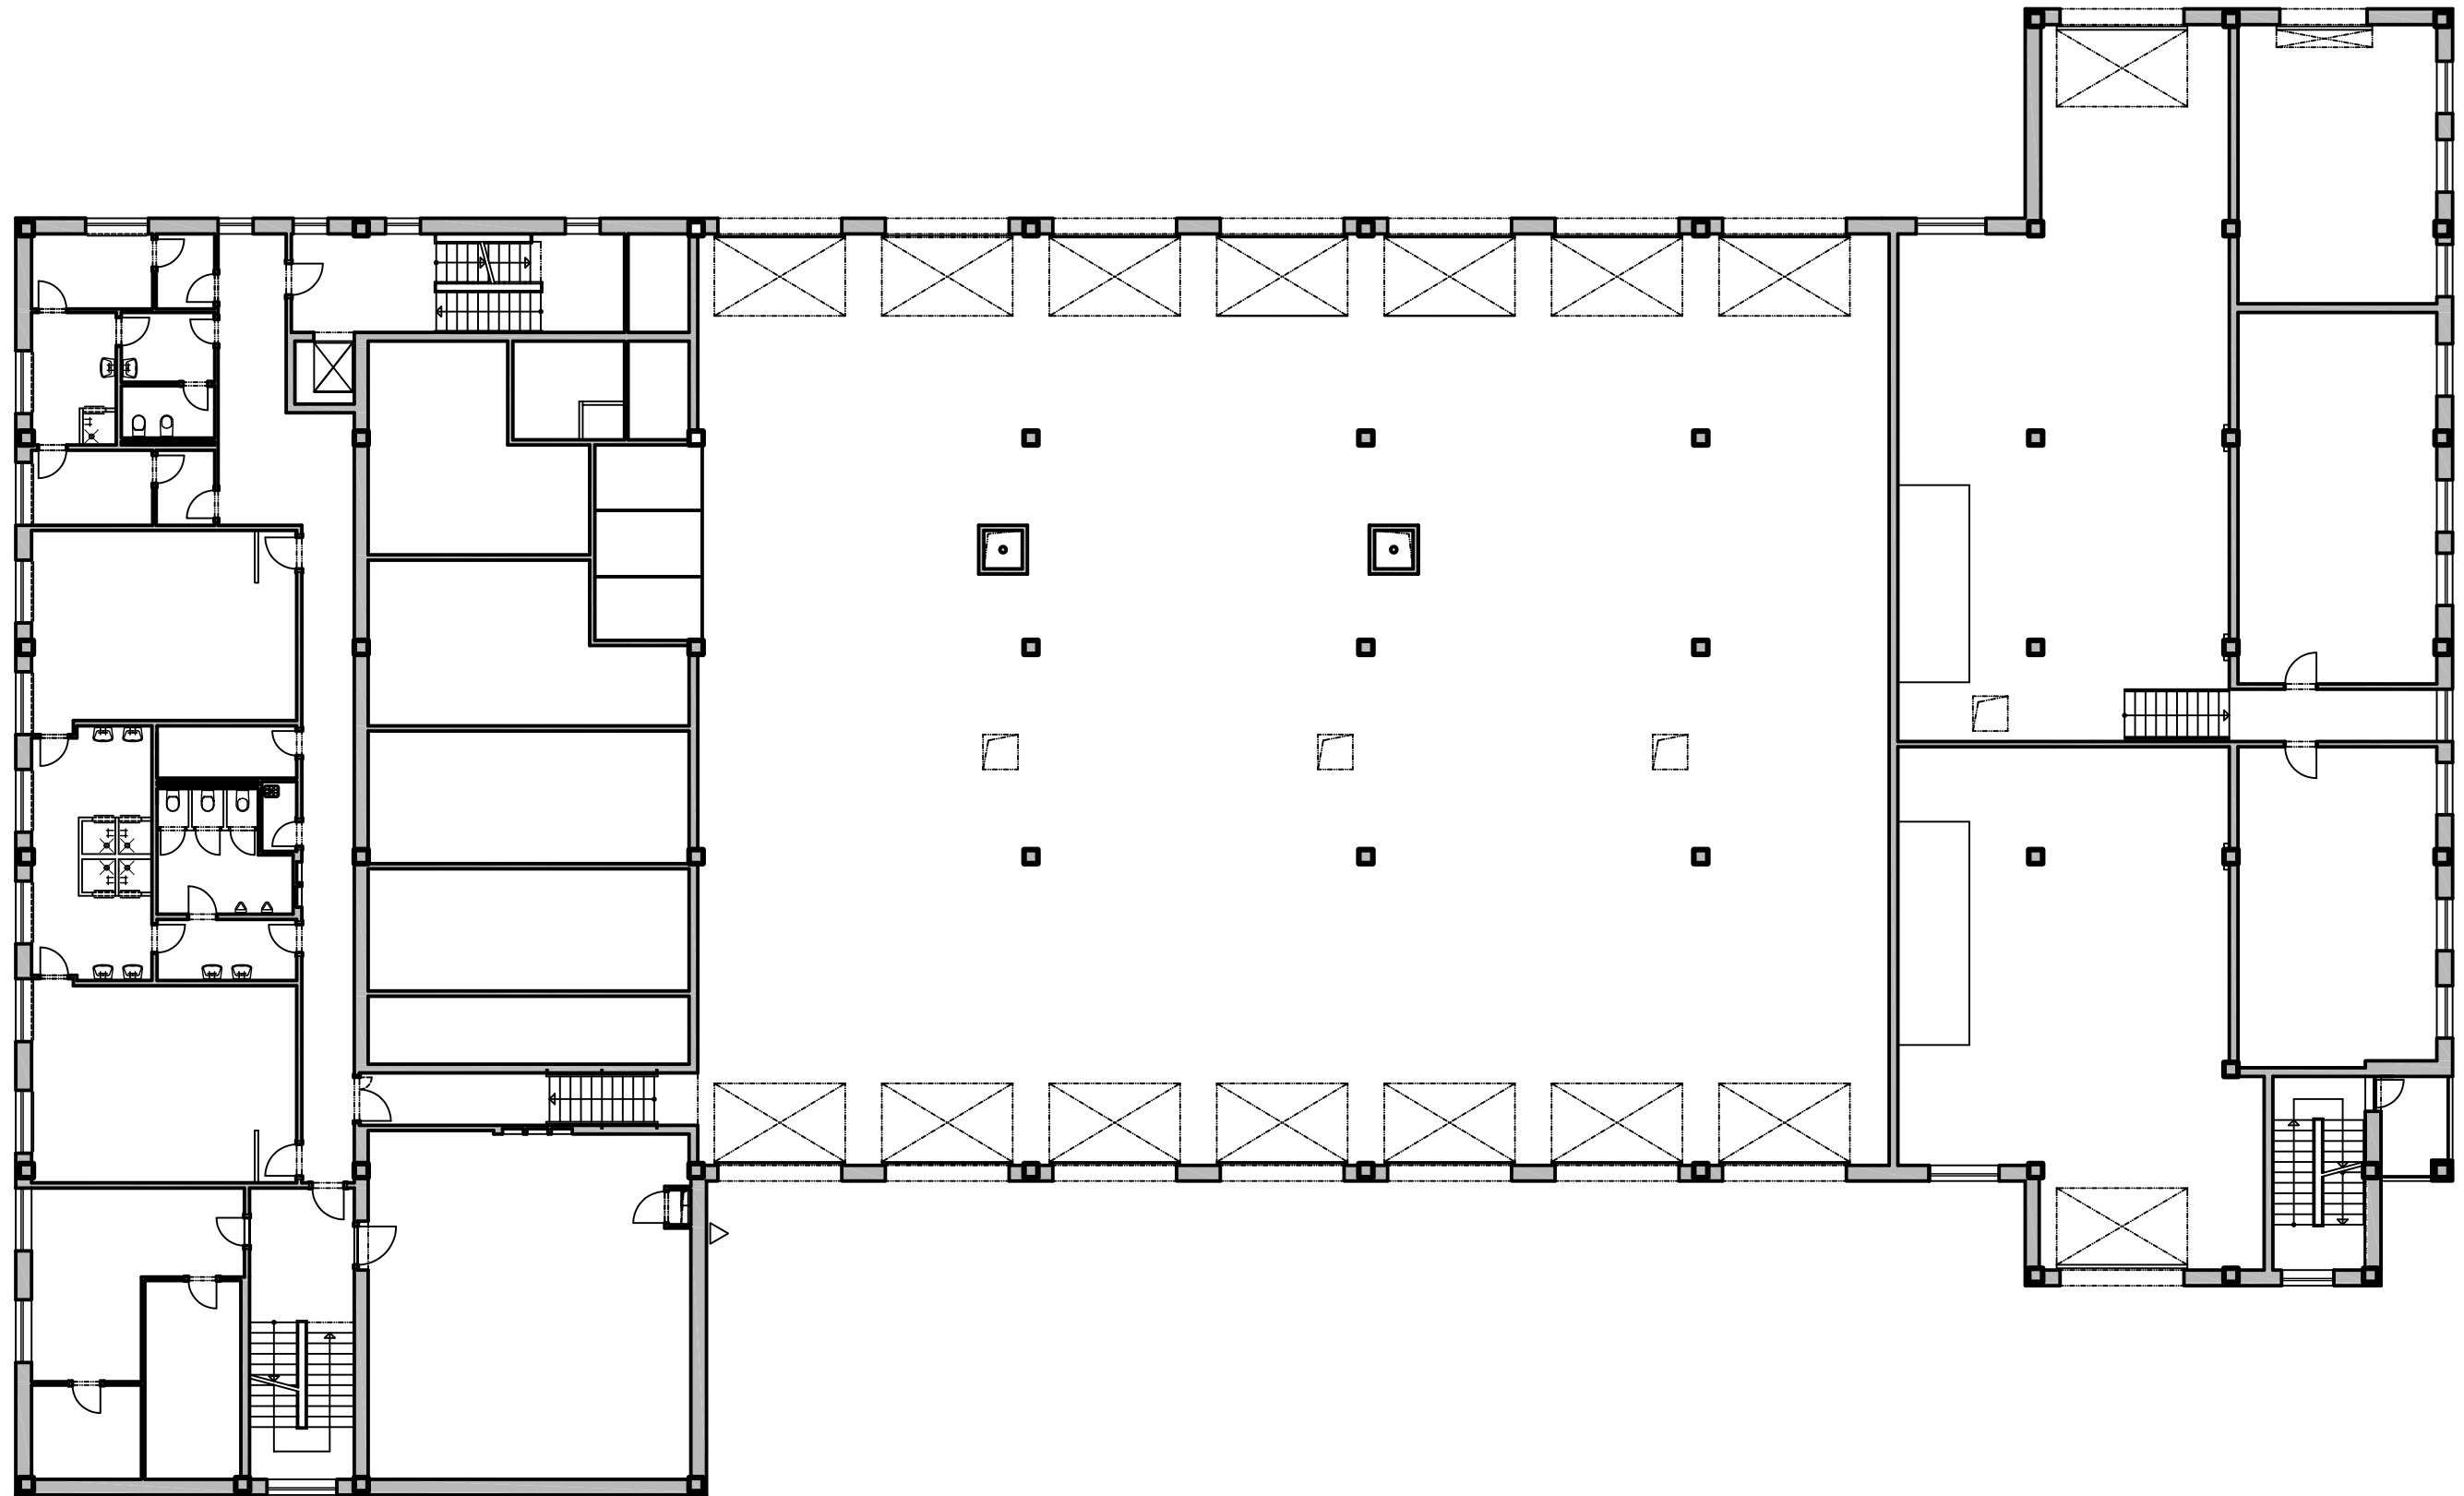

2 m 10 m