
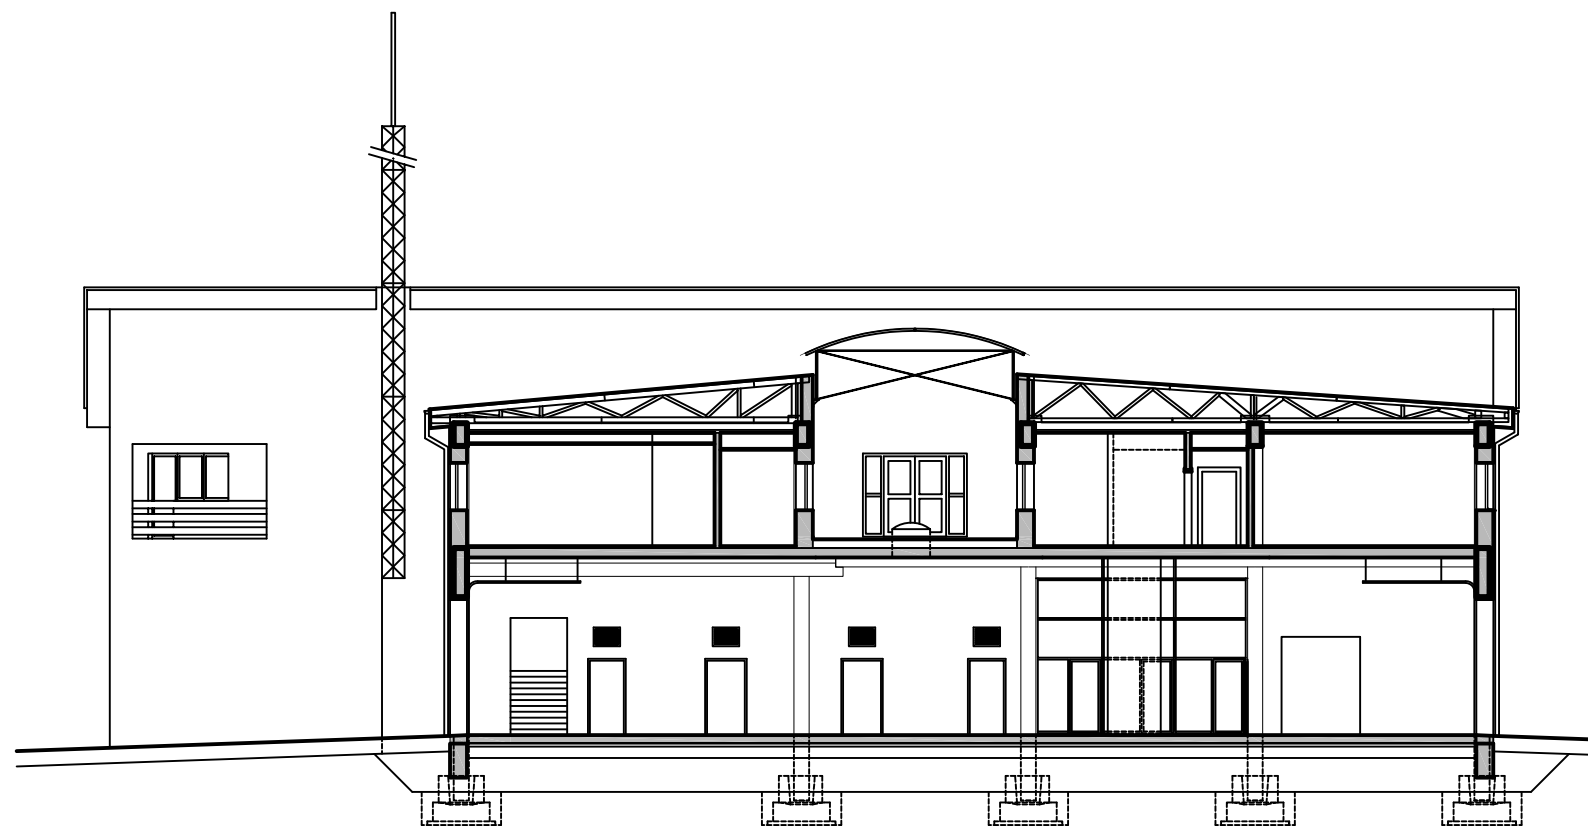


HLAVNÍ OBJEKT - ŘEZY

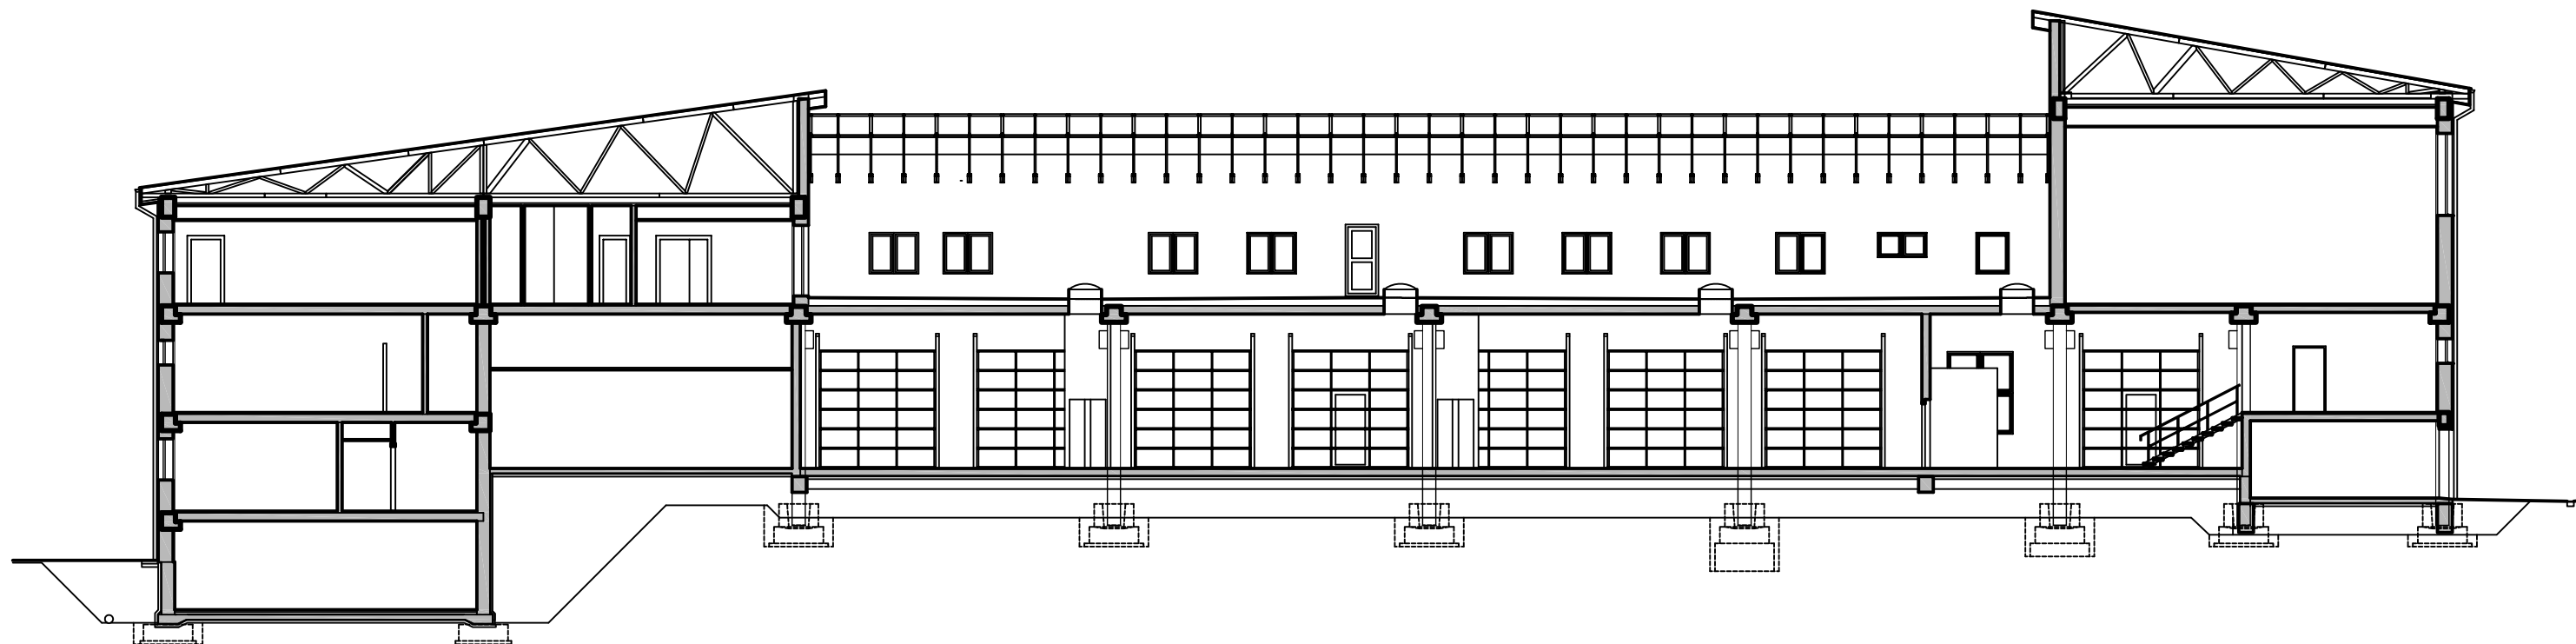

2 m 10 m