


# POMOČNÝ OBJEKT - POHLEDY


JIHOZÁPADNÍ POHLED

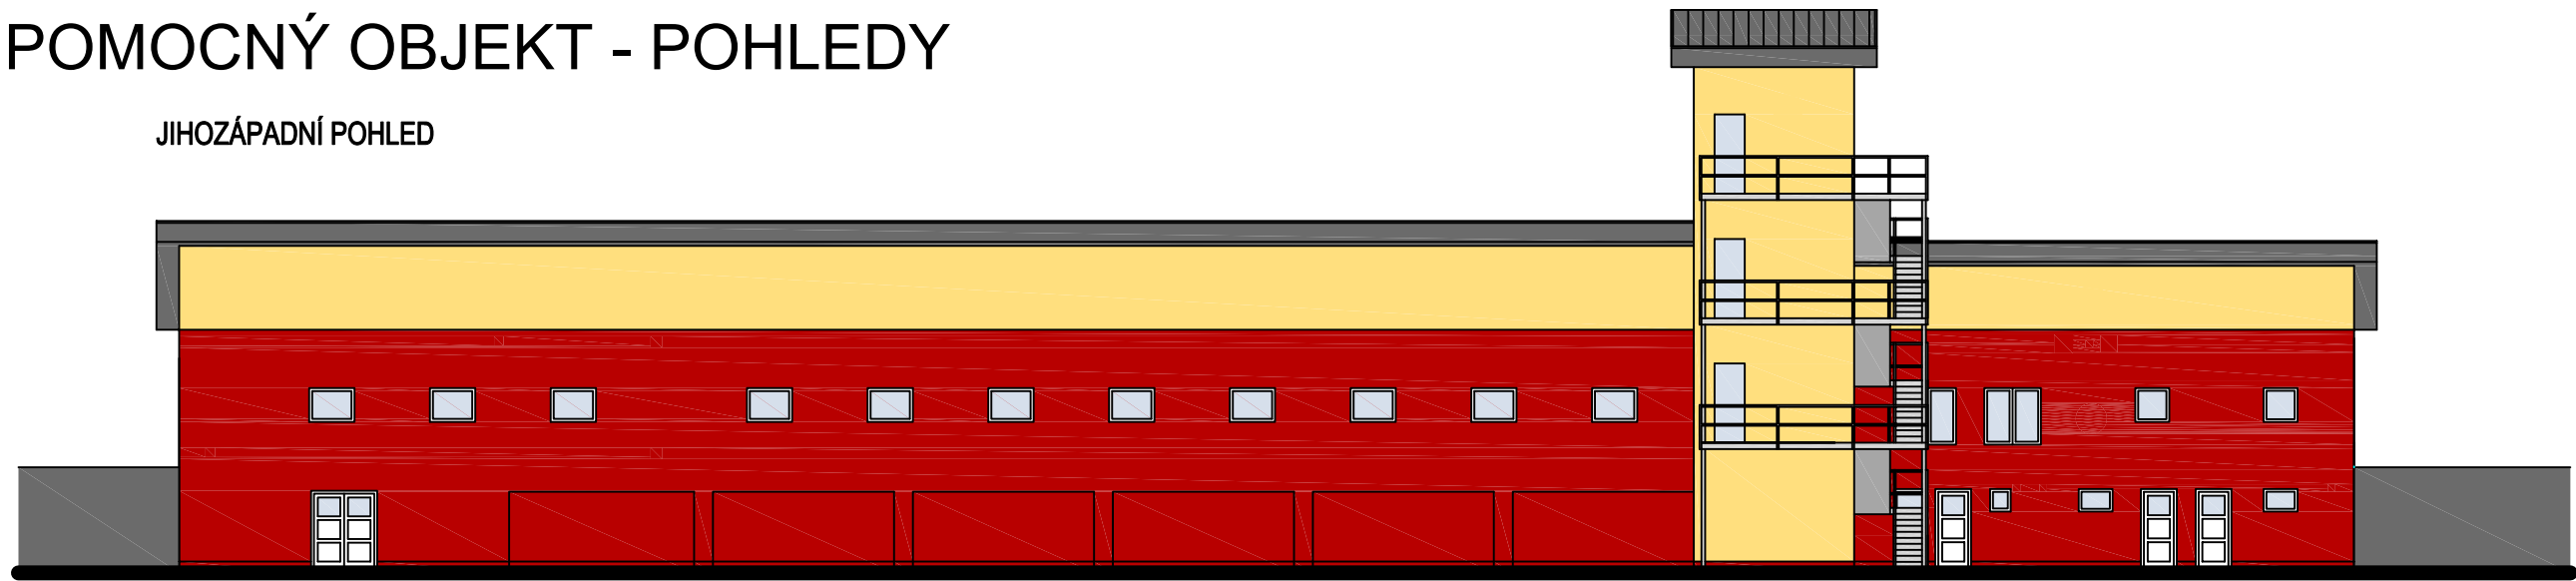


SEVEROVÝCHODNÍ POHLED



SEVEROZÁPADNÍ POHLED

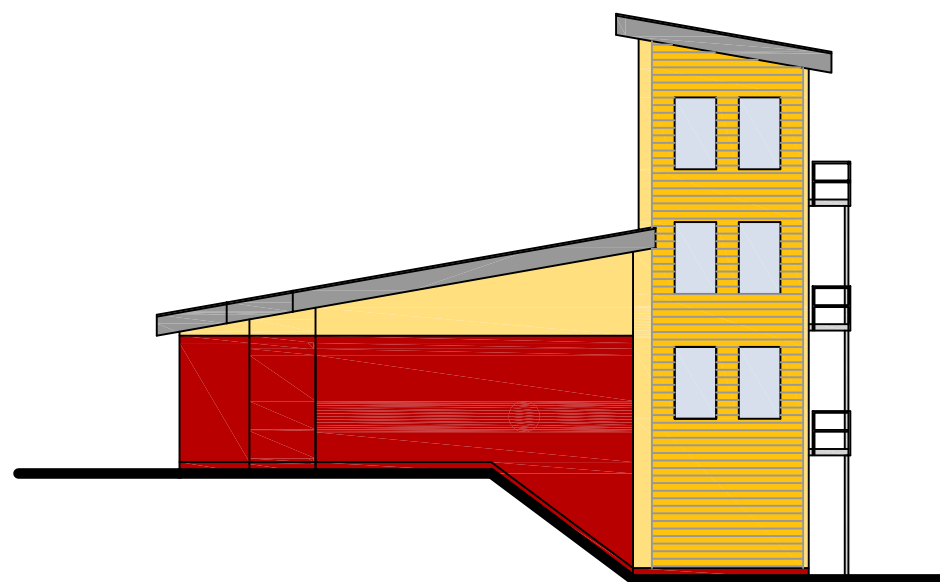

JIHOVÝCHODNÍ POHLED

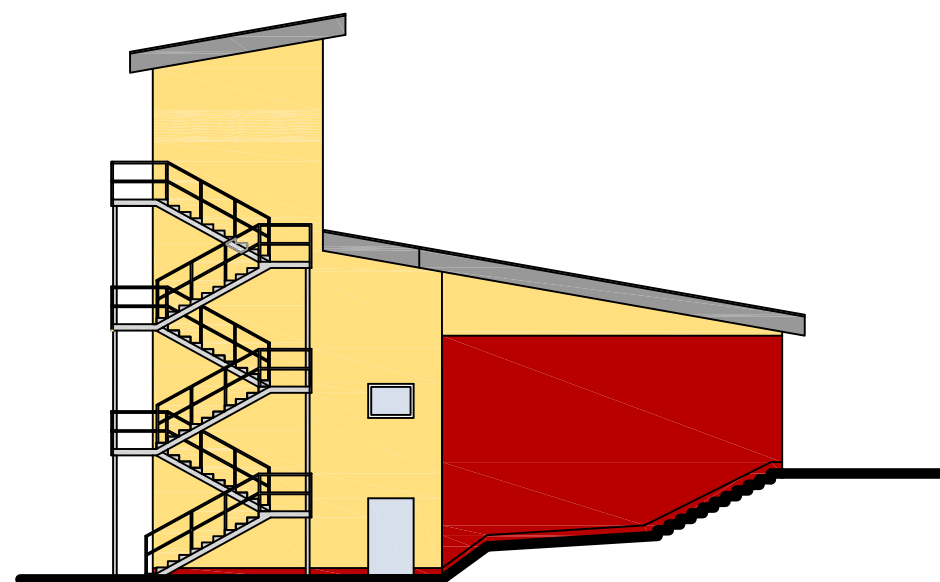

2 m 10 m