
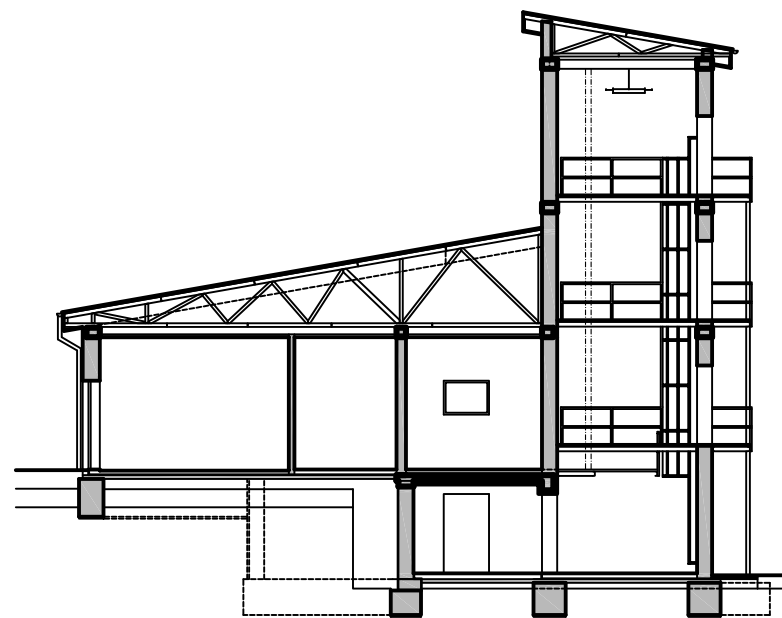


POMOČNÝ OBJEKT - PŮDORYS A ŘEZ

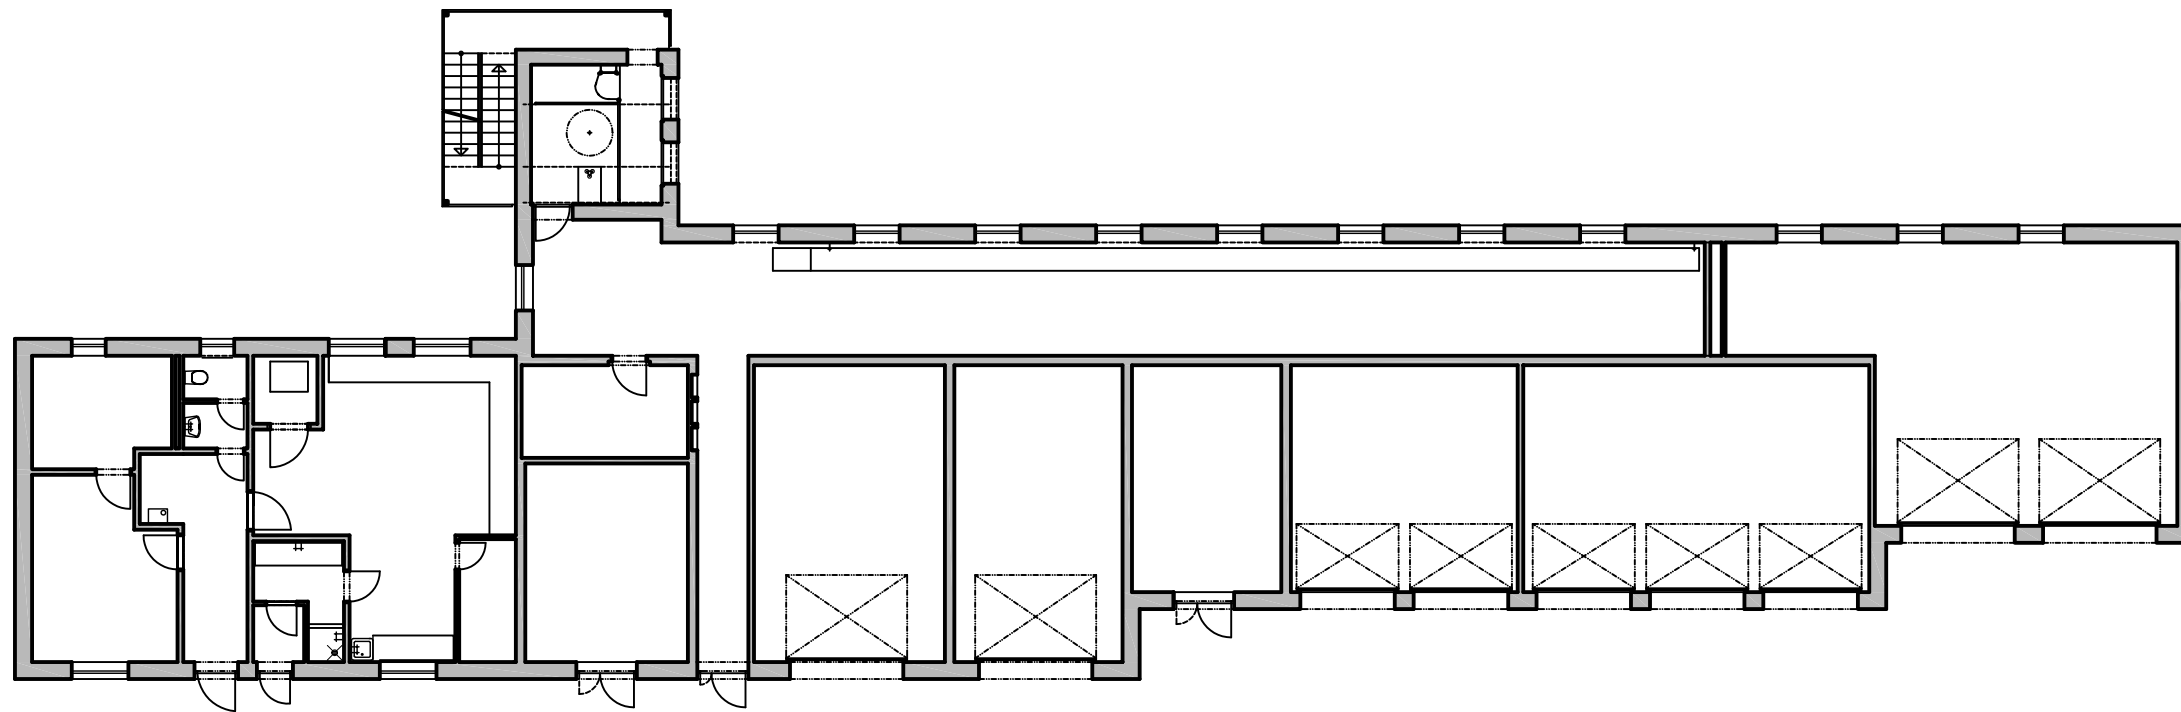

2 m 10 m