980.3a-2-010-000-504-A

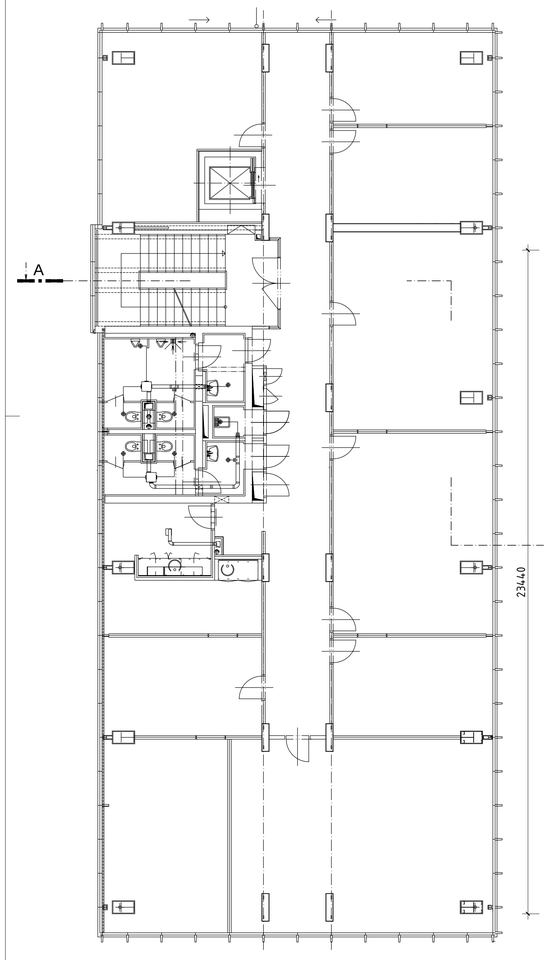


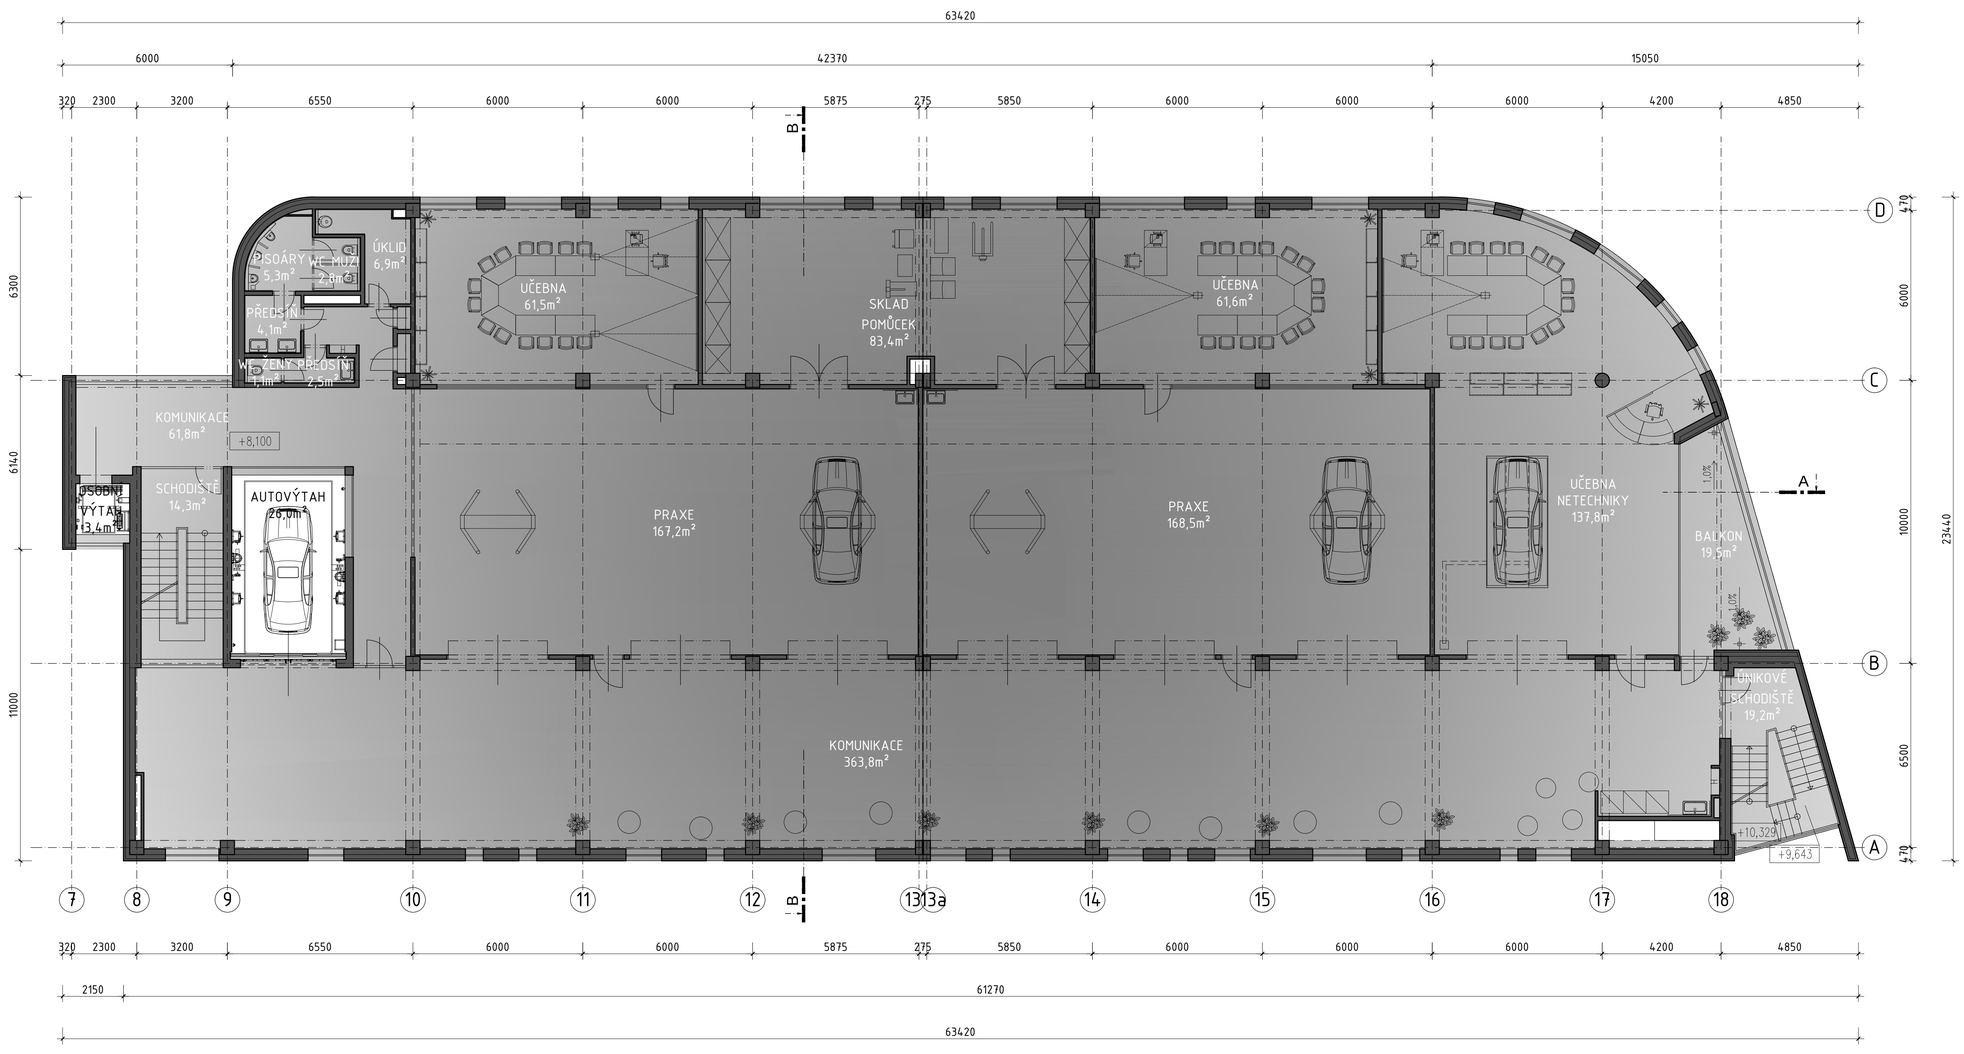


SERVICE TRAINING CENTER (S.T.C.)

NÁVRH STAVBY

návrh stavby
2.nadzemní podlaží