DISPOZIČNÍ ŘEŠENÍ
SPACE PLANNING

1. PP/ 1st Basement

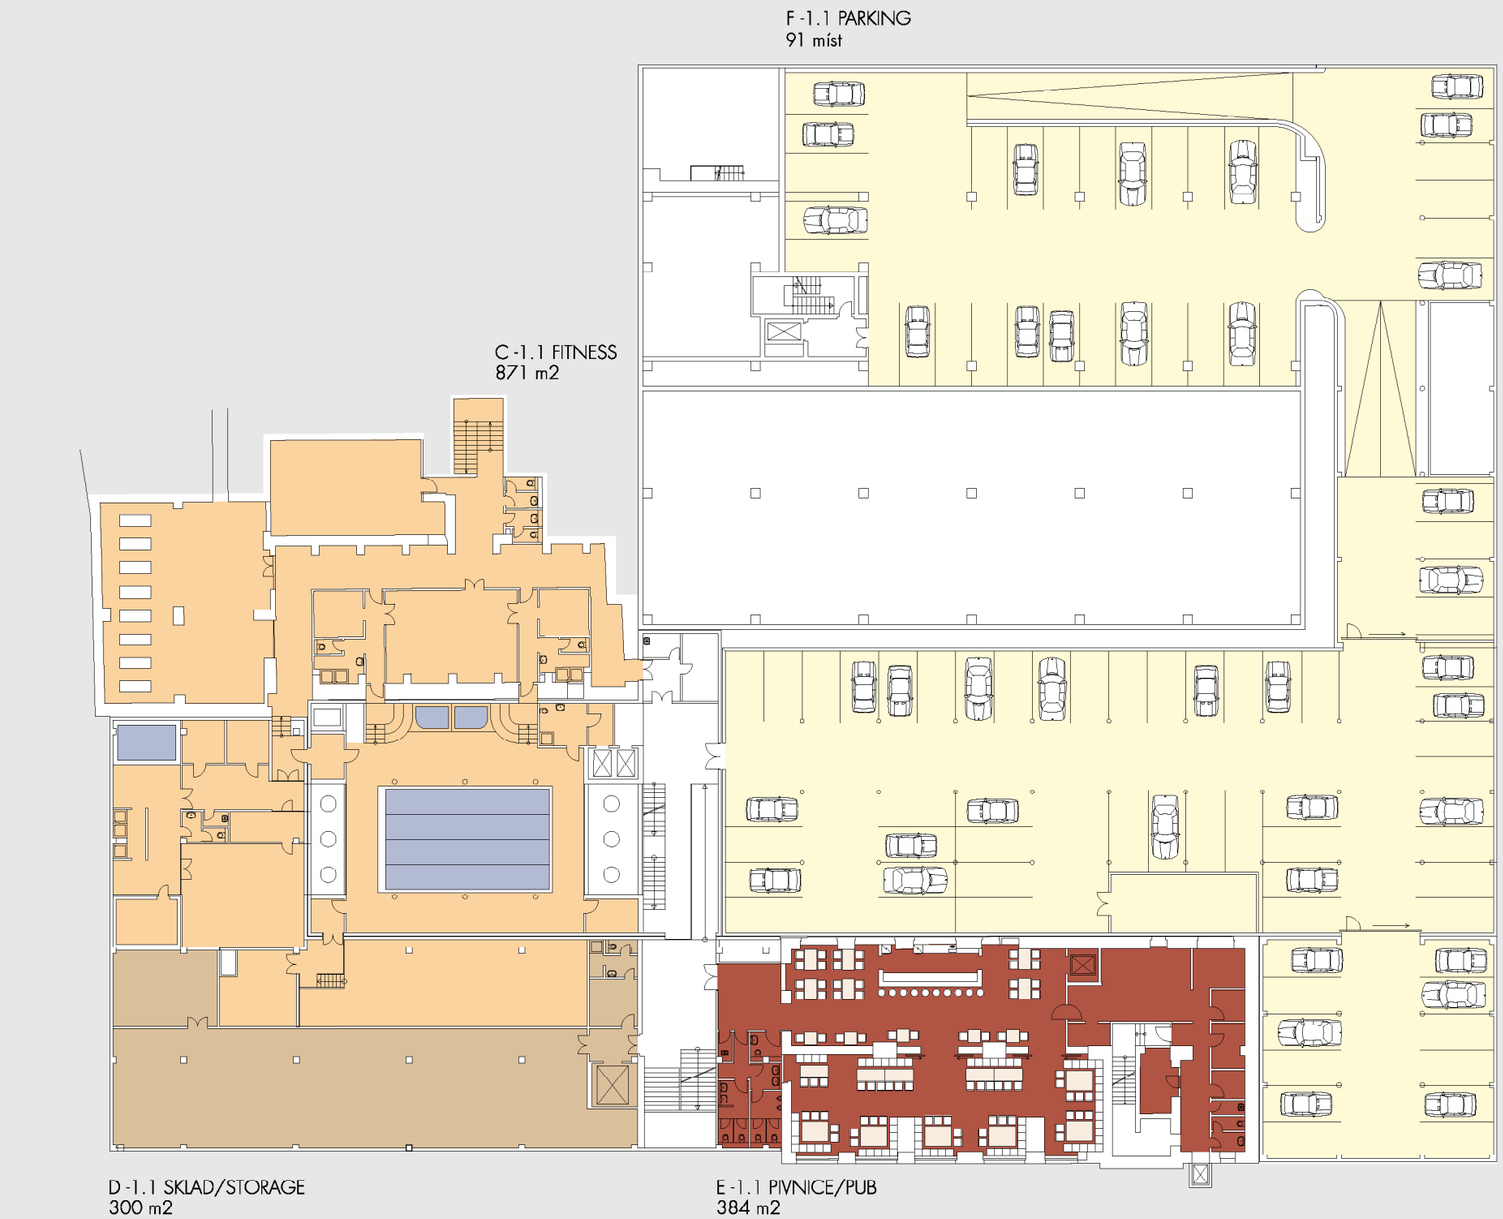

Arch. DESIGN

BUSINESS CENTER AVALON